


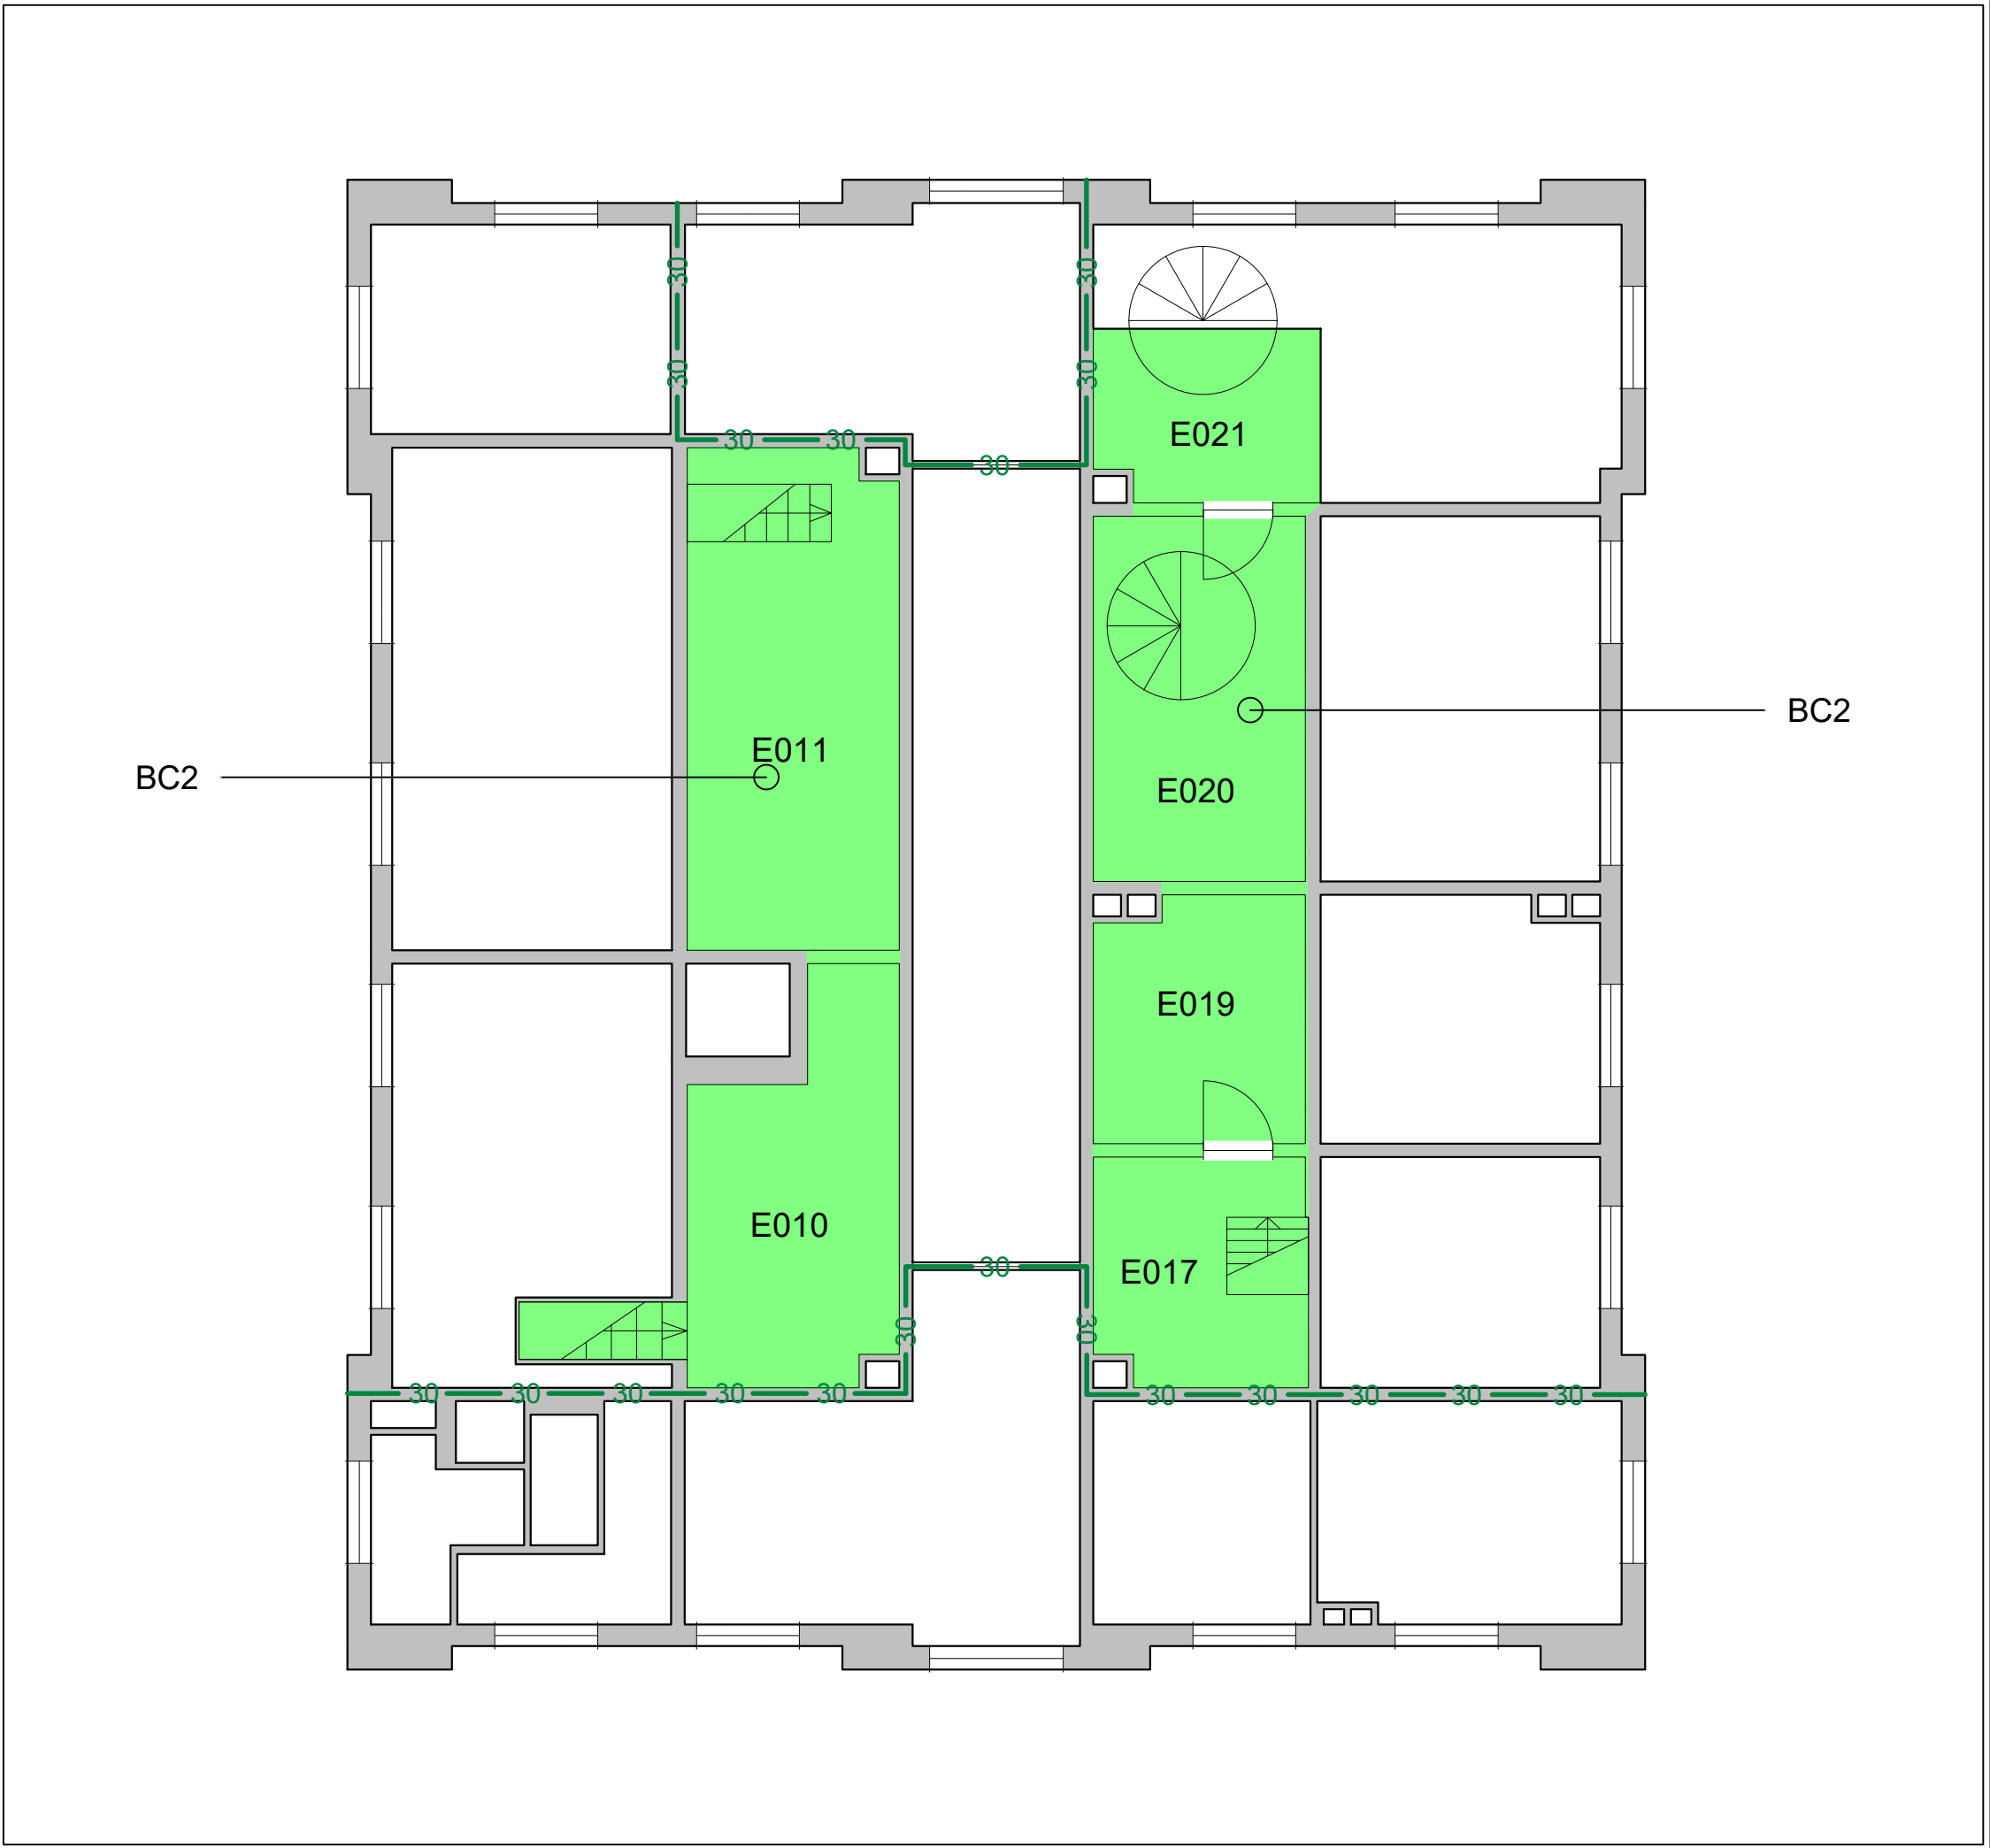

Legenda

- BC2 - 92m² (Bijeenkomstfunctie)
- Brand compartimentscheiding 30 min. WBDBO

Brandcompartimentering

1 - 1e Verdieping
K - Voormalige Rijks HBS
44D02 - KONINKLIJKE MILITAIRE ACADEMIE

Schaal: 1: 100 (A3)
Datum: 16 december 2021



Rijksvastgoedbedrijf
Hoewel aan de totstandkoming van deze vastgoedgegevens de uiterste zorg is besteed, aanvaardt het Rijksvastgoedbedrijf geen enkele aansprakelijkheid voor eventuele fouten, onduidelijkheden of onvolkomenheden, noch voor de gevolgen hiervan. Aan deze gegevens kunnen geen rechten worden ontleend.
© Ministerie van Binnenlandse Zaken en Koninkrijksrelaties