


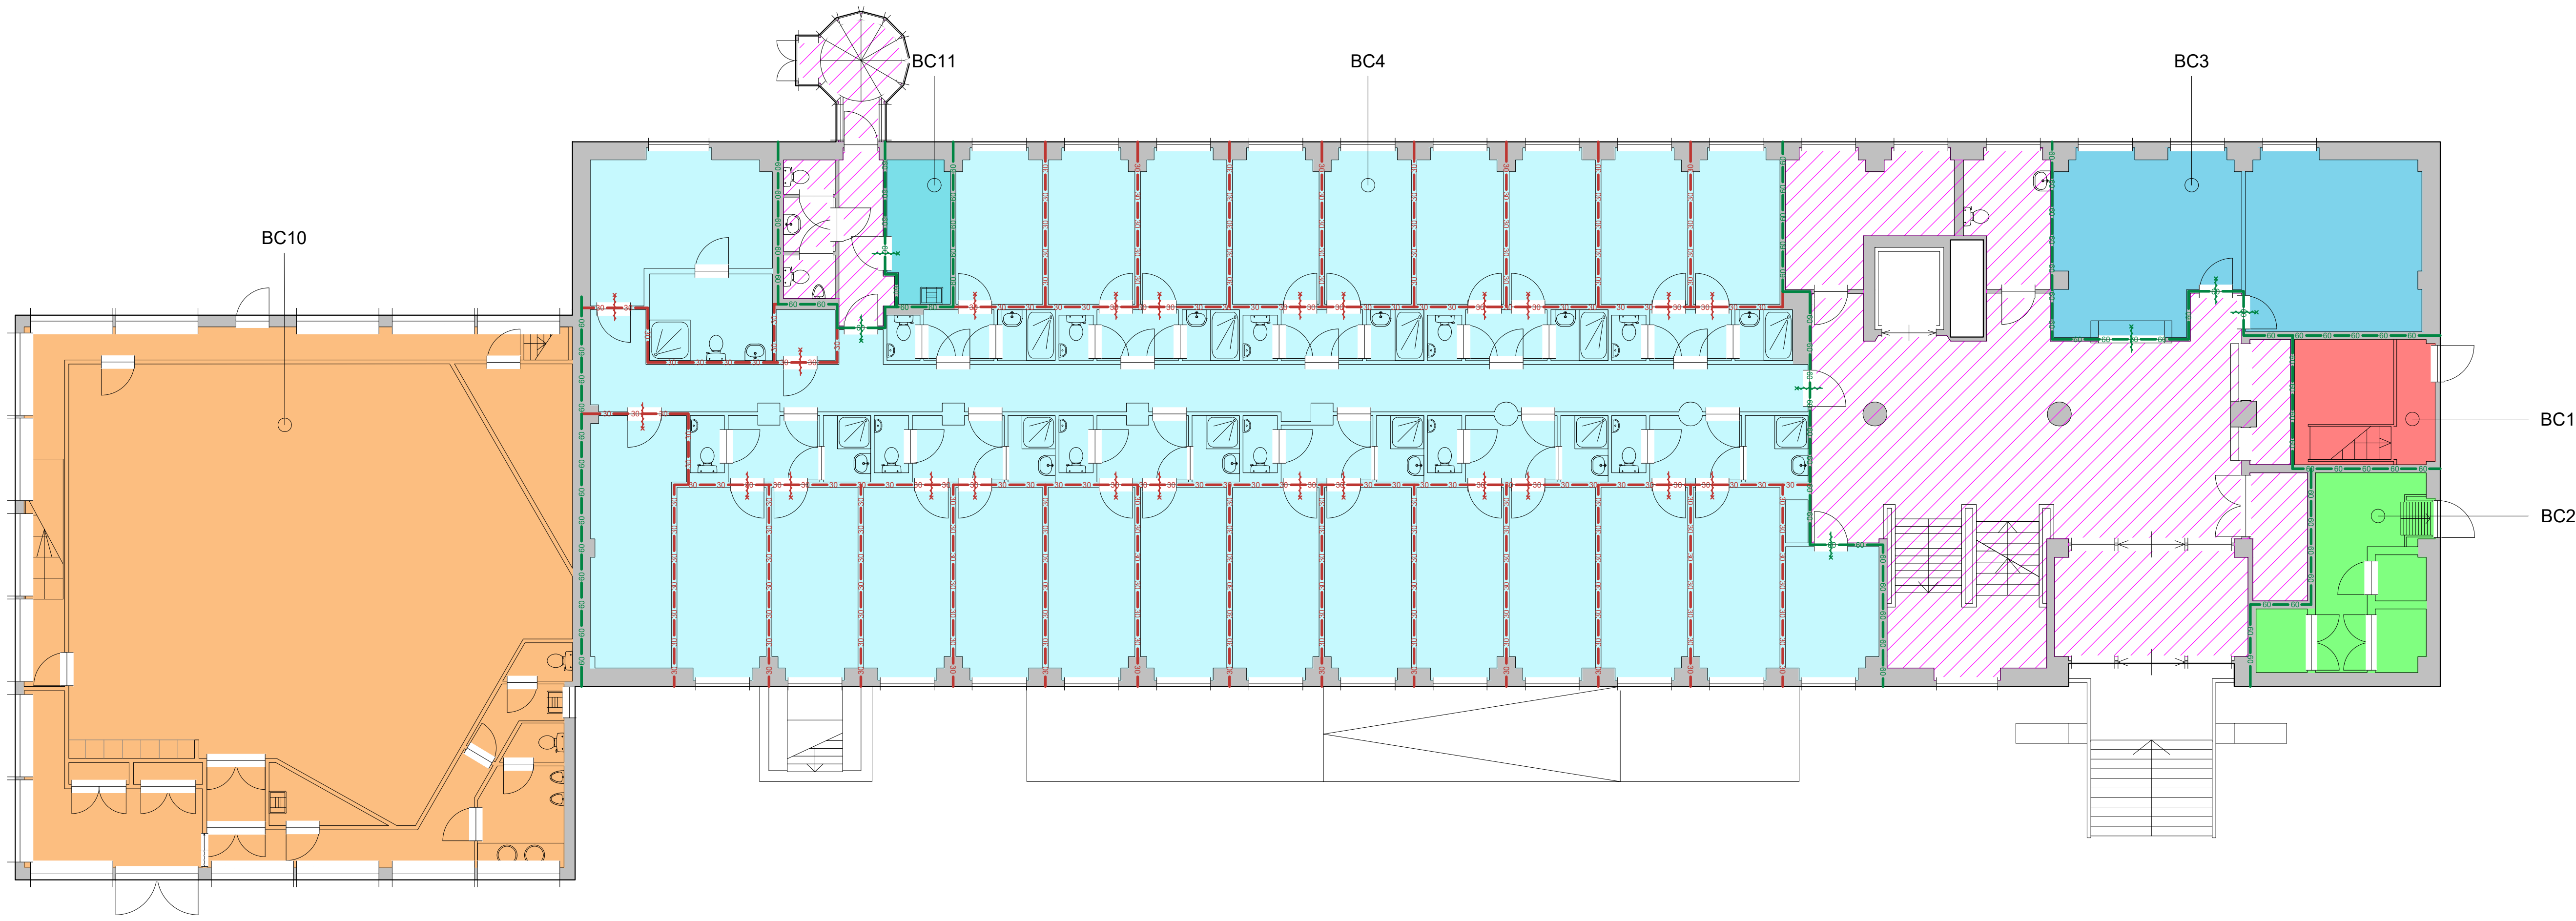

- Legenda**
- Eenzijdig brandwerend / zelfsluitend
 - Eenzijdig brandwerend / zelfsluitend
 - BC1 - 13m² (Overige gebruiksfunctie)
 - BC2 - 19m² (Overige gebruiksfunctie)
 - BC3 - 46m² (Logiesfunctie)
 - BC4 - 446m² (Logiesfunctie)
 - BC10 - 216m² (Overige gebruiksfunctie)
 - BC11 - 6m² (Overige gebruiksfunctie)
 - Extra beschermde vluchtroute
 - Brand compartimentscheiding 60 min. WBDBO
 - Beschermd Sub-BC scheiding 30 min. WBDBO

Beschermd Sub-Brandcompartiment:	
WBDBO Vloer	= 30 minuten
WBDBO Plafond	= 30 minuten
WBDBO Wanden	= 30 minuten

Brandcompartimentering

0 - Begane grond
F - Prins Maurits Paviljoen
44D02 - KONINKLIJKE MILITAIRE ACADEMIE

Schaal: 1:100 (A1)
Datum: 28 maart 2022



Rijkvastgoedbedrijf
Hoewel aan de totstandkoming van deze vastgoedgegevens de uiterste zorg is besteed, aanvaardt het Rijkvastgoedbedrijf geen aansprakelijkheid voor eventuele fouten, onvolledigheden of onvolkomenheden, noch voor de gevolgen hiervan. Aan deze gegevens kunnen geen rechten worden ontleend. © Ministerie van Binnenlandse Zaken en Koninkrijksrelaties