


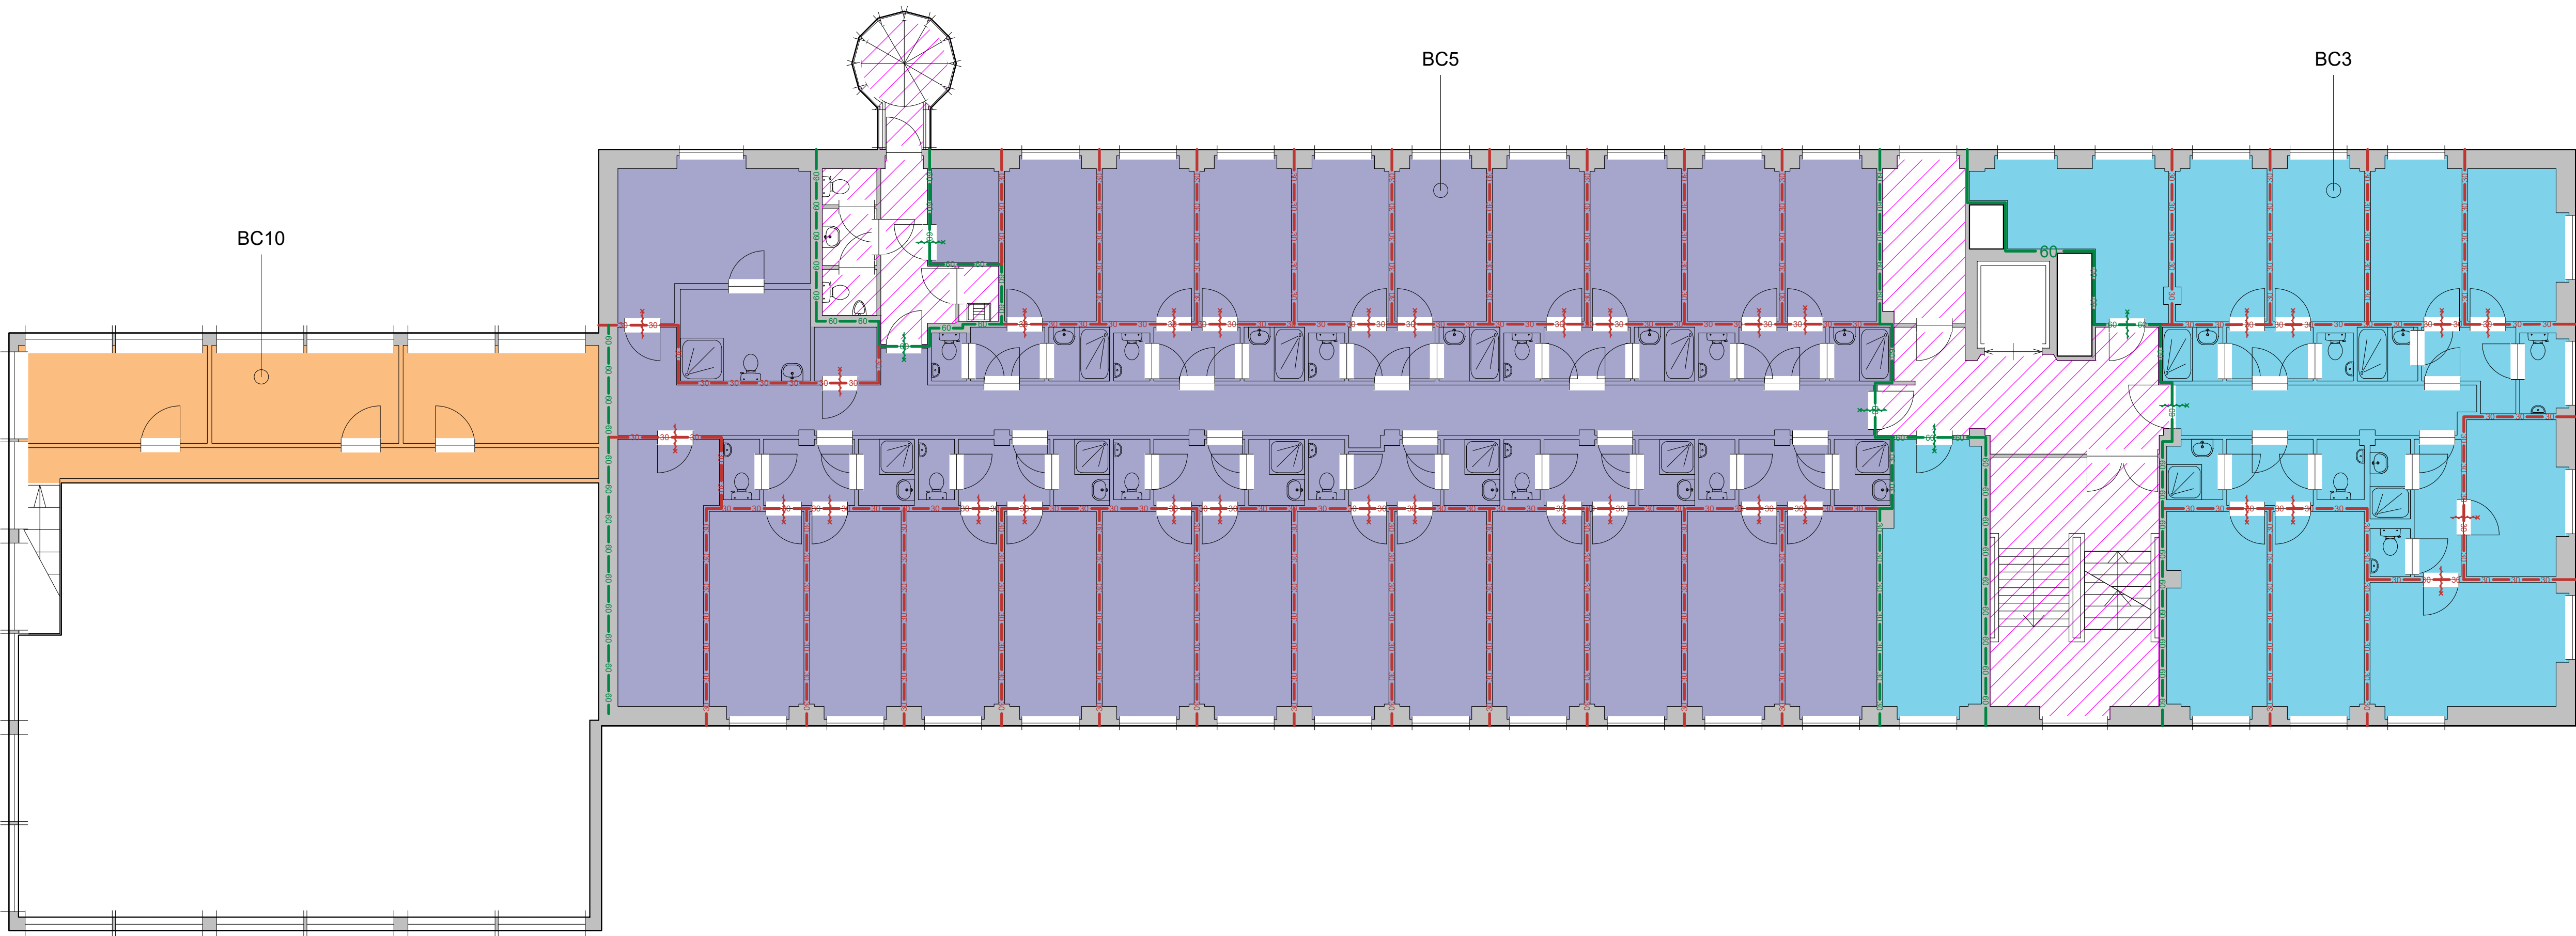

- Legenda**
- Eenzijdig brandwerend / zelfsluitend
 - Eenzijdig brandwerend / zelfsluitend
 - BC3 - 173m² (Logiesfunctie)
 - BC5 - 439m² (Logiesfunctie)
 - BC10 - 51m² (Overige gebruiksfunctie)
 - Extra beschermde vluchtroute
 - Brand compartimentscheiding 30 min. WBDBO
 - Brand compartimentscheiding 60 min. WBDBO
 - Beschermd Sub-BC scheiding 30 min. WBDBO

Beschermd Sub-Brandcompartiment:	
WBDBO Vloer	= 30 minuten
WBDBO Plafond	= 30 minuten
WBDBO Wanden	= 30 minuten

Brandcompartimentering

1 - 1e Verdieping
F - Prins Maurits Paviljoen
44D02 - KONINKLIJKE MILITAIRE ACADEMIE

Schaal: 1:100 (A1)
Datum: 28 maart 2022



Rijksvastgoedbedrijf
Hoewel aan de totstandkoming van deze vastgoedgegevens de uiterste zorg is besteed, aanvaardt het Rijksvastgoedbedrijf geen enkele aansprakelijkheid voor eventuele fouten, onvolledigheden of onvolkomenheden, noch voor de gevolgen hiervan. Aan deze gegevens kunnen geen rechten worden ontleend. © Ministerie van Binnenlandse Zaken en Koninkrijksrelaties