


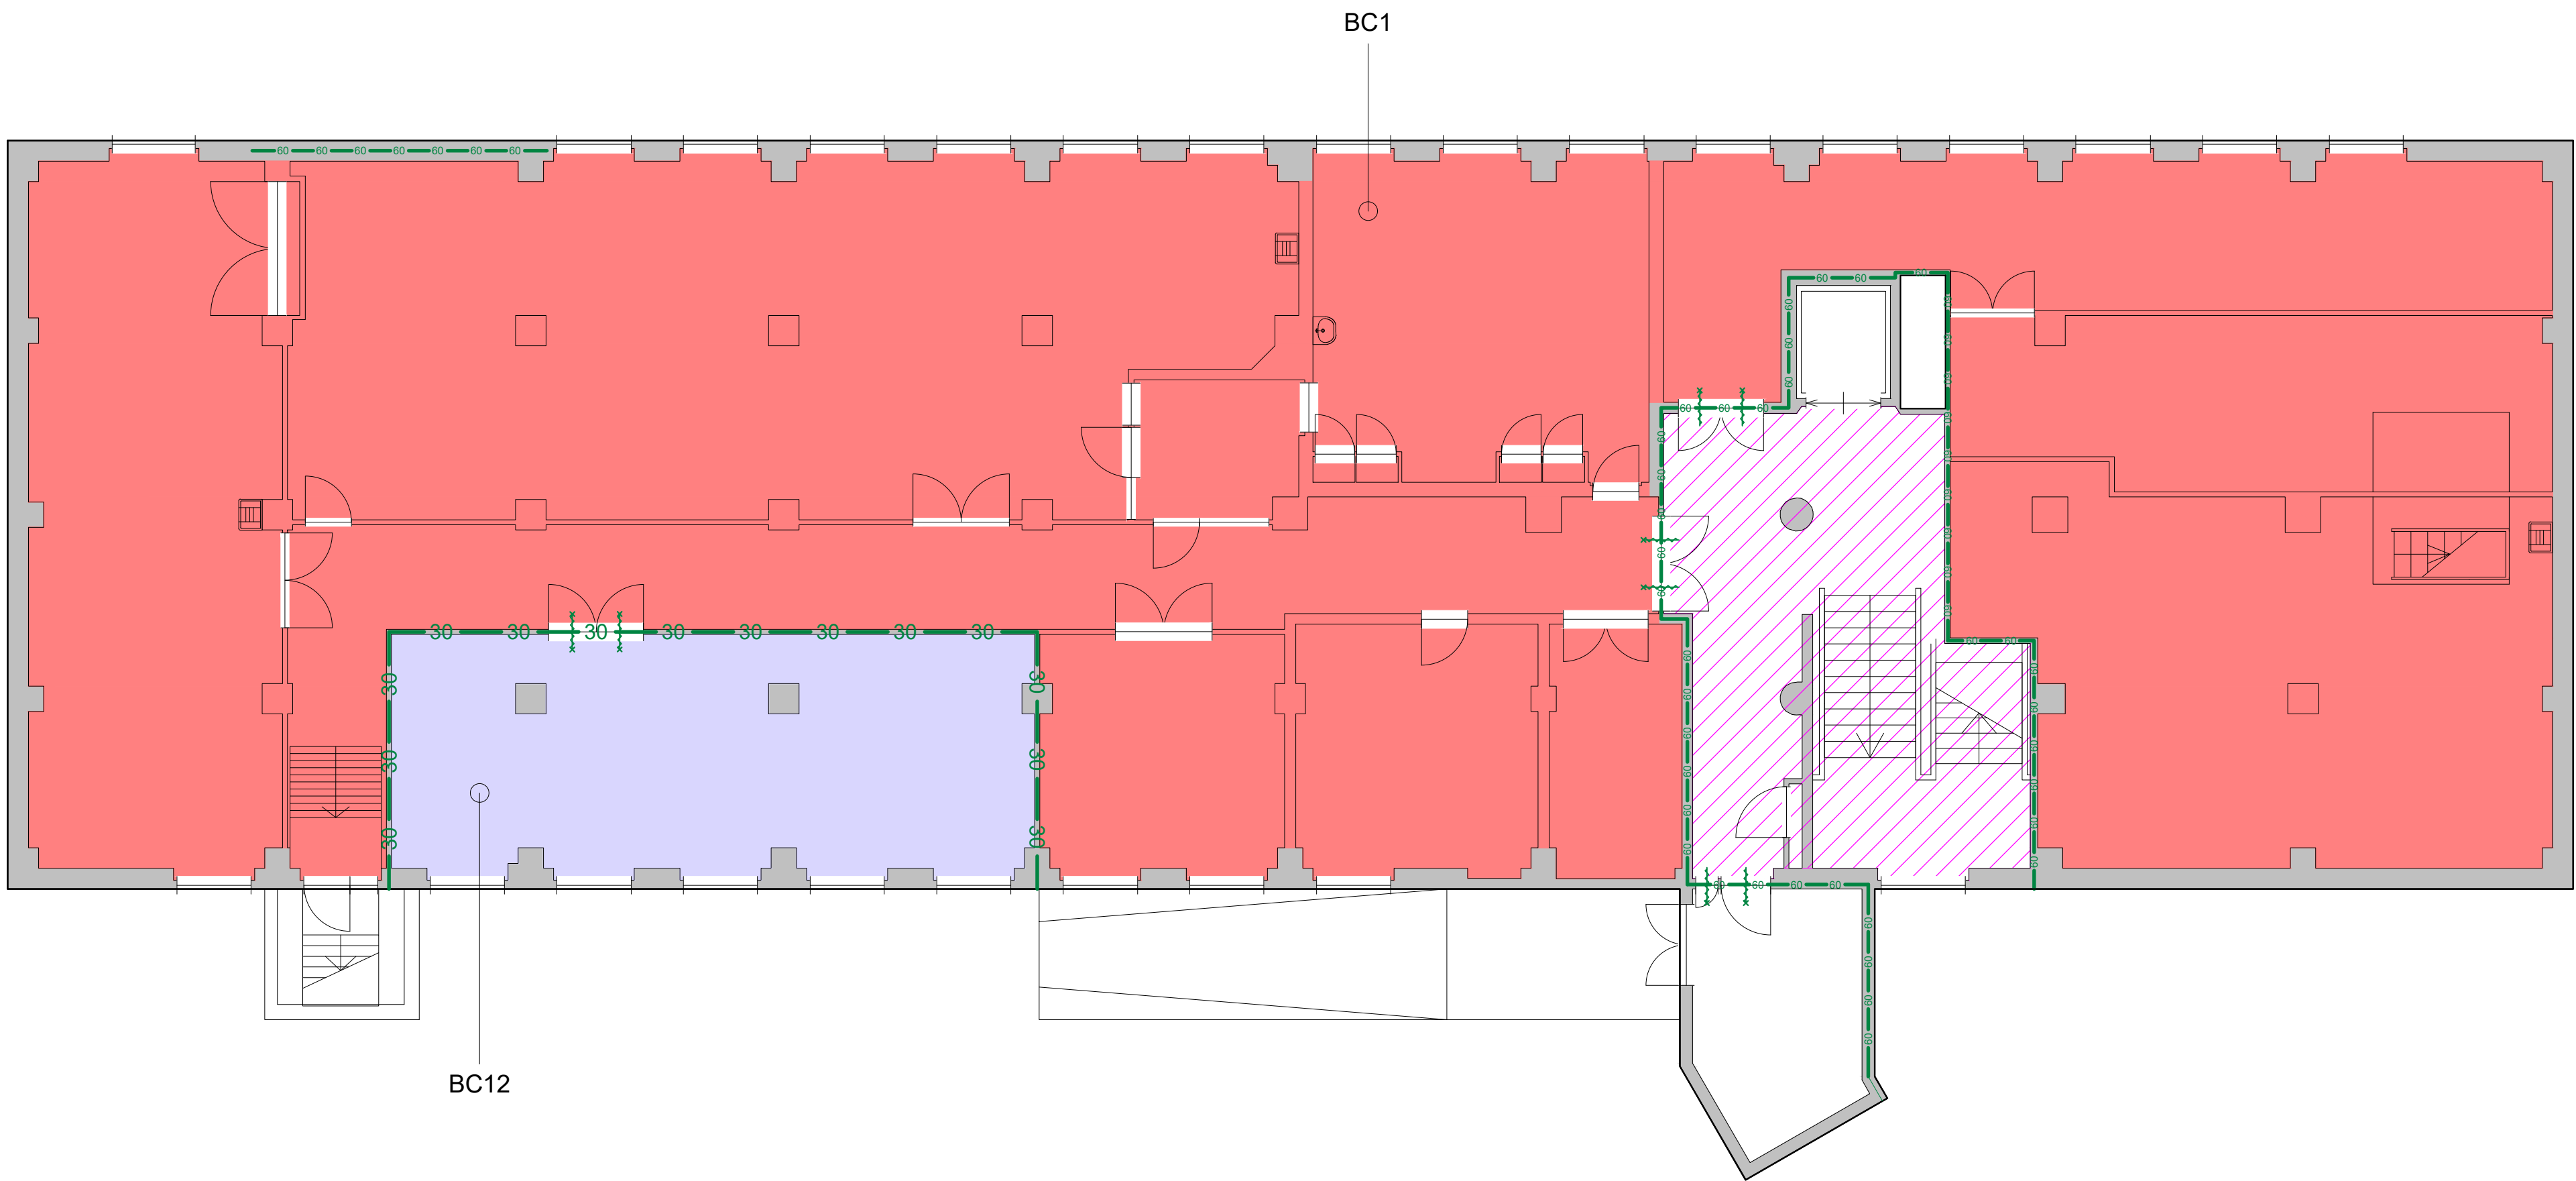

- Legenda
- Tweezijdig brandwerend / zelfsluitend
 - Eenzijdig brandwerend / zelfsluitend
 - BC1 - 571m² (Overige gebruiksfunctie)
 - BC12 - 59m² (Overige gebruiksfunctie)
 - Extra beschermde vluchtroute
 - Brand compartimentscheiding 60 min. WBDO

Brandcompartimentering

K1 - 1e Kelder
F - Prins Maurits Paviljoen
44D02 - KONINKLIJKE MILITAIRE ACADEMIE

Schaal: 1:100 (A1)
Datum: 28 maart 2022