


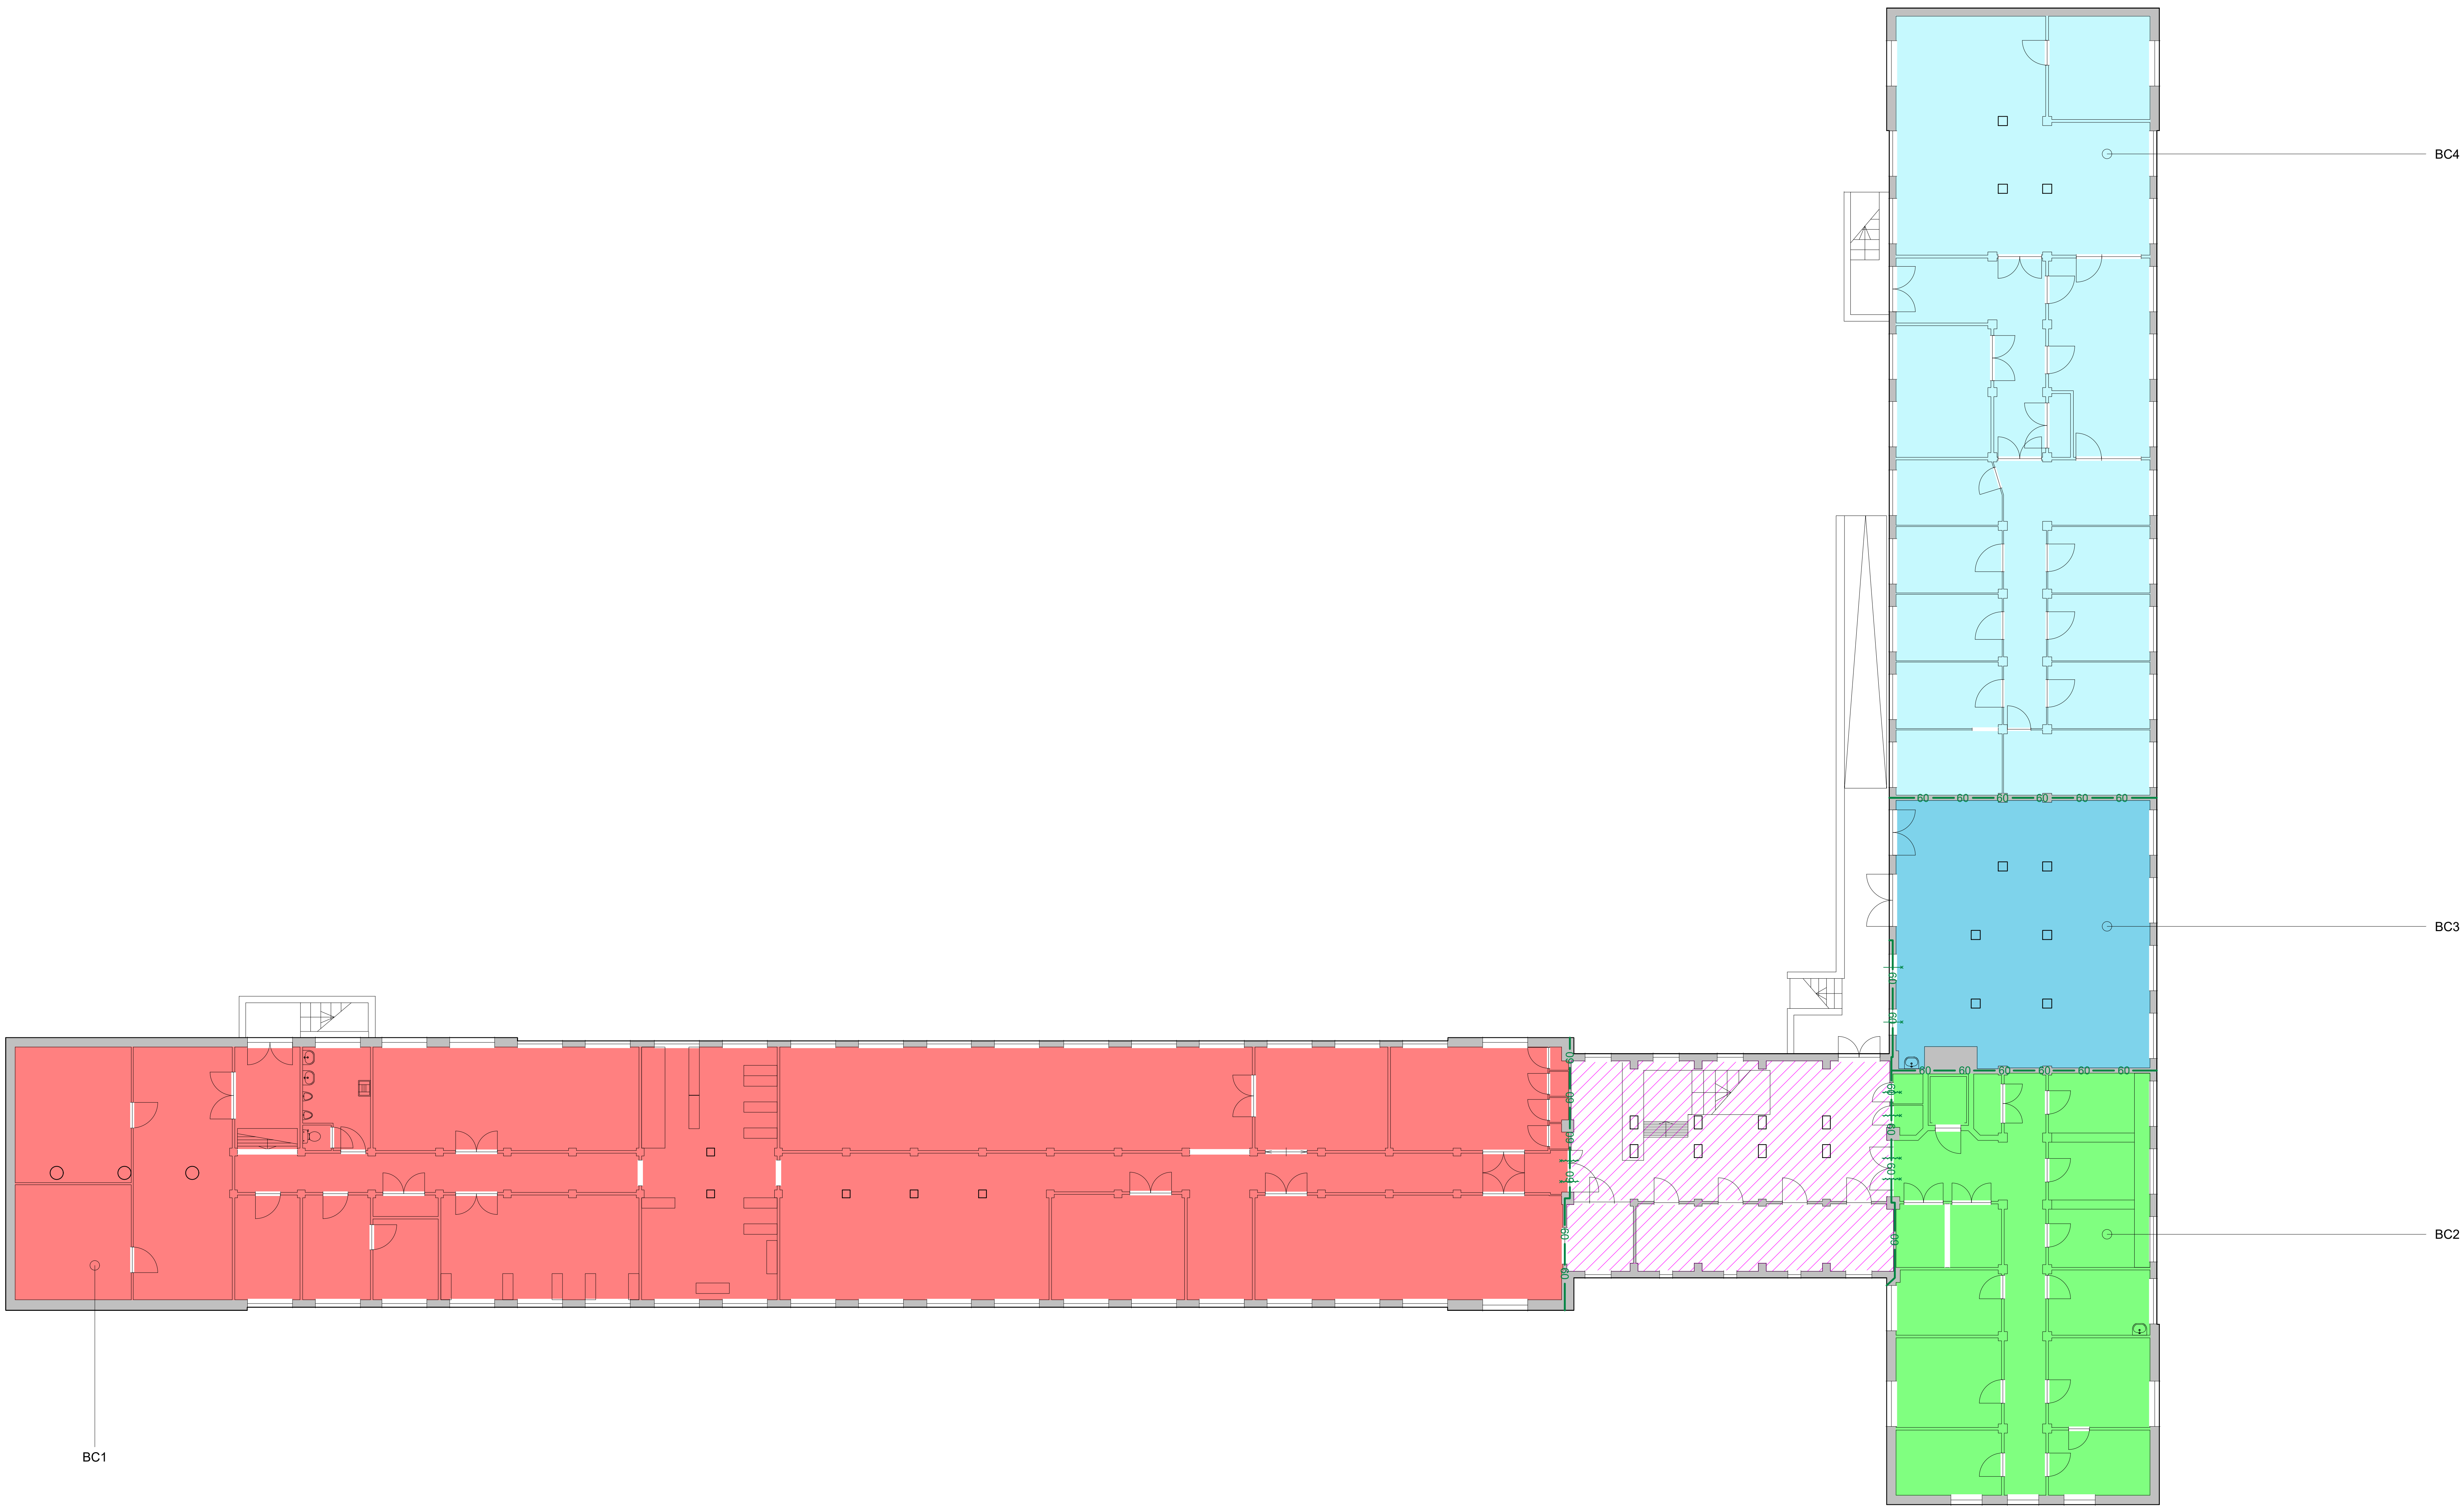

- Legenda**
- Eenzijdig brandwerend / zelfsluitend in BC
  - Eenzijdig brandwerend in BC
  - BC1 - 570m<sup>2</sup> (Overige gebruiksfunctie)
  - BC2 - 158m<sup>2</sup> (Overige gebruiksfunctie)
  - BC3 - 98m<sup>2</sup> (Overige gebruiksfunctie)
  - BC4 - 291m<sup>2</sup> (Overige gebruiksfunctie)
  - Extra beschermde vluchtroute
  - Brand compartimentscheiding 60 min. WBBO

**Brandcompartimentering**