




0 2 4 6 8 10

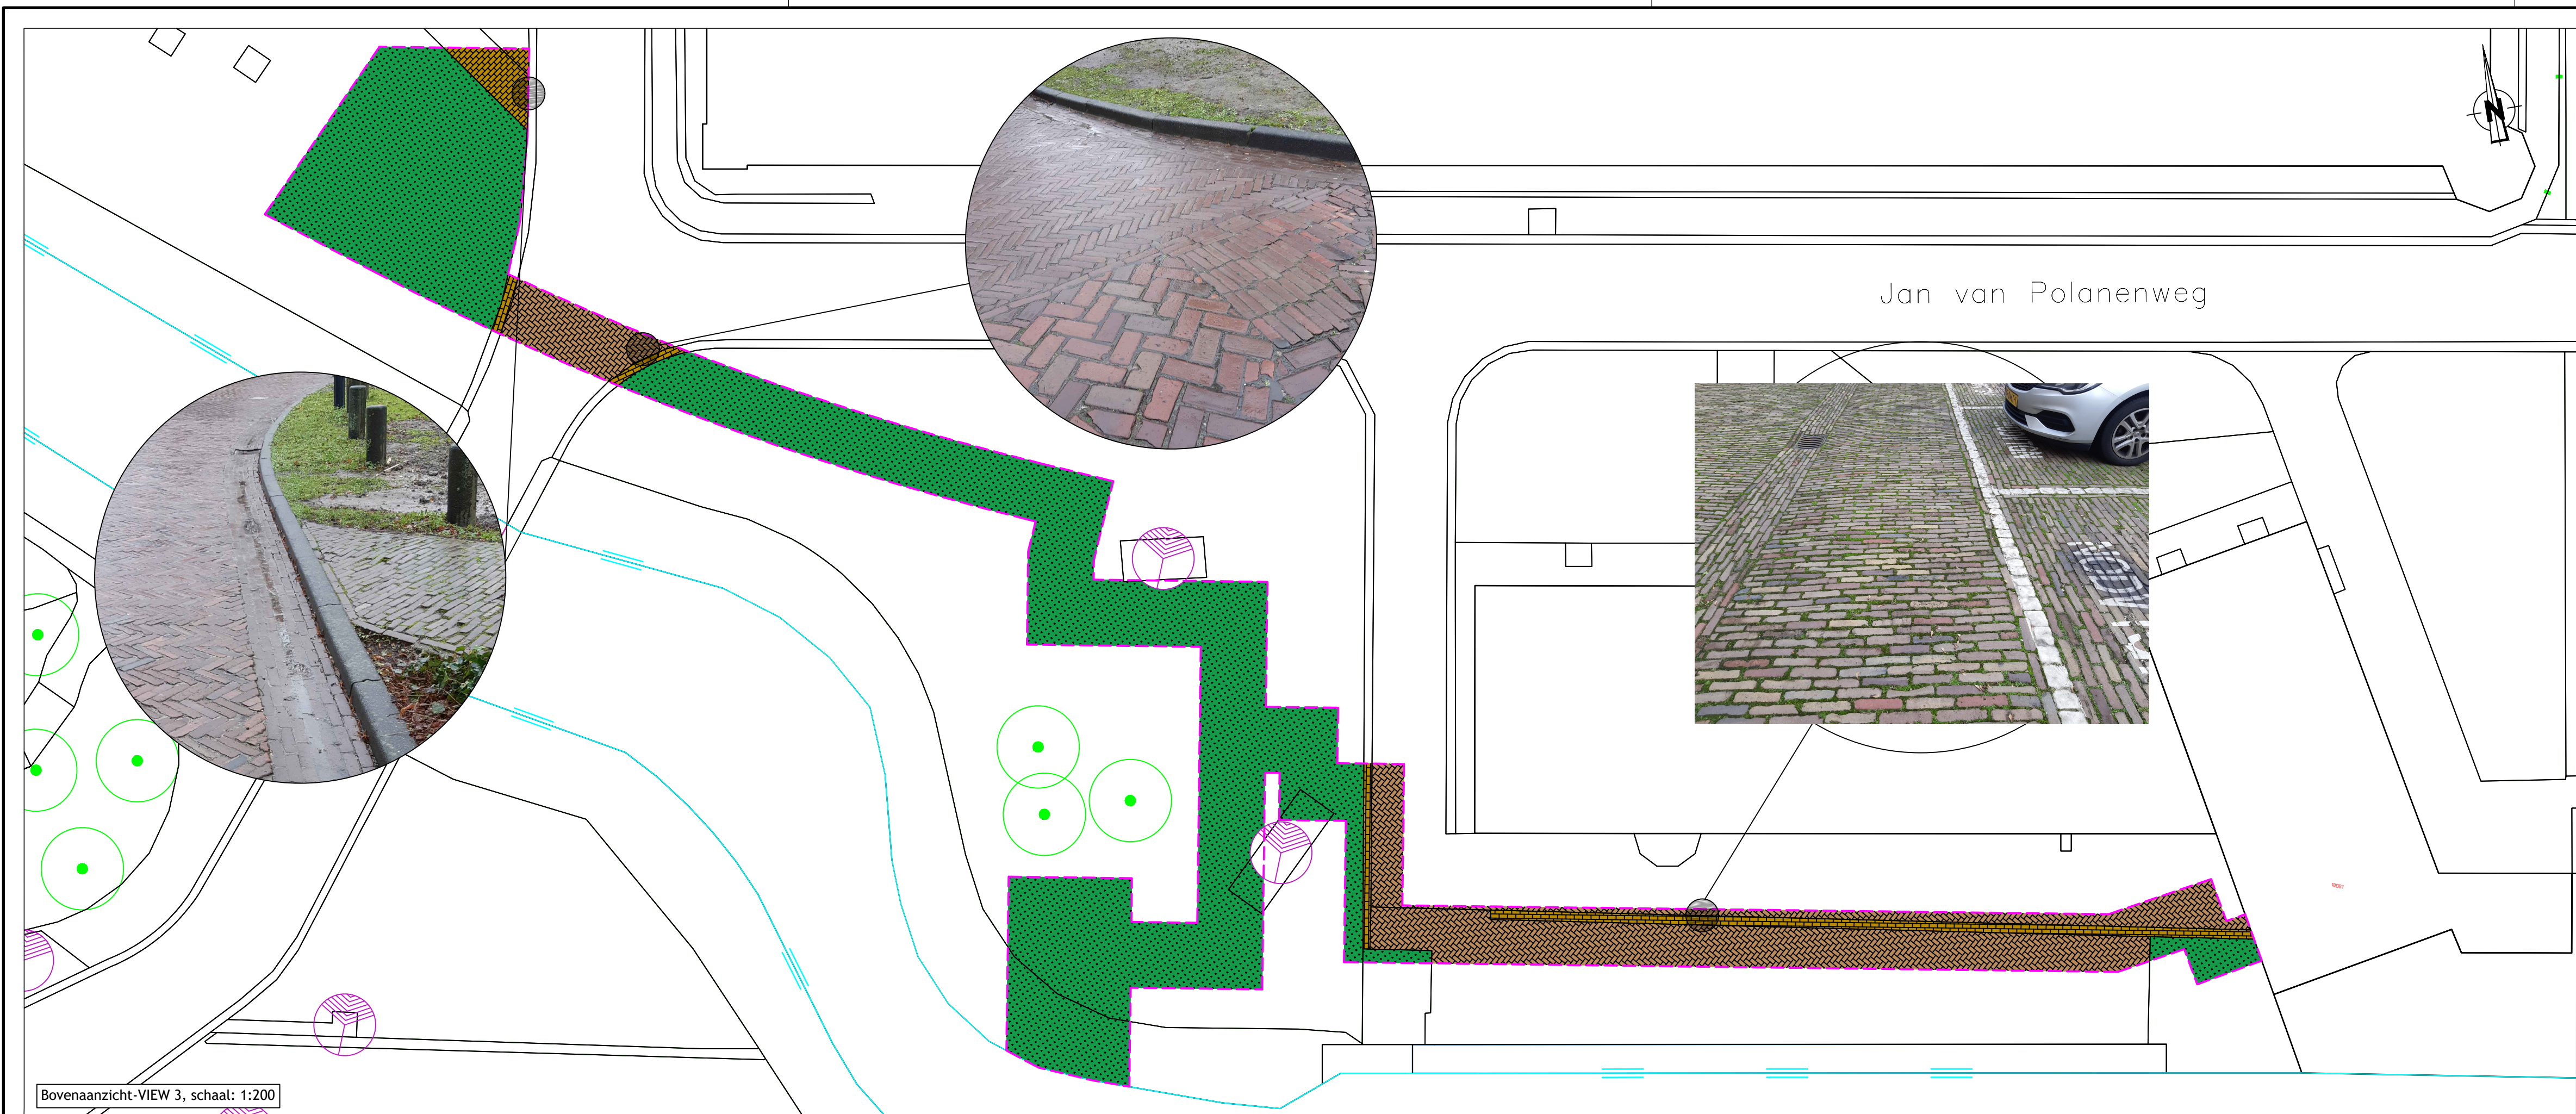




Bovenaanzicht-VIEW 3, schaal: 1:200

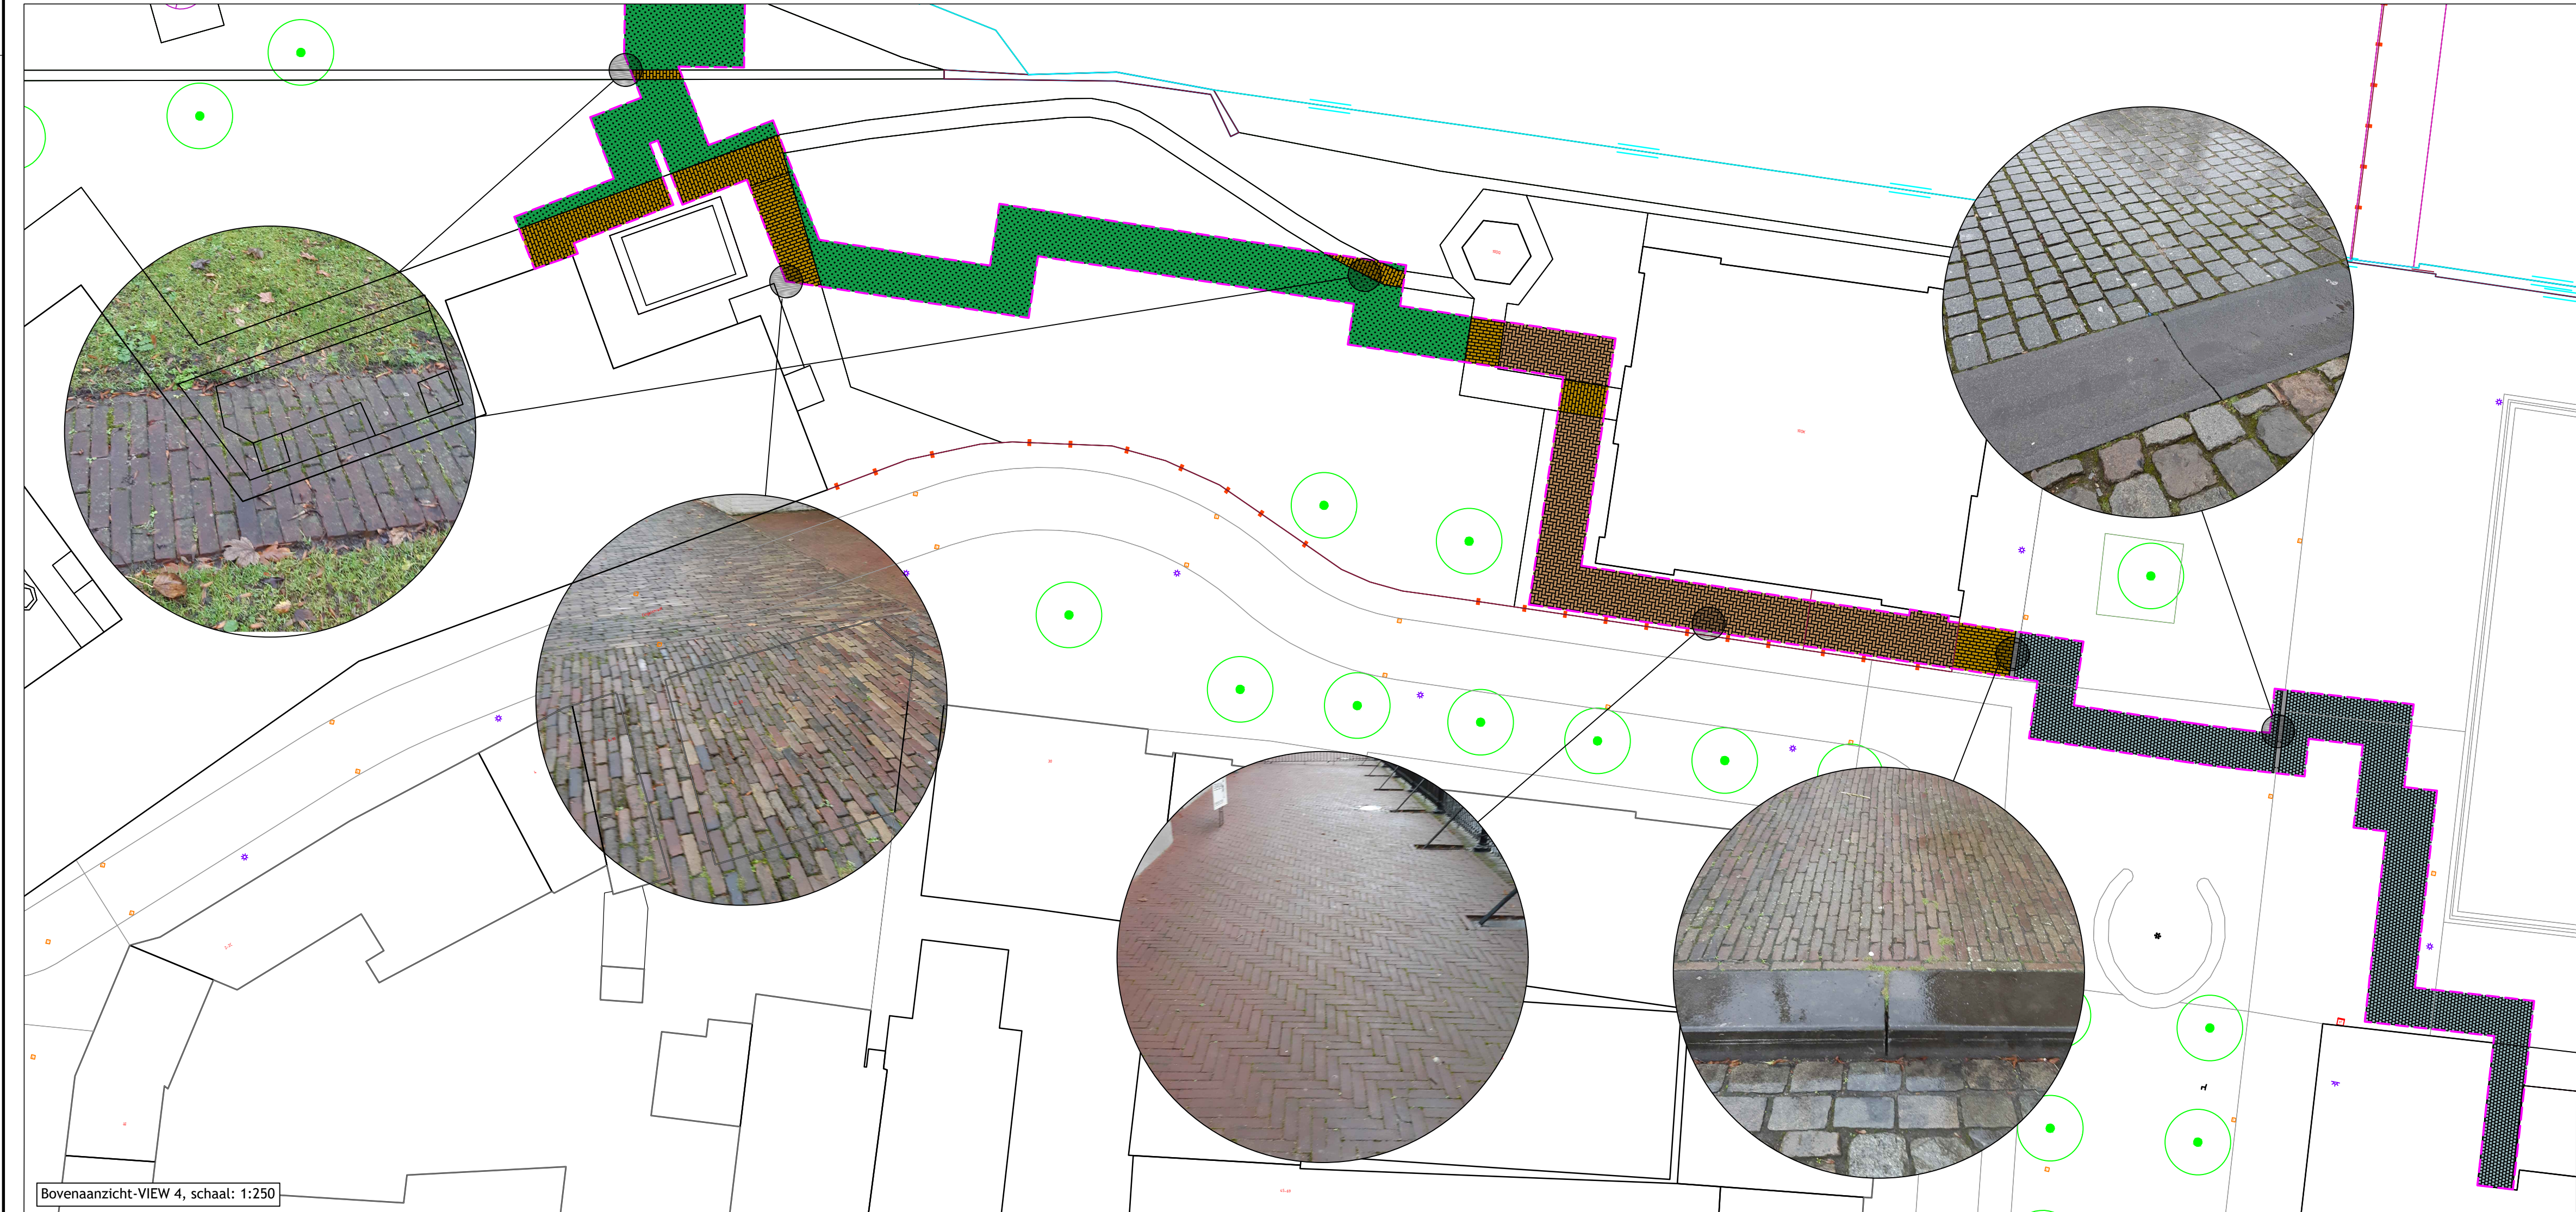

Bovenaanzicht-VIEW 4, schaal: 1:250

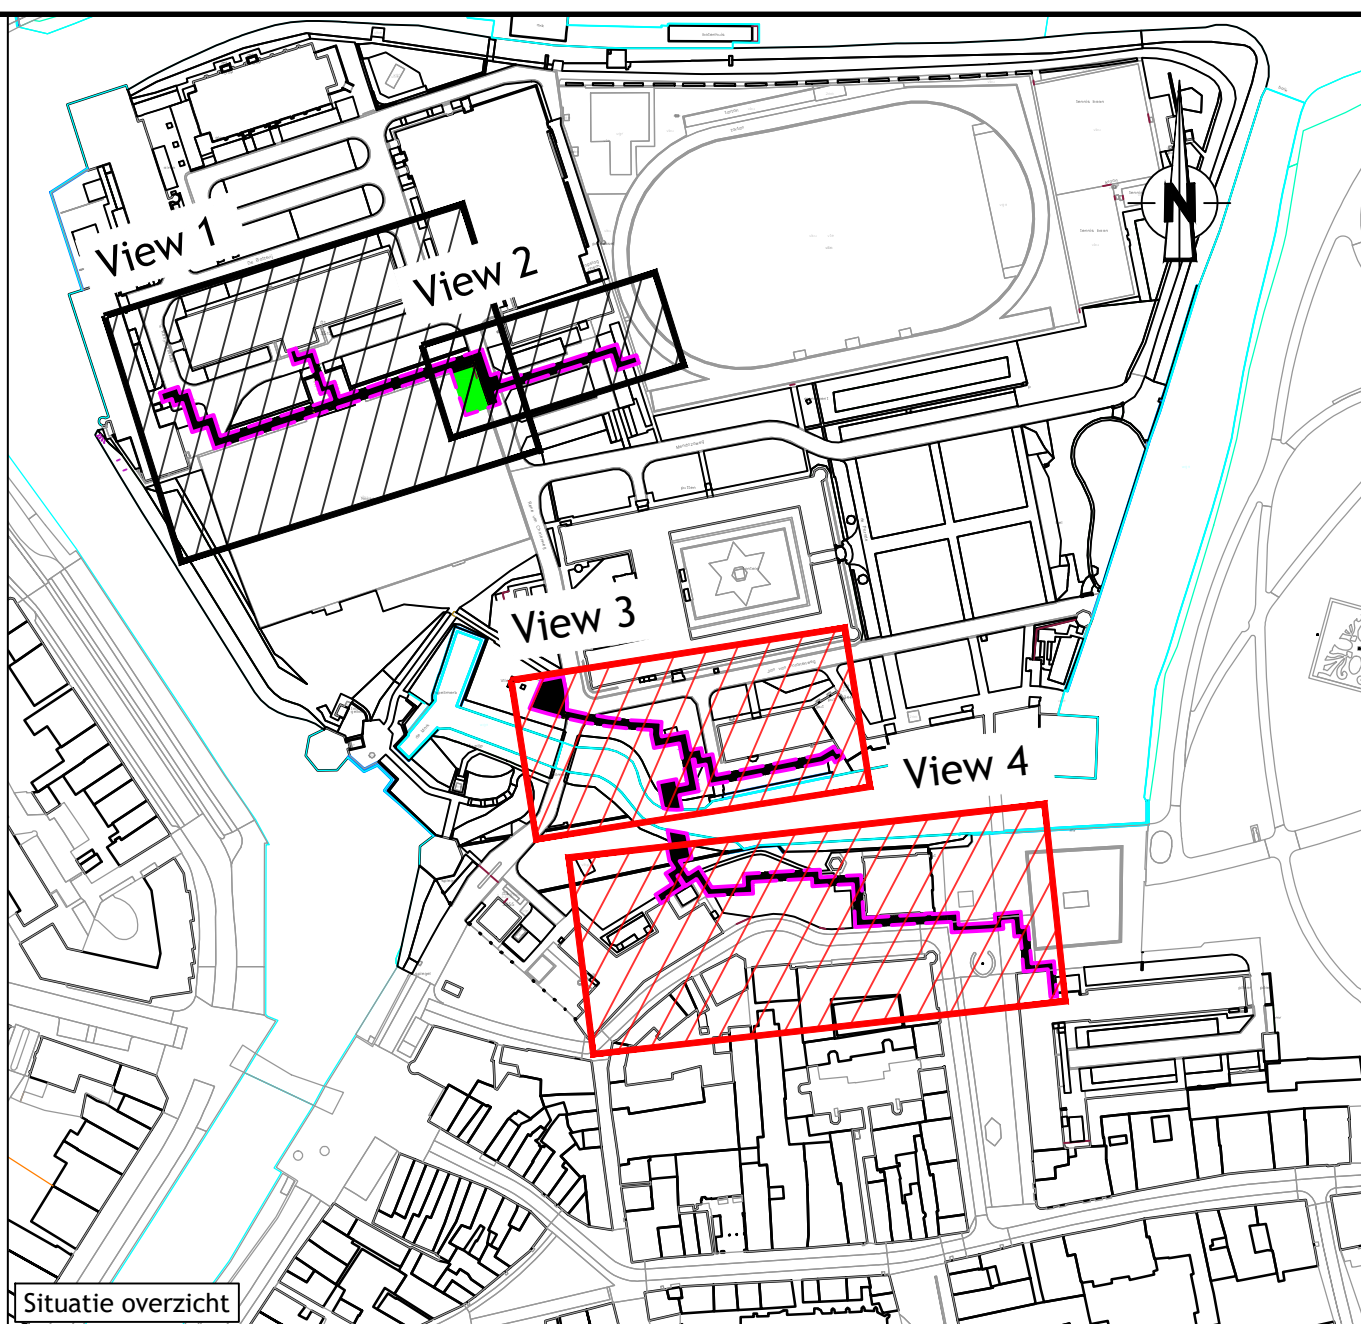

UIT-AFBRAAK BOVENGRONDSE INFRA

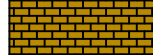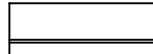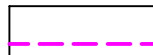-  Opbreken en opnieuw aanbrengen graszode
-  Opbreken en opnieuw aanbrengen verharding van straatbakstenen (halfsteenverband)
-  Opbreken en opnieuw aanbrengen verharding van straatbakstenen (keperverband)
-  Opbreken en opnieuw aanbrengen verharding van betontegels
-  Opbreken en opnieuw aanbrengen verharding van kinderkopjes/kasseien
-  Opbreken en opnieuw aanbrengen molgoten van straatbaksteen
-  Opbreken en opnieuw aanbrengen opsluitband door aannemer te bepalen
-  Opbreken en opnieuw aanbrengen trottoirband door aannemer te bepalen
-  Grens opbreekzone

BIJBEHOORENDE TEKENINGEN

OPMERKINGEN

- Alle vermelde maten zijn indicatief, hieraan kunnen geen rechten worden ontleend.
- Hoogtematen in meters en t.o.v. N.A.P.
- Alle maten in meters, tenzij anders aangegeven.

E				
D				
C	Gewijzigd bij Nota van Inlichtingen	AvT	RVB	15-04-2022
B	Verwerken opmerkingen opdrachtgever	MV	JvR	12-01-2022
A	Verhardingstekening	JvdG	JvR	17-12-2021
Versie	Omschrijving	Get.	Gec.	Datum

Warmtenet KMA
Kraanstraat, Breda
Routekaart civiele inrichting 2



Projectcode: 22768	Fase: UO	Status: Definitief	RE Rotterdam Engineering BV - www.rotterdamengineering.nl 010 - 22 64 935 - info@rotterdamengineering.nl
Bladnr: 2 van 2	Schaal: 1:200/1:250	Formaat: A1	Tekeningnummer: 22768-SV-UO-CT02
			Rev.: B