



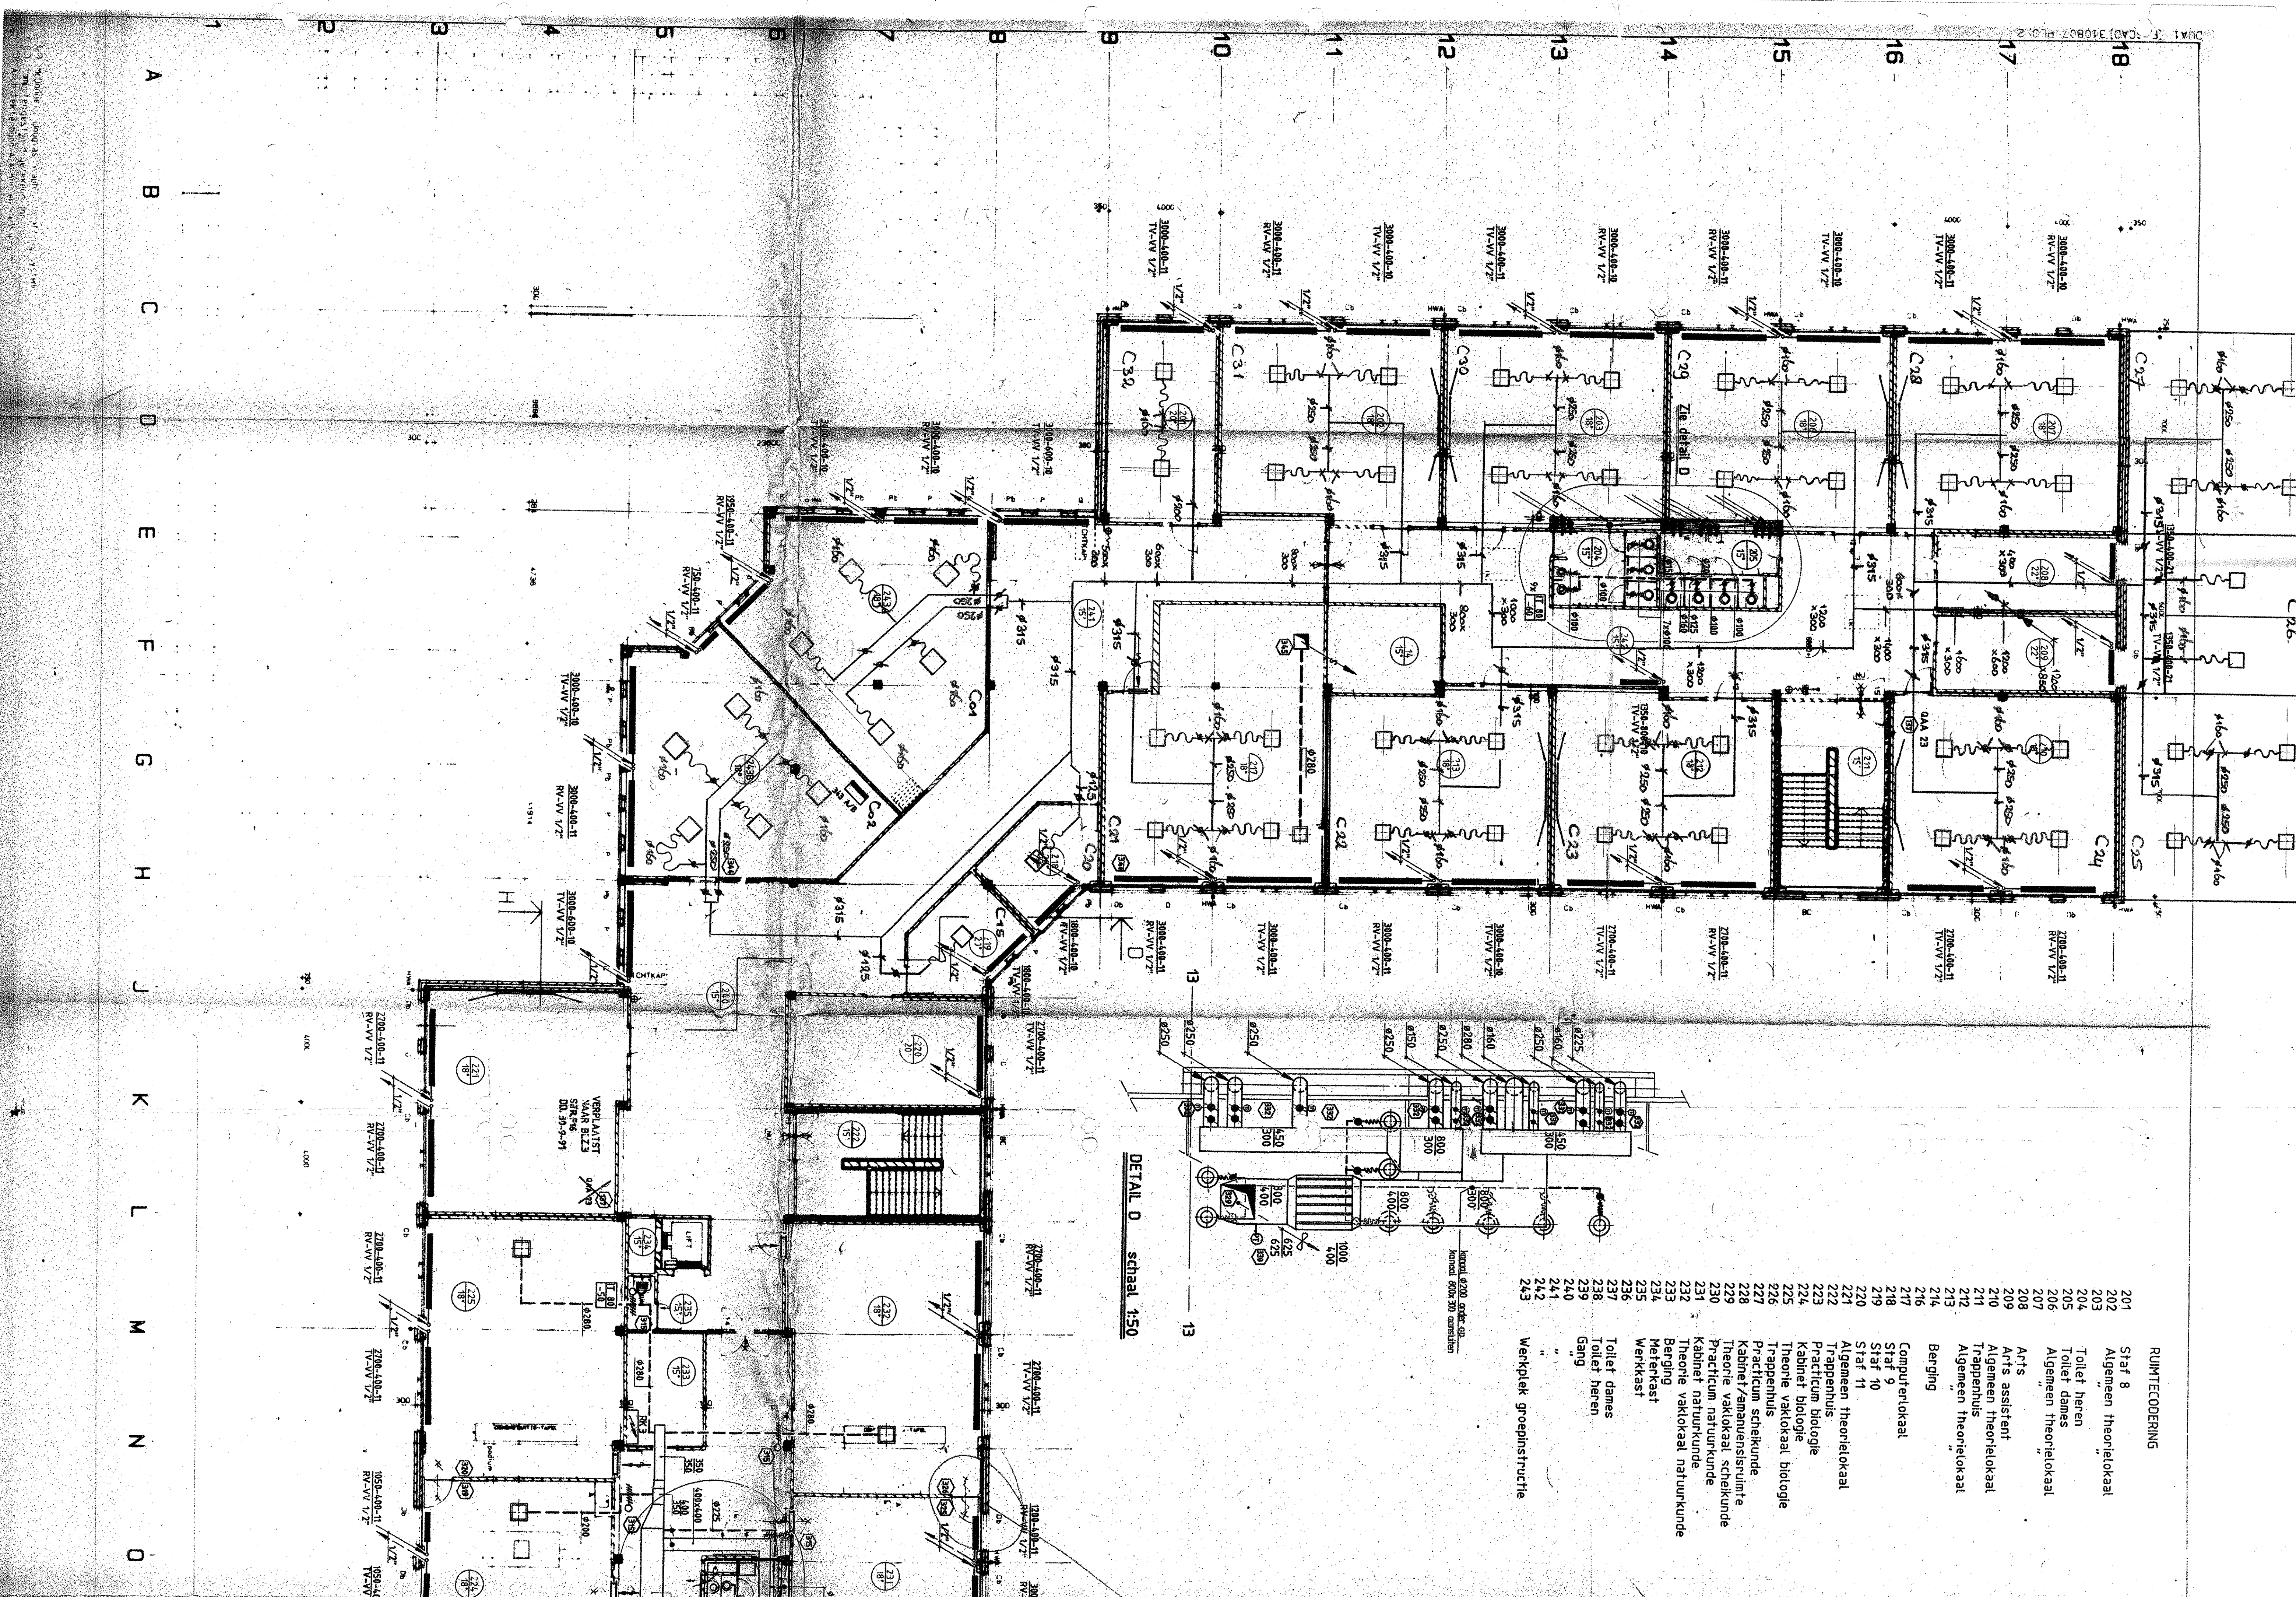

- RUIMTECOÖRDINERING
- | | |
|-----|-------------------------|
| 201 | Staf 8 |
| 202 | Algemeen theorieklokaal |
| 206 | Algemeen theorieklokaal |
DETAIL D schaal 1:50

DETAIL E schaal 1:20

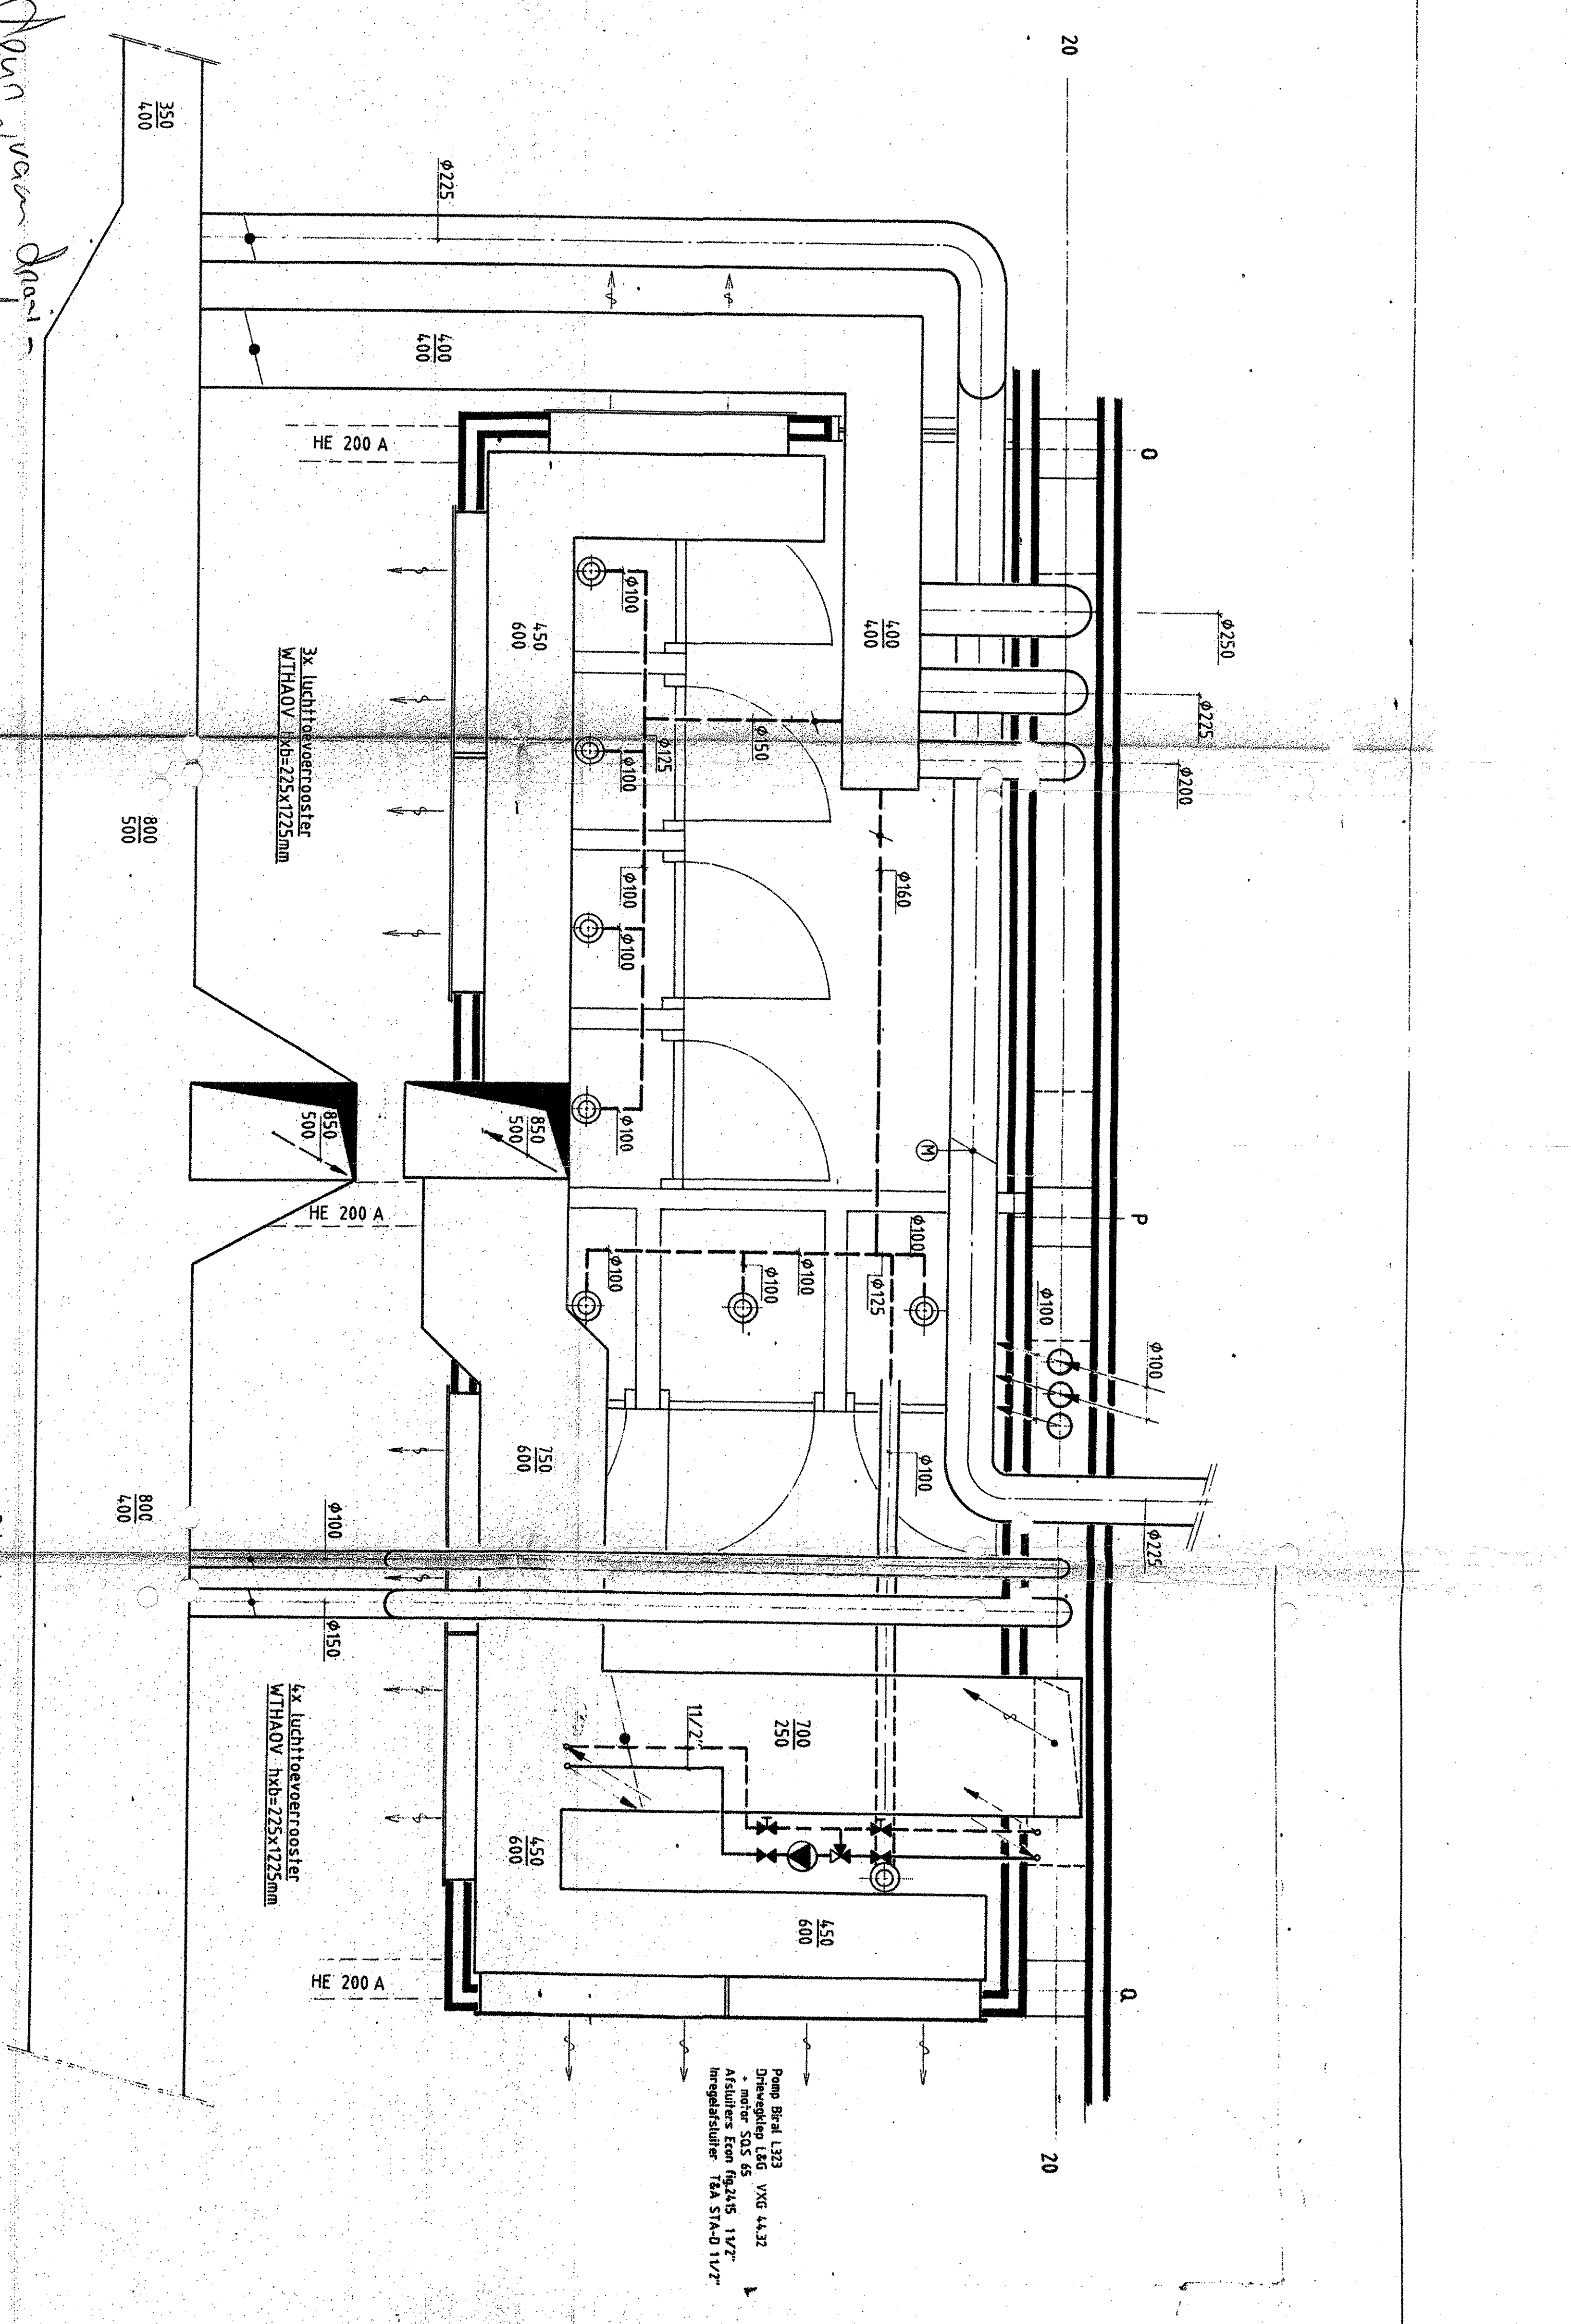

2e VERDIEPING

2e VERDIEPING SCHOOLGEBOUD

CHRISTELIJKE SCHOLENGEMEENSCHAP

ANGELUS MEROLA TE SPIJKENISSE

C.V. en VENTILATIE

B & G. installaties bv.

09 OKT. 1981

Definitief

90-2339