



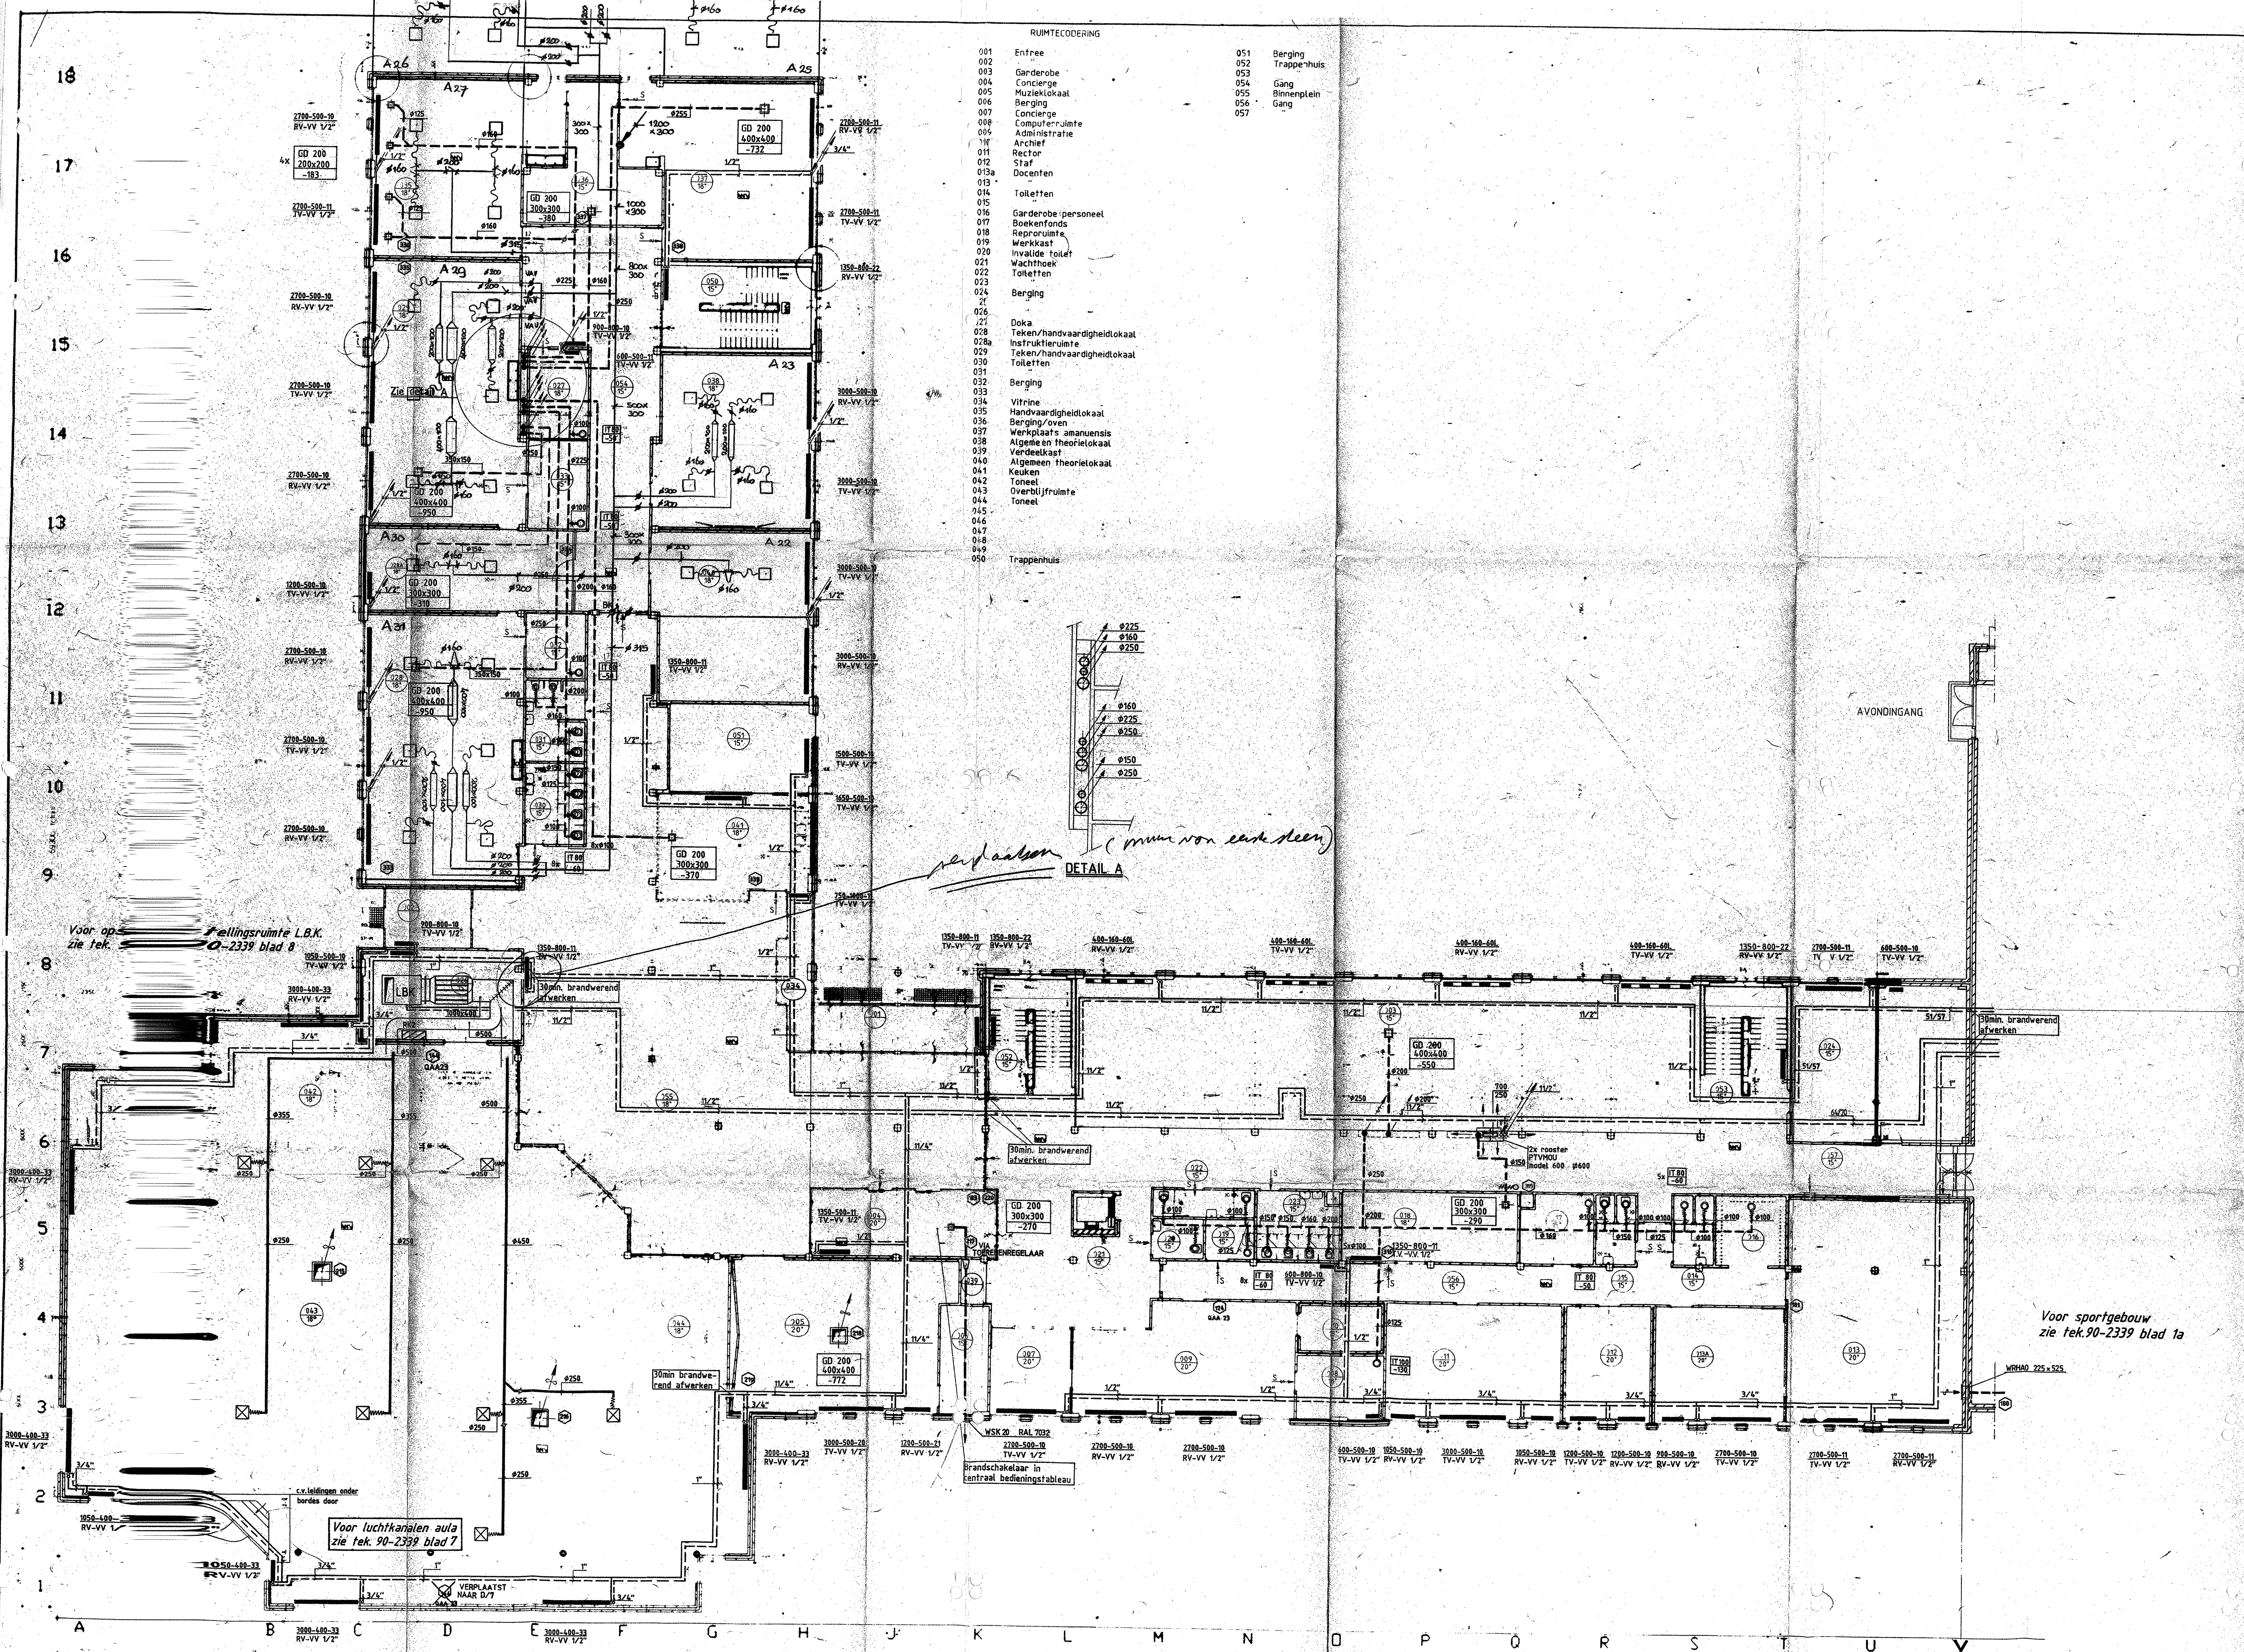

RUIMTECODERING	
001	Entree
050	Trappenhuis
051	Berging
052	Trappenhuis

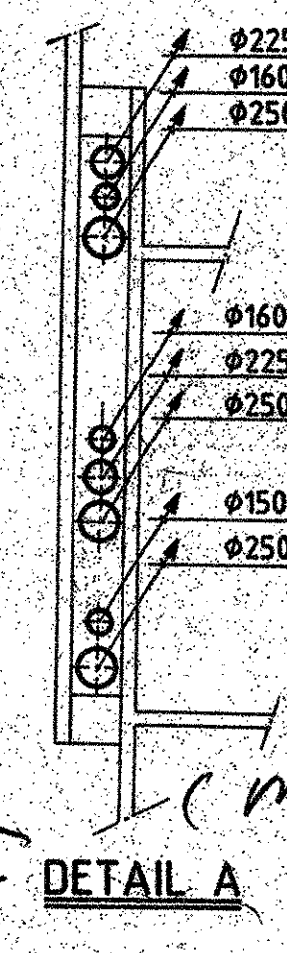

Alle leidingen in verlaagd plafond geïsoleerd met PUR schalen, 20mm dik en afgewerkt met dubbele PVC bandage. Leidingen in technische ruimten geïsoleerd met PUR schalen, 20mm dik en afgewerkt met isogenopak.

- RENVOL
- Ledenradiator
 - Panelradiator
 - Ruimtemeter
 - Ruimtemeter
 - Aanvoerleiding
 - Retourleiding
 - Ventilatiekanaal
 - Aan plafond
 - In verlaagd plafond
 - Thermostatische ventiel
 - Vrijstroomafsluiter
 - Strangregelaafsluiter T&A STA-D (zodanig monteren dat de meerpippen goed bereikbaar zijn zie ook montage principe)
 - Spleet onder deur
 - Leidingen geïsoleerd
 - Kanaalventilator
 - Dakventilator
 - Dakventilator-geluidemper bovendaks
 - Ontluchtingskap (p.v.c.) (door derden te verzorgen)
 - Afzuigrooster
 - Afzuigrozet
 - Kabelnummer
- MONTAGEPRINCIP STRANGREGELAFSLUITERS T&A STA-D
- Alle leidingen, indien niet anders is aangegeven, gemonteerd in verlaagd plafond !!!

Definitief

BEGANE GROND SCHOOLGEBOUW

CHRISTELIJKE SCHOLENGEMEENSCHAP ANGELUS MERULA TE SPIJKENISSE

C.V. en Ventilatie

B & G installaties b.v.

27-08-91

1:100

14-05-91

90-2339