



Kelder Oude Kraan 26

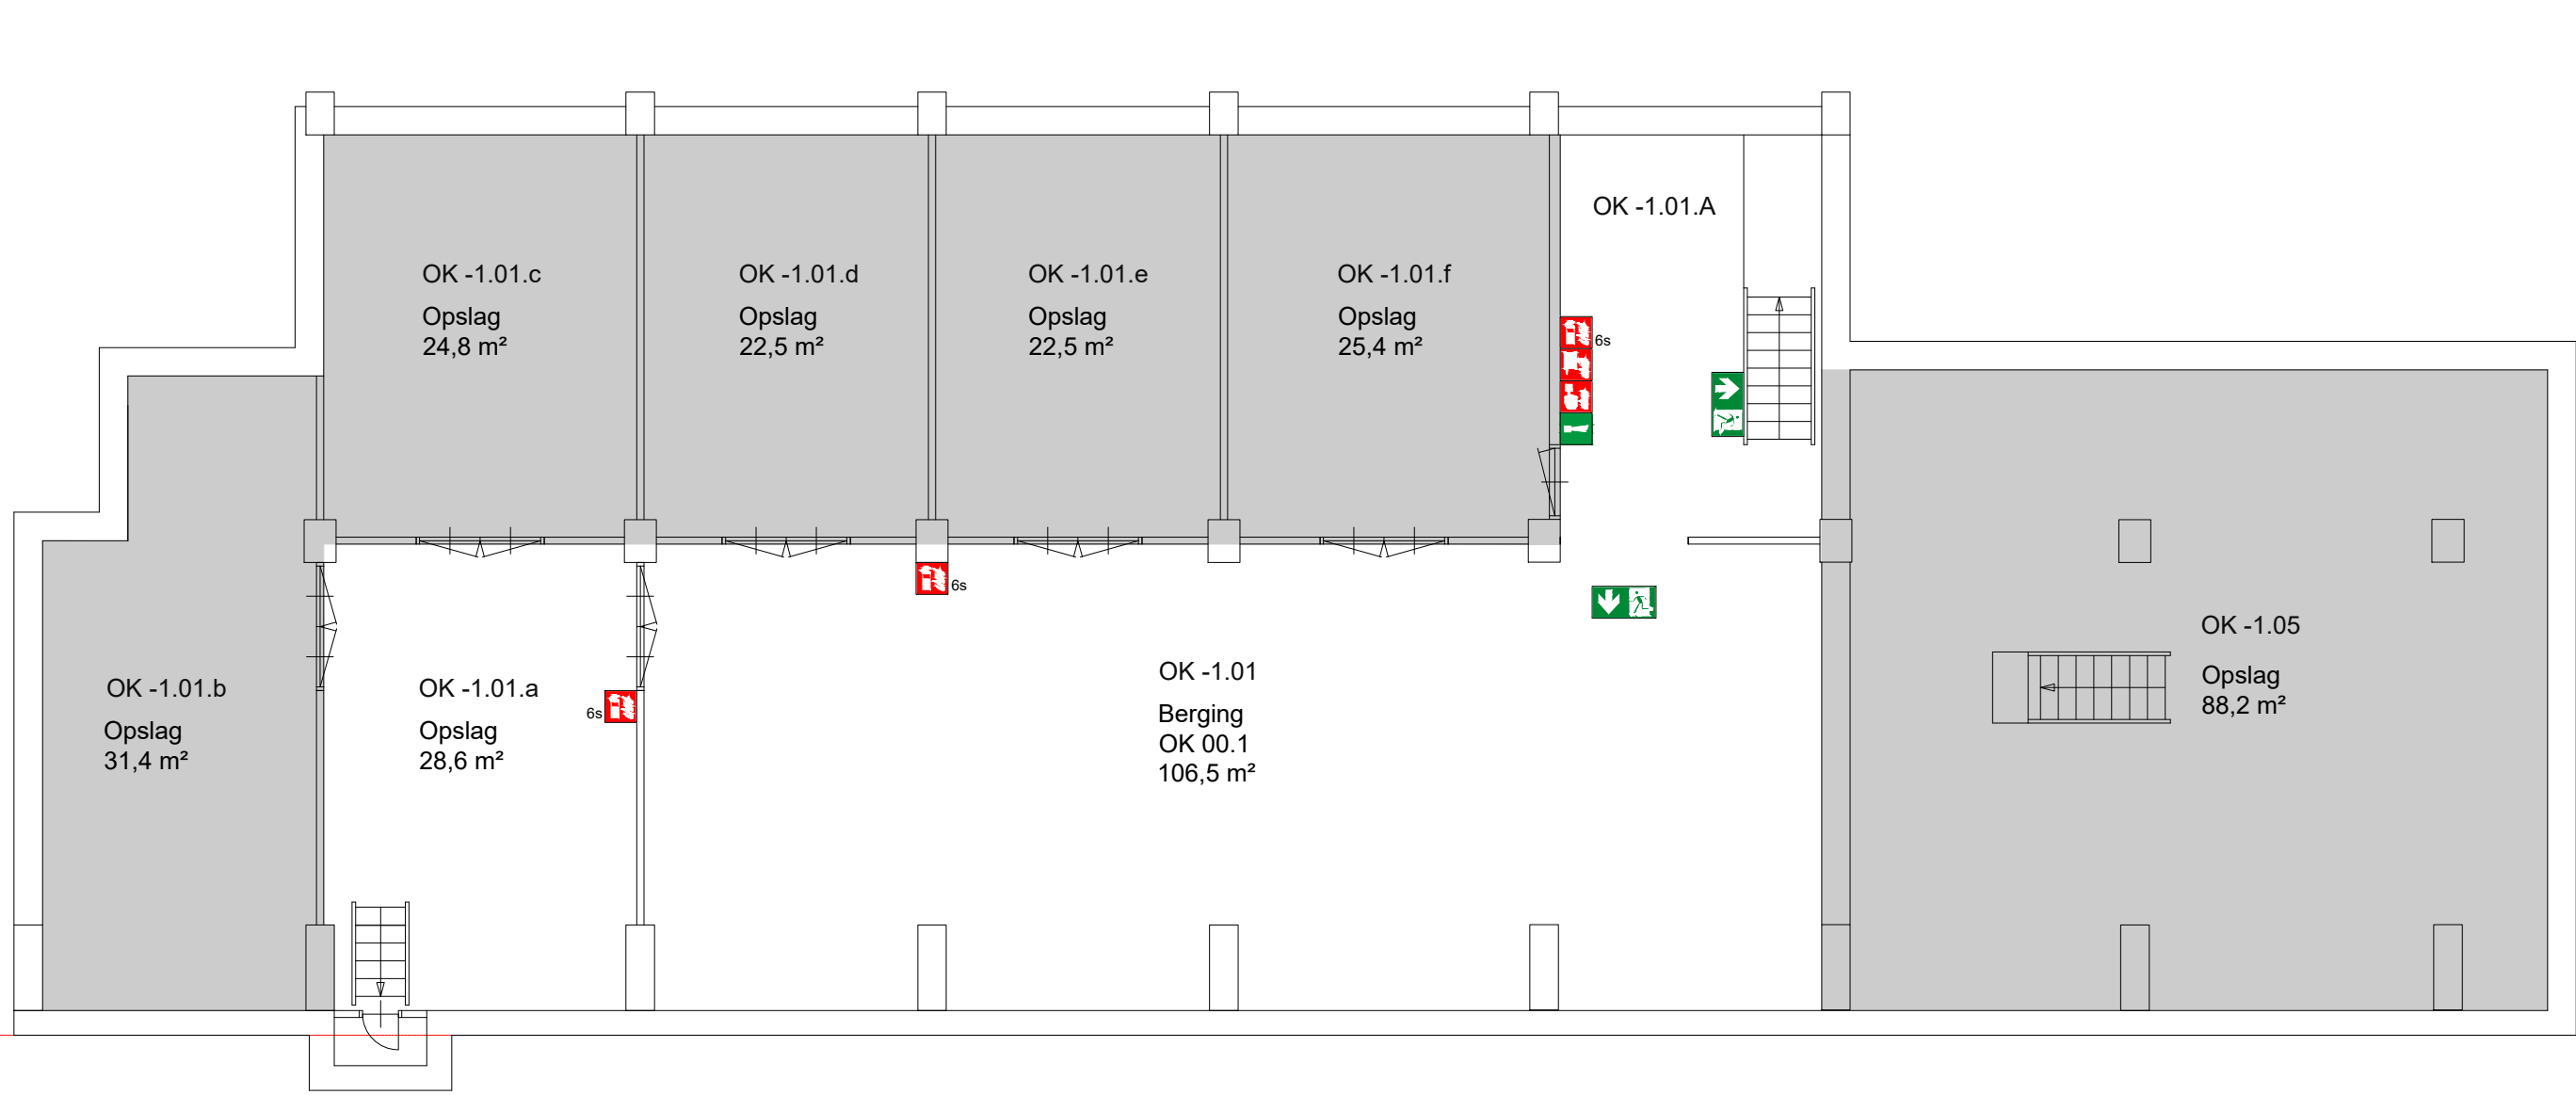

Kelder 3,5m-P

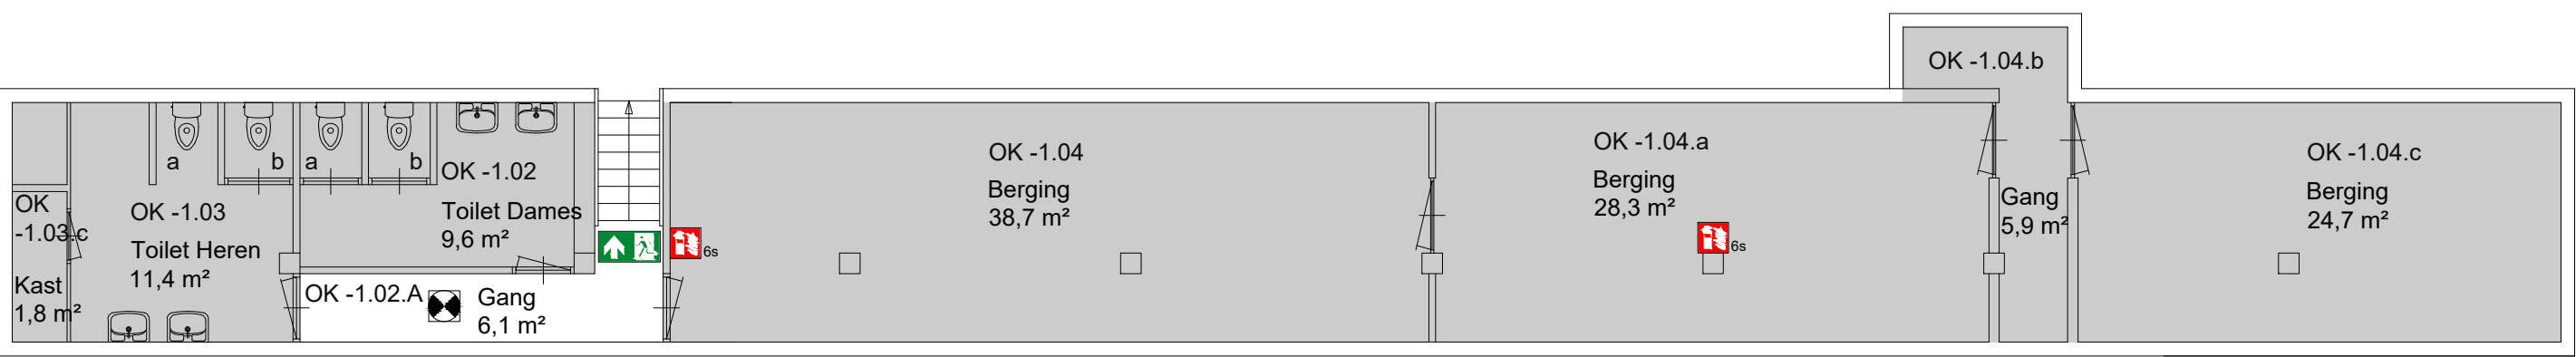

Kelder 2,5m-P