Tweede verdieping
Oude Kraan 74

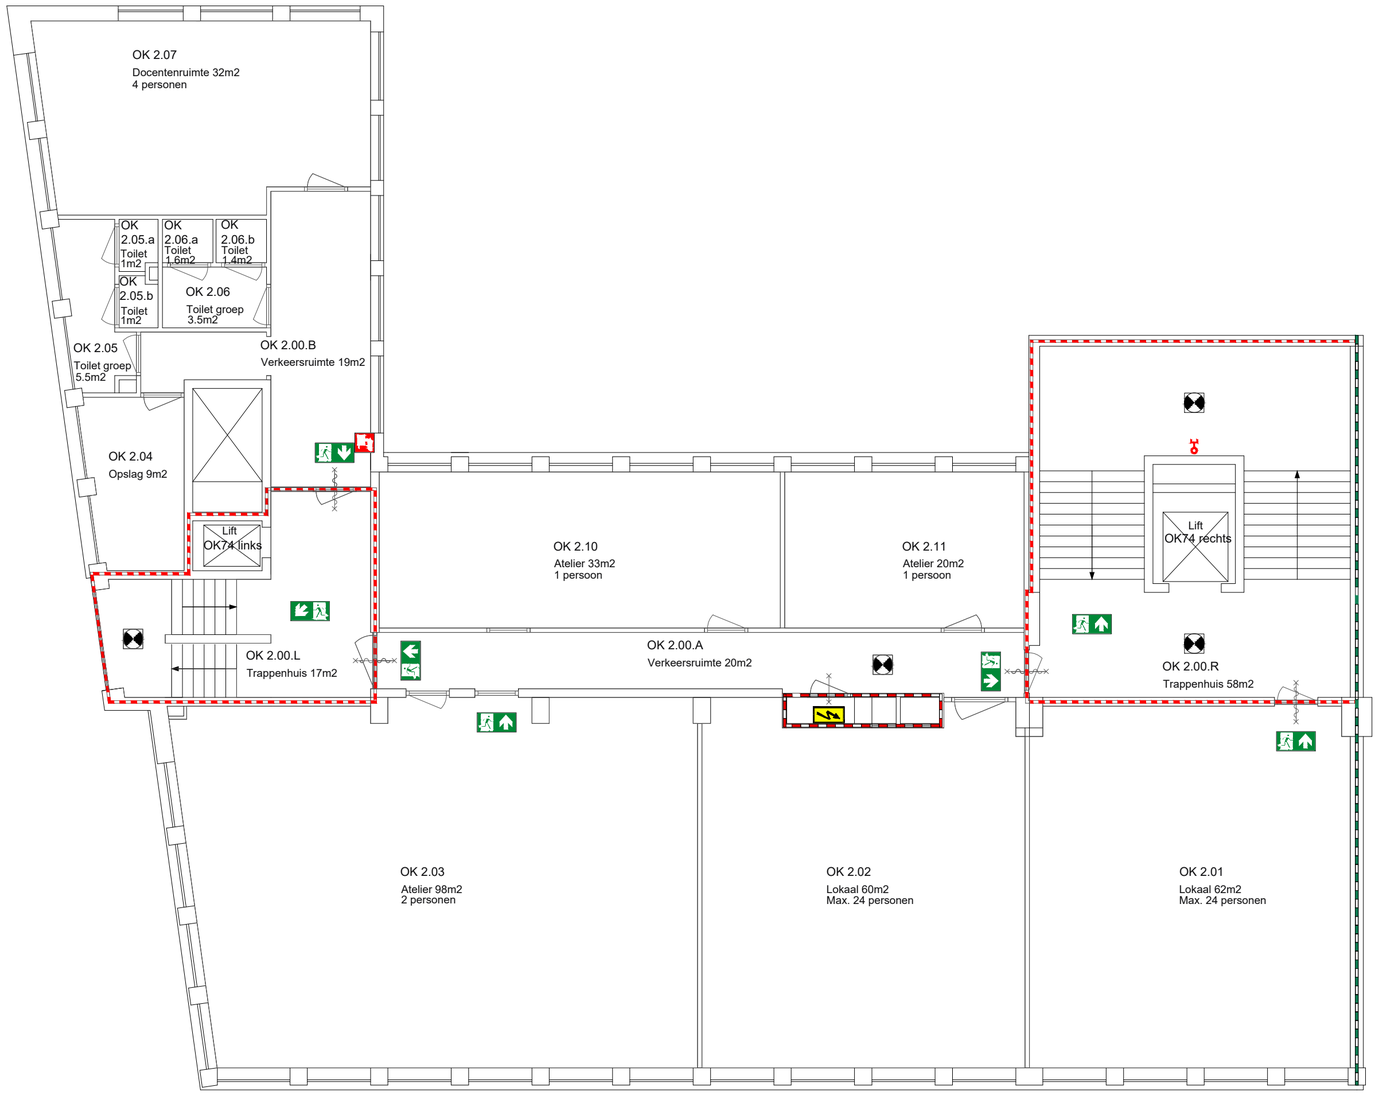

Synchro Adviesbureau Brandveiligheid BV

SAB

Niels Bohrstraat 24-1
6716 AM Ede
Tel (033) 4566 080

Postbus 10
6860 AA Oosterbeek
Tel (026) 3390 572

www.synchro.nl

info@synchro.nl

ArtEZ
Oudekraan 74
6811 LL Arnhem

ArtEZ

PROJECTNR.:	18 08 164	TWEEDE VERDIEPING	
DATUM:	12-01-2021	ODK74-RN-2V1	
GEWIJZIGD:	SAB	GETEKEND:	SAB
SCHAAL:	1:100	FORMAAT:	A2