


Begane grond Rietveld

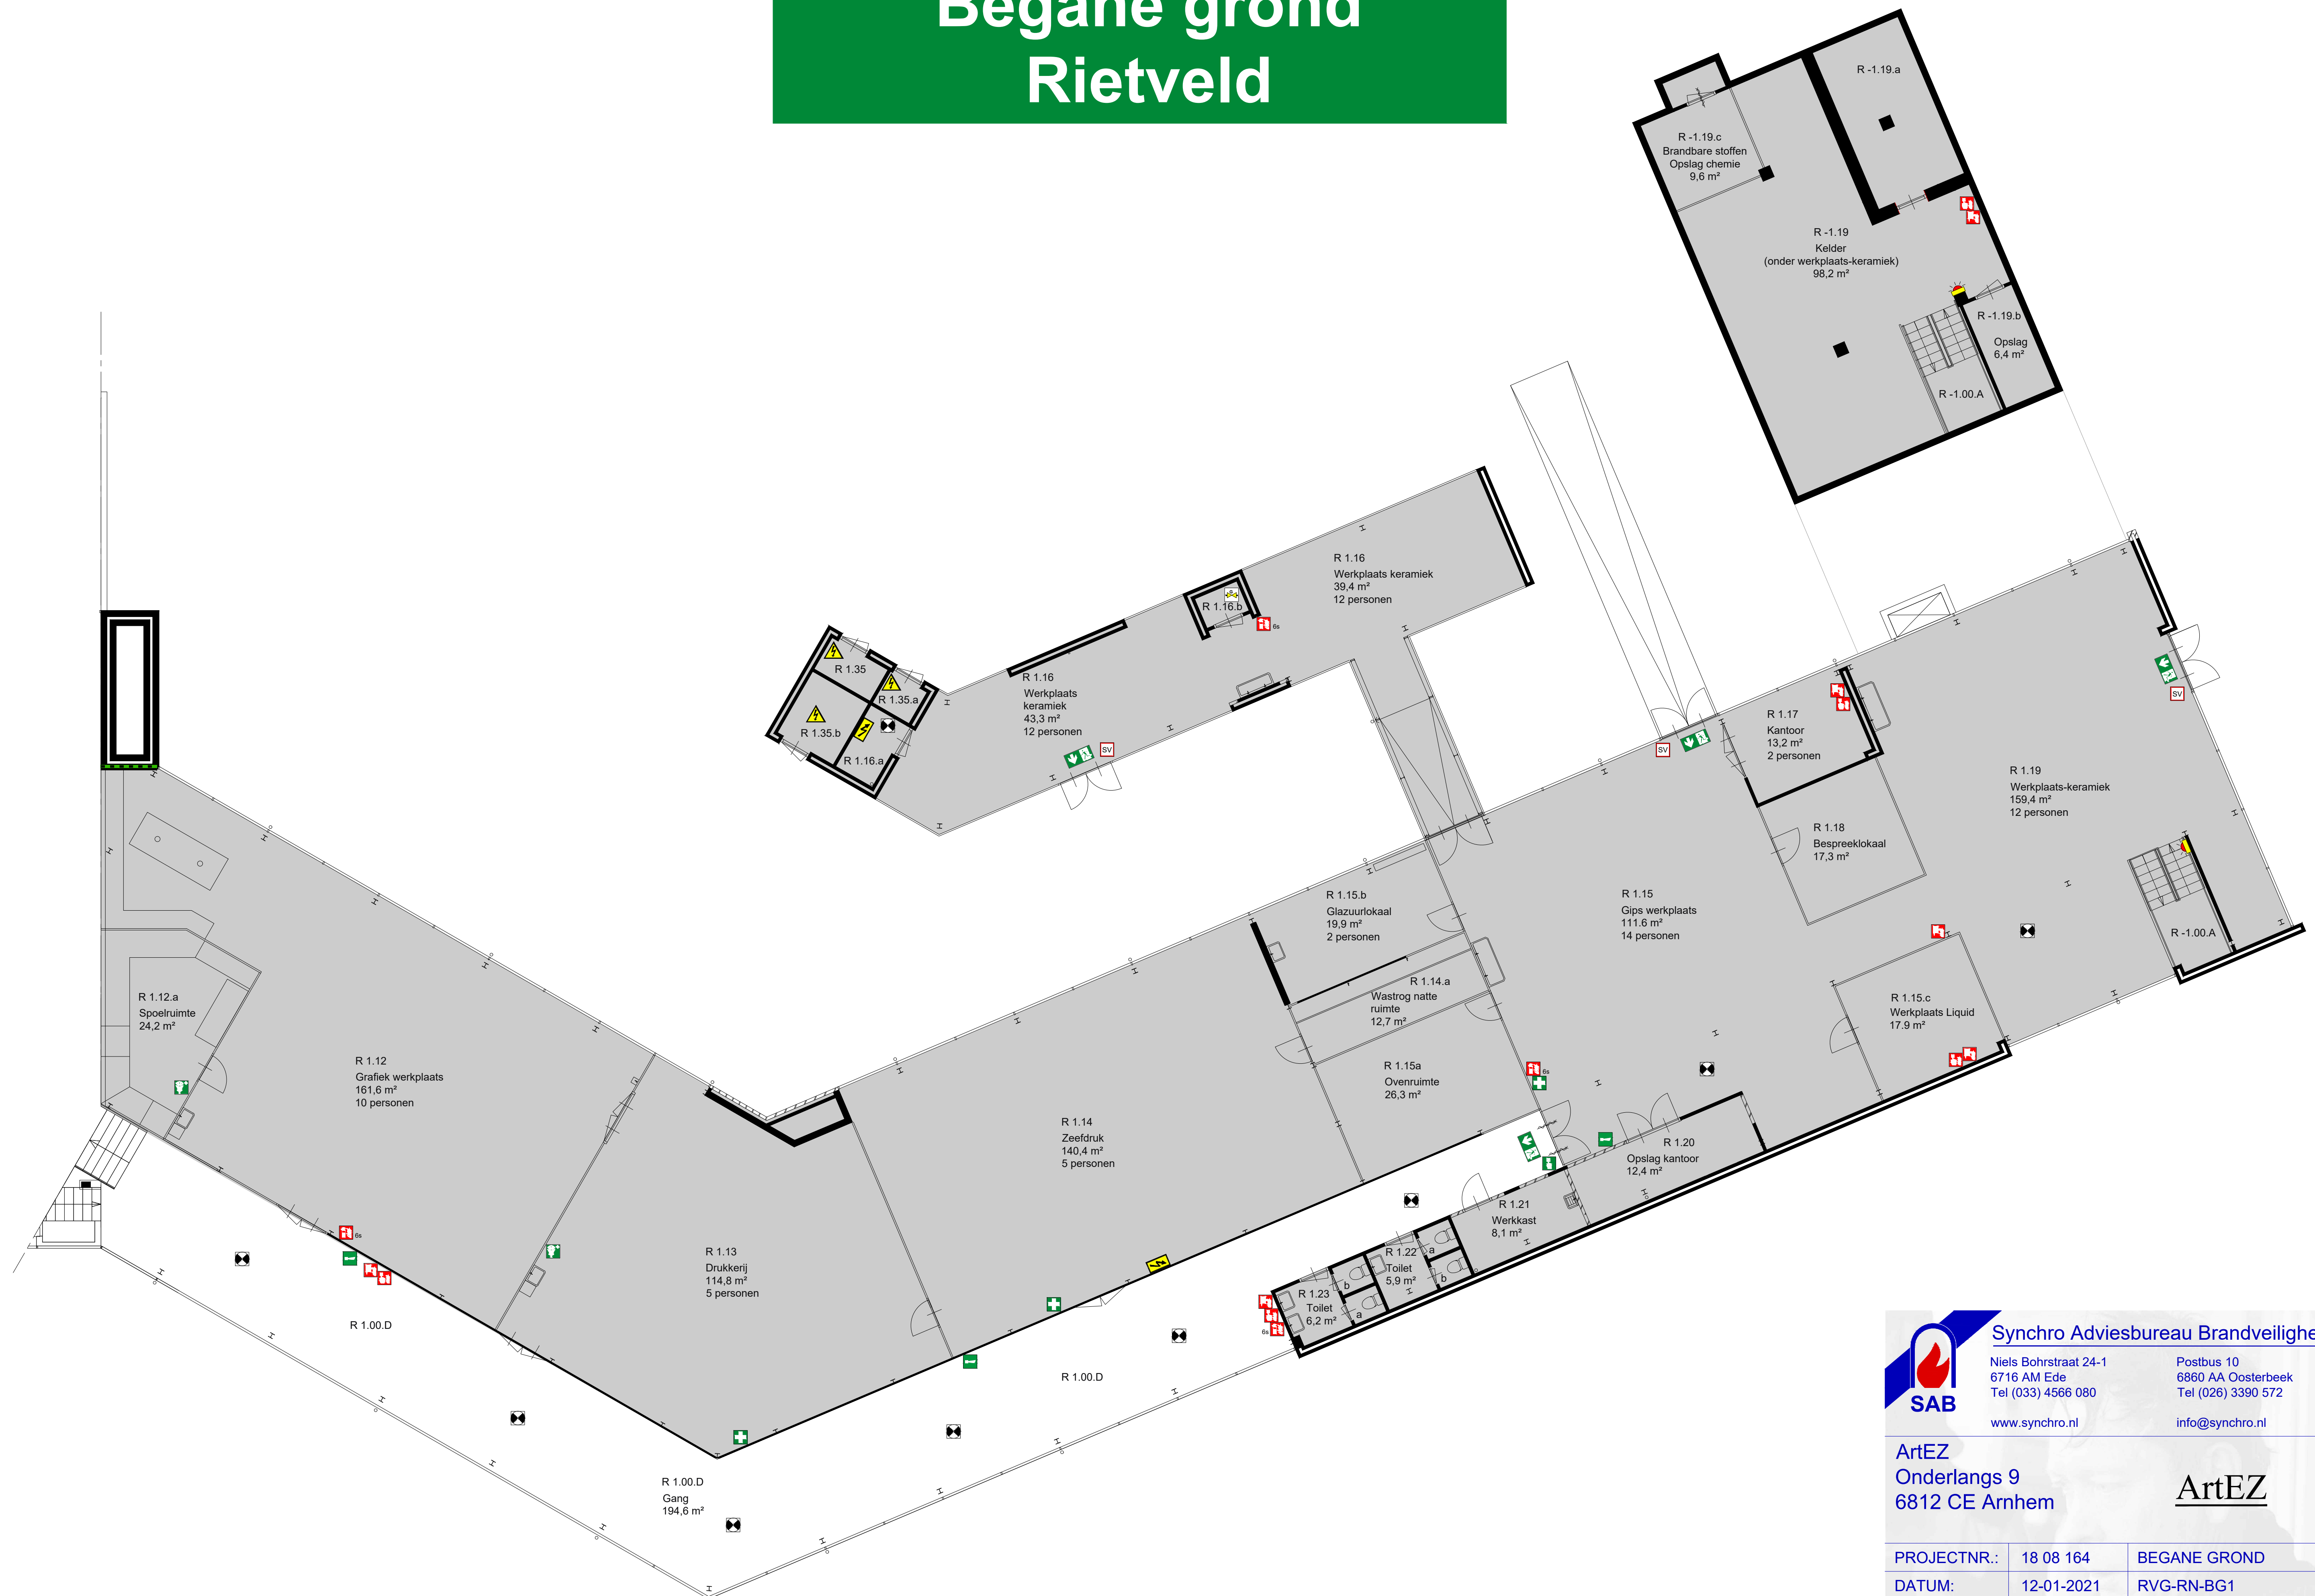



Synchro Adviesbureau Brandveiligheid BV
Niels Bohrstraat 24-1
6716 AM Ede
Tel (033) 4566 080
www.synchro.nl

Postbus 10
6860 AA Oosterbeek
Tel (026) 3390 572
info@synchro.nl

ArtEZ
Onderlangs 9
6812 CE Arnhem

ArtEZ

PROJECTNR.:	18 08 164	BEGANE GROND
DATUM:	12-01-2021	RVG-RN-BG1
GEWIJZIGD:	SAB	GETEKEND: SAB
SCHAAL:	1:100	FORMAAT: A1