
Smits van Burgst Beveiliging

Indeling patchkasten EFR-ruimte
Ruimte: A0.08

A0.08 (ICT) (EFR)				
47		Glasvezel paneel naar MER-A		
46		Rangeer paneel		
45		Glasvezel paneel		
44				
43				
42				
41				
40				
39				
38				
37				
36				
35				
34				
33				
32				
31				
30				
29				
28				
27				
26				
25				
24		Bestaande kast / alleen doorverbinding naar MER-EFR		
23				
22				
2		aansluiting internet provider		
1				
Patchkast: EFR-ruimte				

Kast afmetingen (hxbxd): bestaande kast

Indeling patchkasten MER-A, MER-B, MER-C en MER-EFR
Ruimte: M4.12

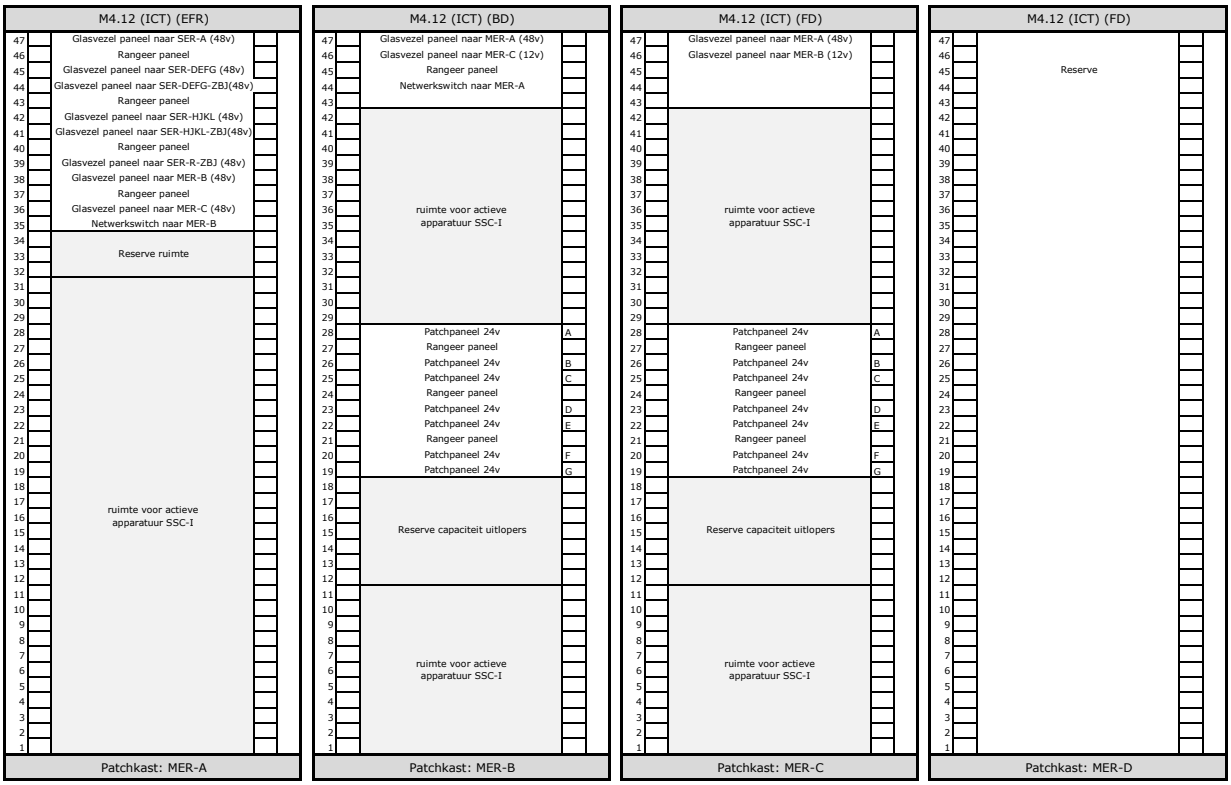

Kast afmetingen (hxbxd): 2200x800x1000mm

Kast afmetingen (hxbxd): 2200x800x1000mm

Kast afmetingen (hxbxd): 2200x800x800mm

Kast afmetingen (hxbxd): 2200x800x800mm

Smits van Burgst Beveiliging

Indeling patchkast SER-A 1e verdieping bouwdeel A
Ruimte: A1.20

A1.20 (ICT) (FD)			
47		Glasvezel paneel naar MER-A	
46		Rangeer paneel	
45			
44			
43			
42		ruimte voor actieve apparatuur SSC-I	
41			
40			
39			
38			
37			
36			
35			
34			
33			
32			
31			
30			
29			
28		Patchpaneel 24v	A
27		Rangeer paneel	
26		Patchpaneel 24v	B
25		Patchpaneel 24v	C
24		Rangeer paneel	
23		Patchpaneel 24v	D
22		Patchpaneel 24v	E
21		Rangeer paneel	
20		Patchpaneel 24v	F
19		Patchpaneel 24v	G
18		Reserve capaciteit uitlopers	
17			
16			
15			
14			
13			
12			
11		ruimte voor actieve apparatuur SSC-I	
10			
9			
8			
7			
6			
5			
4			
3			
2			
1			
Patchkast: SER-A			

Kast afmetingen (hxbxd): 2200x800x800mm

Indeling patchkast SER-DEFG 3e verdieping bouwdeel G
Ruimte: naast C3.80

naast C3.80 (ICT) (FD)			
47		Glasvezel paneel naar MER-A	
46		Rangeer paneel	
45			
44			
43			
42		ruimte voor actieve apparatuur SSC-I	
41			
40			
39			
38			
37			
36			
35			
34			
33			
32			
31			
30			
29			
28		Patchpaneel 24v	A
27		Rangeer paneel	
26		Patchpaneel 24v	B
25		Patchpaneel 24v	C
24		Rangeer paneel	
23		Patchpaneel 24v	D
22		Patchpaneel 24v	E
21		Rangeer paneel	
20		Patchpaneel 24v	F
19		Patchpaneel 24v	G
18		Rangeer paneel	
17		Patchpaneel 24v	H
16		Reserve capaciteit uitlopers	
15			
14			
13			
12			
11		ruimte voor actieve apparatuur SSC-I	
10			
9			
8			
7			
6			
5			
4			
3			
2			
1			
Patchkast: SER-DEFG			

Kast afmetingen (hxbxd): 2200x800x800mm

Smits van Burgst Beveiliging

Indeling patchkast SER-DEFG 1e verdieping bouwdeel G
Ruimte: G1.02

G1.02 (ICT) (FD)			
47		Glasvezel paneel naar MER-A	
46		Rangeer paneel	
45			
44			
43		Patchpaneel 24v	A
42		Patchpaneel 24v	B
41		Rangeer paneel	
40		Patchpaneel 24v	C
39		Patchpaneel 24v	D
38		Rangeer paneel	
37		Patchpaneel 24v	E
36		Patchpaneel 24v	F
35		Rangeer paneel	
34		Patchpaneel 24v	G
33		Patchpaneel 24v	H
32		Rangeer paneel	
31		Patchpaneel 24v (bestaand COS)	I
30		Reserve capaciteit uitlopers	
29			
28			
27		ruimte voor actieve apparatuur SSC-I	
26			
25			
Patchkast: SER-DEFG-ZBJ			

Kast afmetingen (hxbxd): bestaand

Smits van Burgst Beveiliging

Indeling patchkast SER-HJKL 3e verdieping bouwdeel H
Ruimte: C326

C3.26 (ICT) (FD)			
47		Glasvezel paneel naar MER-A	
46		Rangeer paneel	
45			
44			
43			
42		ruimte voor actieve apparatuur SSC-I	
41			
40			
39			
38			
37			
36			
35			
34			
33			
32			
31			
30			
29			
28		Patchpaneel 24v	A
27		Rangeer paneel	
26		Patchpaneel 24v	B
25		Patchpaneel 24v	C
24		Rangeer paneel	
23		Patchpaneel 24v	D
22		Patchpaneel 24v	E
21		Rangeer paneel	
20		Patchpaneel 24v	F
19		Patchpaneel 24v	G
18		Rangeer paneel	
17		Patchpaneel 24v	H
16		Reserve capaciteit uitlopers	
15			
14			
13			
12			
11		ruimte voor actieve apparatuur SSC-I	
10			
9			
8			
7			
6			
5			
4			
3			
2			
1			
Patchkast: SER-HJKL			

Kast afmetingen (hxbxd): 2200x800x800mm

Smits van Burgst Beveiliging


Indeling patchkast SER-HJKL-ZBJ 2e verdieping bouwdeel H
Ruimte: H2.03

H2.03 (ICT) (FD)				
47		Glasvezel paneel naar MER-A		
46		Rangeer paneel		
45				
44				
43		Patchpaneel 24v	A	
42		Patchpaneel 24v	B	
41		Rangeer paneel		
40		Patchpaneel 24v	C	
39		Patchpaneel 24v	D	
38		Rangeer paneel		
37		Patchpaneel 24v	E	
36		Patchpaneel 24v	F	
35		Rangeer paneel		
34		Patchpaneel 24v	G	
33		Patchpaneel 24v (bestaand COS)	H	
32		Reserve capaciteit uitlopers		
31				
30				
29				
28				
27		ruimte voor actieve apparatuur SSC-I		
26				
25				
24				
23				
22				
21				
20				
19				
18				
17				
16				
15				
14				
13				
12				
11				
10				
9				
8				
7				
6				
5				
4				
3				
2				
1				
Patchkast: SER-HJKL-ZBJ				

Kast afmetingen (hxbxd): bestaand

Smits van Burgst Beveiliging

Indeling patchkast SER-R-ZBJ 1e verdieping bouwdeel R
Ruimte: R1.12

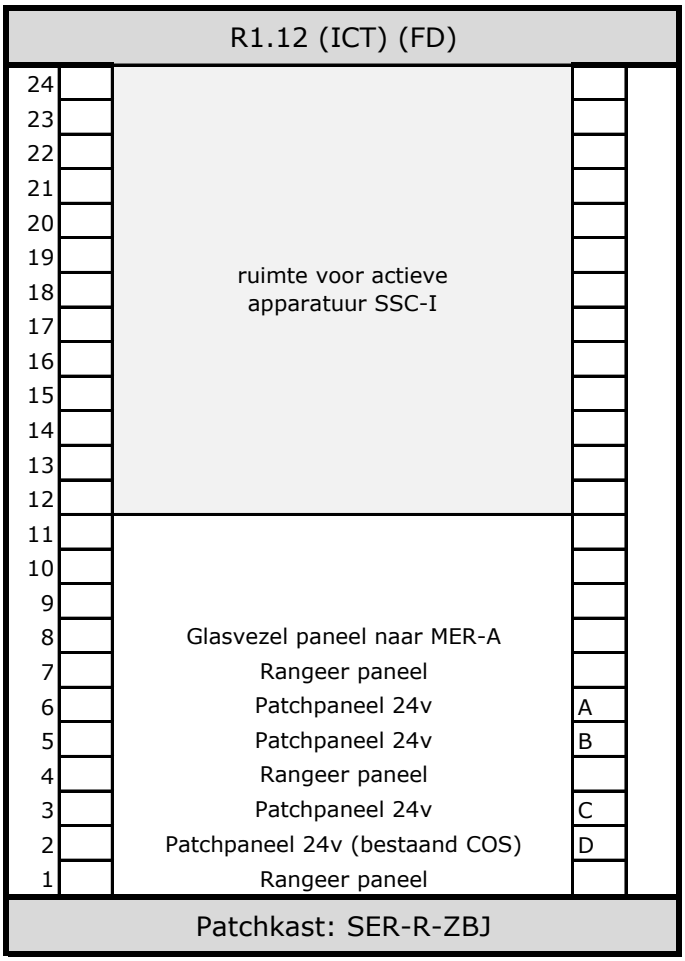

Kast afmetingen (hxbxd): bestaand