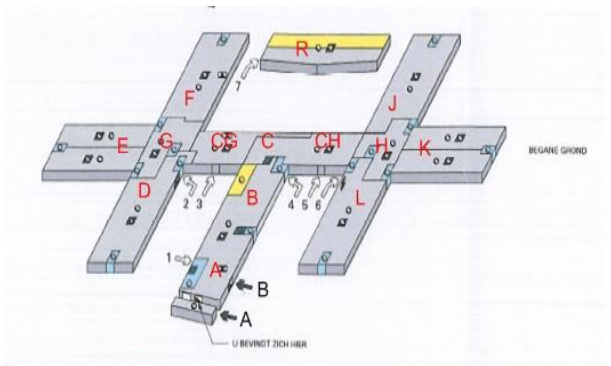


	Ontruimingsalarmering luid (activeren)	Personen zoek installatie	Flitslamp kleur rood Brandweeringang									Luchtbehandelinginstallatie	Niet gecertificeerde rook- en warmte afvoerinstallatie									Kleefmagneet	Rolluik unit 2 Sport	Vrijloopdeurdrangers cellenvlak									Liften					Brandweerk luis		
			Brandweeringang A	Brandweeringang B	Brandweeringang 1	Brandweeringang 2	Brandweeringang 3	Brandweeringang 4	Brandweeringang 5	Brandweeringang 6	Brandweeringang 7		Bouwdeel D	Bouwdeel E links	Bouwdeel E rechts	Bouwdeel F	Bouwdeel J	Bouwdeel K links	Bouwdeel K rechts	Bouwdeel L	Bouwdeel R			Bouwdeel D	Bouwdeel E links	Bouwdeel E rechts	Bouwdeel F	Bouwdeel J	Bouwdeel K links	Bouwdeel K rechts	Bouwdeel L	Bouwdeel R	Bouwdeel A, remise	Bouwdeel B	Bouwdeel C	Bouwdeel G	Bouwdeel H	Remise 1	Remise 2	
BEGANE GROND:	
Bouwdeel A, fietsenstalling		■	■								■	■										■	■									■	■	■	■	■	■		
Bouwdeel A+B, kantoren, gangen en overige ruimten		■	■		■						■	■										■	■									■	■	■	■	■	■		
Bouwdeel B, receptiecellen		■	■		■						■	■										■	■									■	■	■	■	■	■		
Bouwdeel CG, kantoren, gangen en overige ruimten		■	■				■				■	■										■	■									■	■	■	■	■	■		
Bouwdeel CH, kantoren, gangen en overige ruimten		■		■					■		■	■										■	■									■	■	■	■	■		■	
Bouwdeel D		■	■				■				■	■										■	■									■	■	■	■	■	■		
Bouwdeel E links		■	■				■				■	■										■	■									■	■	■	■	■	■		
Bouwdeel E rechts		■	■				■				■	■										■	■									■	■	■	■	■	■		
Bouwdeel F		■	■				■				■	■										■	■									■	■	■	■	■	■		
Bouwdeel G		■	■				■				■	■										■	■									■	■	■	■	■	■		
Bouwdeel H		■		■					■		■	■										■	■									■	■	■	■	■		■	
Bouwdeel J		■		■					■		■	■										■	■									■	■	■	■	■		■	
Bouwdeel K links		■		■					■		■	■										■	■									■	■	■	■	■		■	
Bouwdeel K rechts		■		■					■		■	■										■	■									■	■	■	■	■		■	
Bouwdeel L		■		■					■		■	■										■	■									■	■	■	■	■		■	
Bouwdeel R		■	■				■				■	■										■	■									■	■	■	■	■	■		

1E VERDIEPING:	
Bouwdeel A kantoren, gangen en overige ruimten	■ ■ ■