

LEGENDA

— Scheiding detectiezones

(1) Aanduiding detectiezone

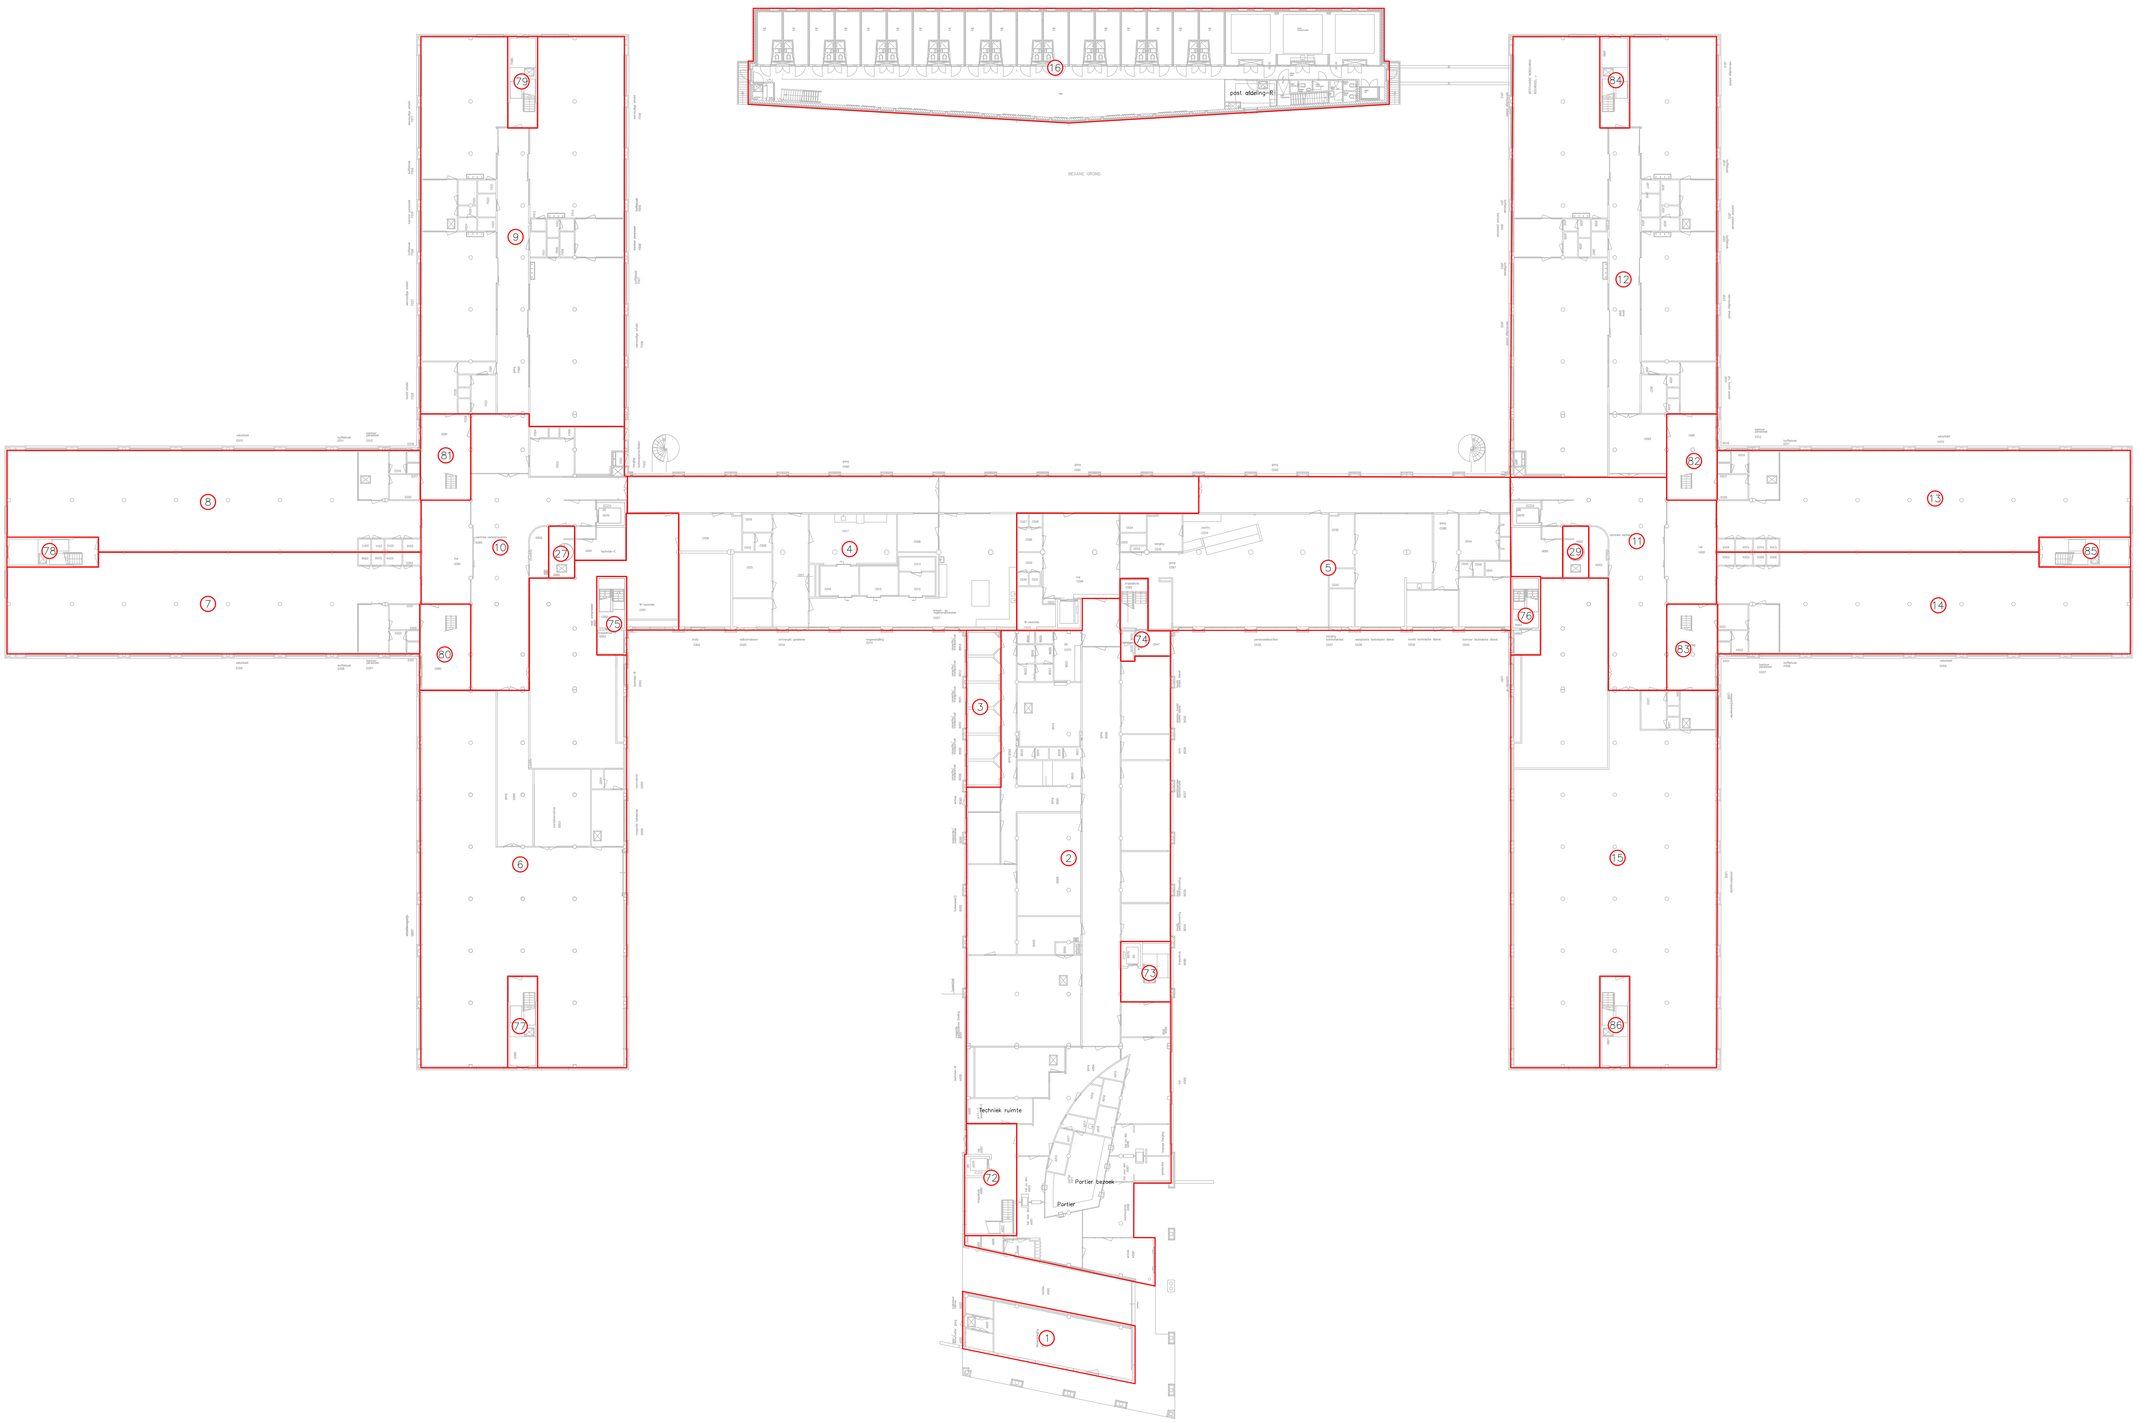

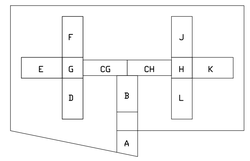

project	P.I. Dordrecht
onderwerp	Detectiezones Begane grond

Smits van Burgst Beveiliging BV

Wilhelminakanaal Zuid 110, 4903 RA Oosterhout, Tel: 0162-491600, E-mail: info@svbb.nl

7226.62	formaat A0	schaal	tekening	rev.
Programma van Eisen	get. RvR d.d. 22-06-2022	1:200	T.68.00.01	a
	gew. d.d.	Xref_2017		