


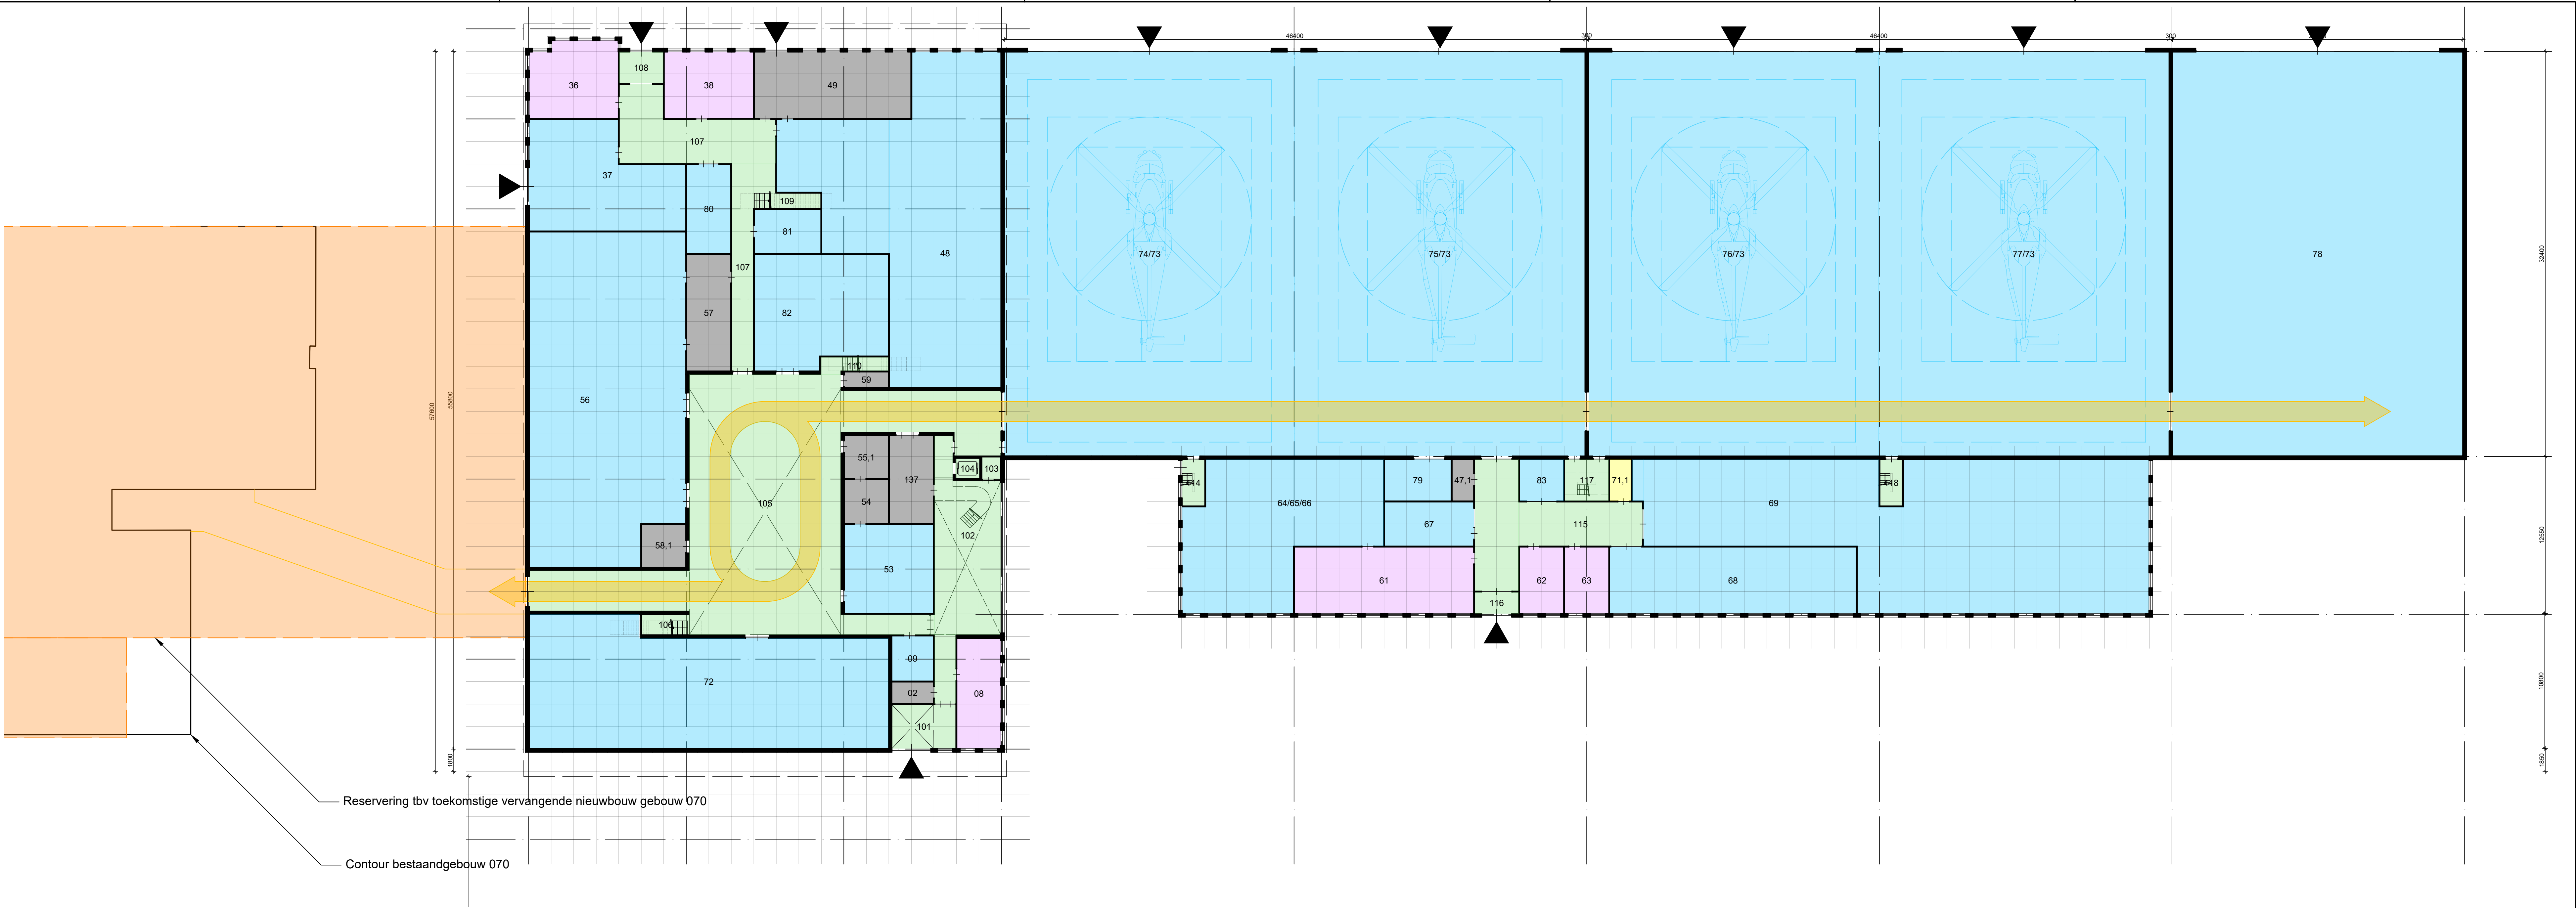

Plattegrond dient gezien te worden als situering van de functioneel benodigde ruimtes en de onderlinge samenhang opdat het bedrijfsproces optimaal gehuisvest is.
Open of gesloten geveldelen, de mate van transparantie van de scheidingswanden en wijze van ontsluiten etc. is ter indicatie en dient later in het ontwerpproces vastgesteld te worden.

Per 15-09-2022 zijn de wijzigingen, voortgekomen uit de opmerkingen van gebruiker, verzameld in "feedback schetsontwerp nieuwbouw" d.d. 01-09-2022, verwerkt.

Nieuwbouw 860 SQN gebouw NH90 MVKK Den Helder
Den Helder
Specificatie:
Concept Structuur Ontwerp
Plattegrond begane grond


Objectnummer:	Getekend:	TvE
Gebouwnummer:	Gecontroleerd:	
Besteknummer:	Datum:	15-09-2022
Projectnummer:	Schaal:	1a200, 1 a1000
Fase:	Definitie Fase	Formaat:
Versie:	009	Documentcode:




Rijksvastgoedbedrijf
Ministerie van Defensie
Korpsvastgoedbeheer

Blad:
van A03
Directie - Transacties & Projecten
www.rijksvastgoedbedrijf.nl
088 115 80 00


indicatieve situering WTB techniek op dak/2e verdieping (350 m2)

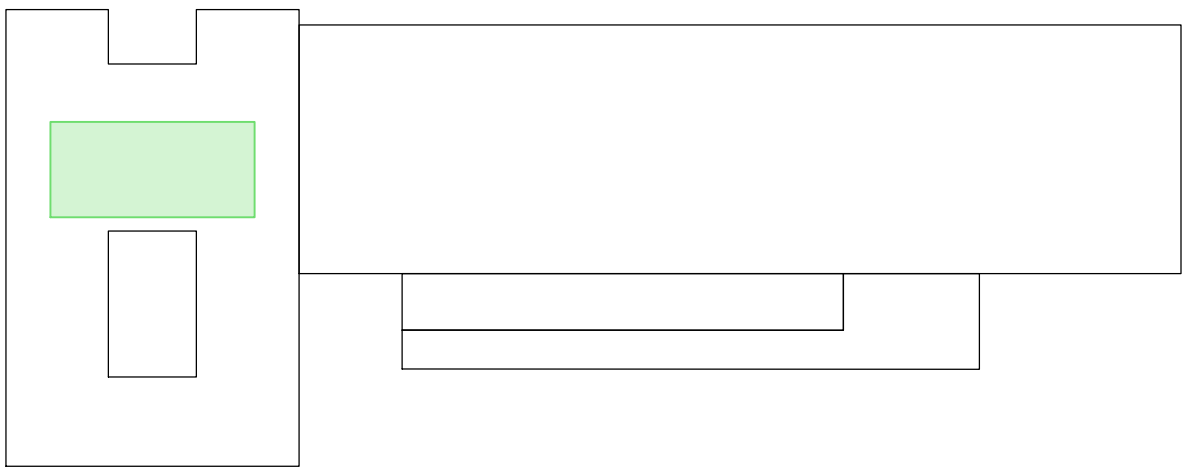

BVO tweede verdieping: 350 m2

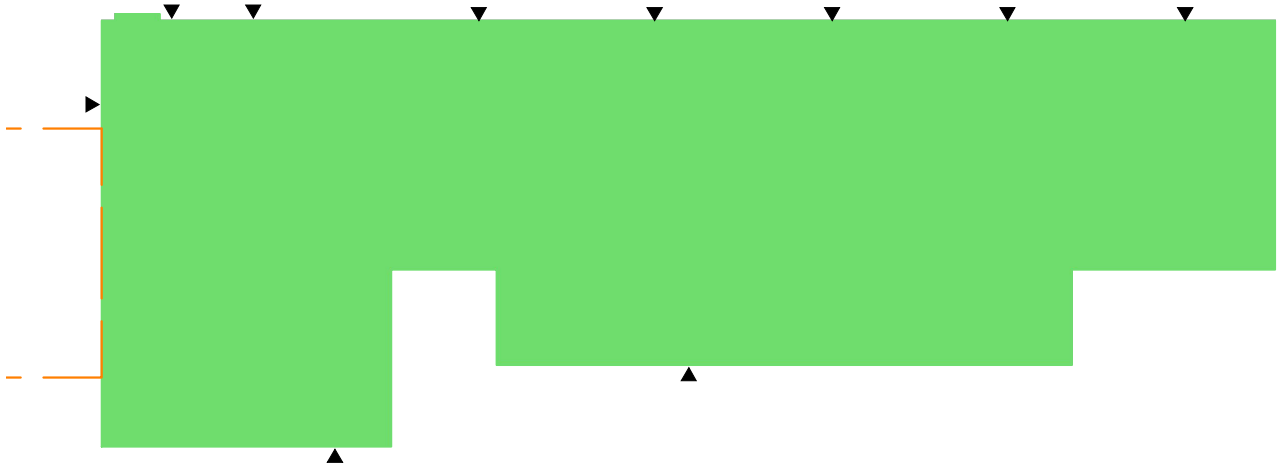

BVO begane grond: 6966 m2

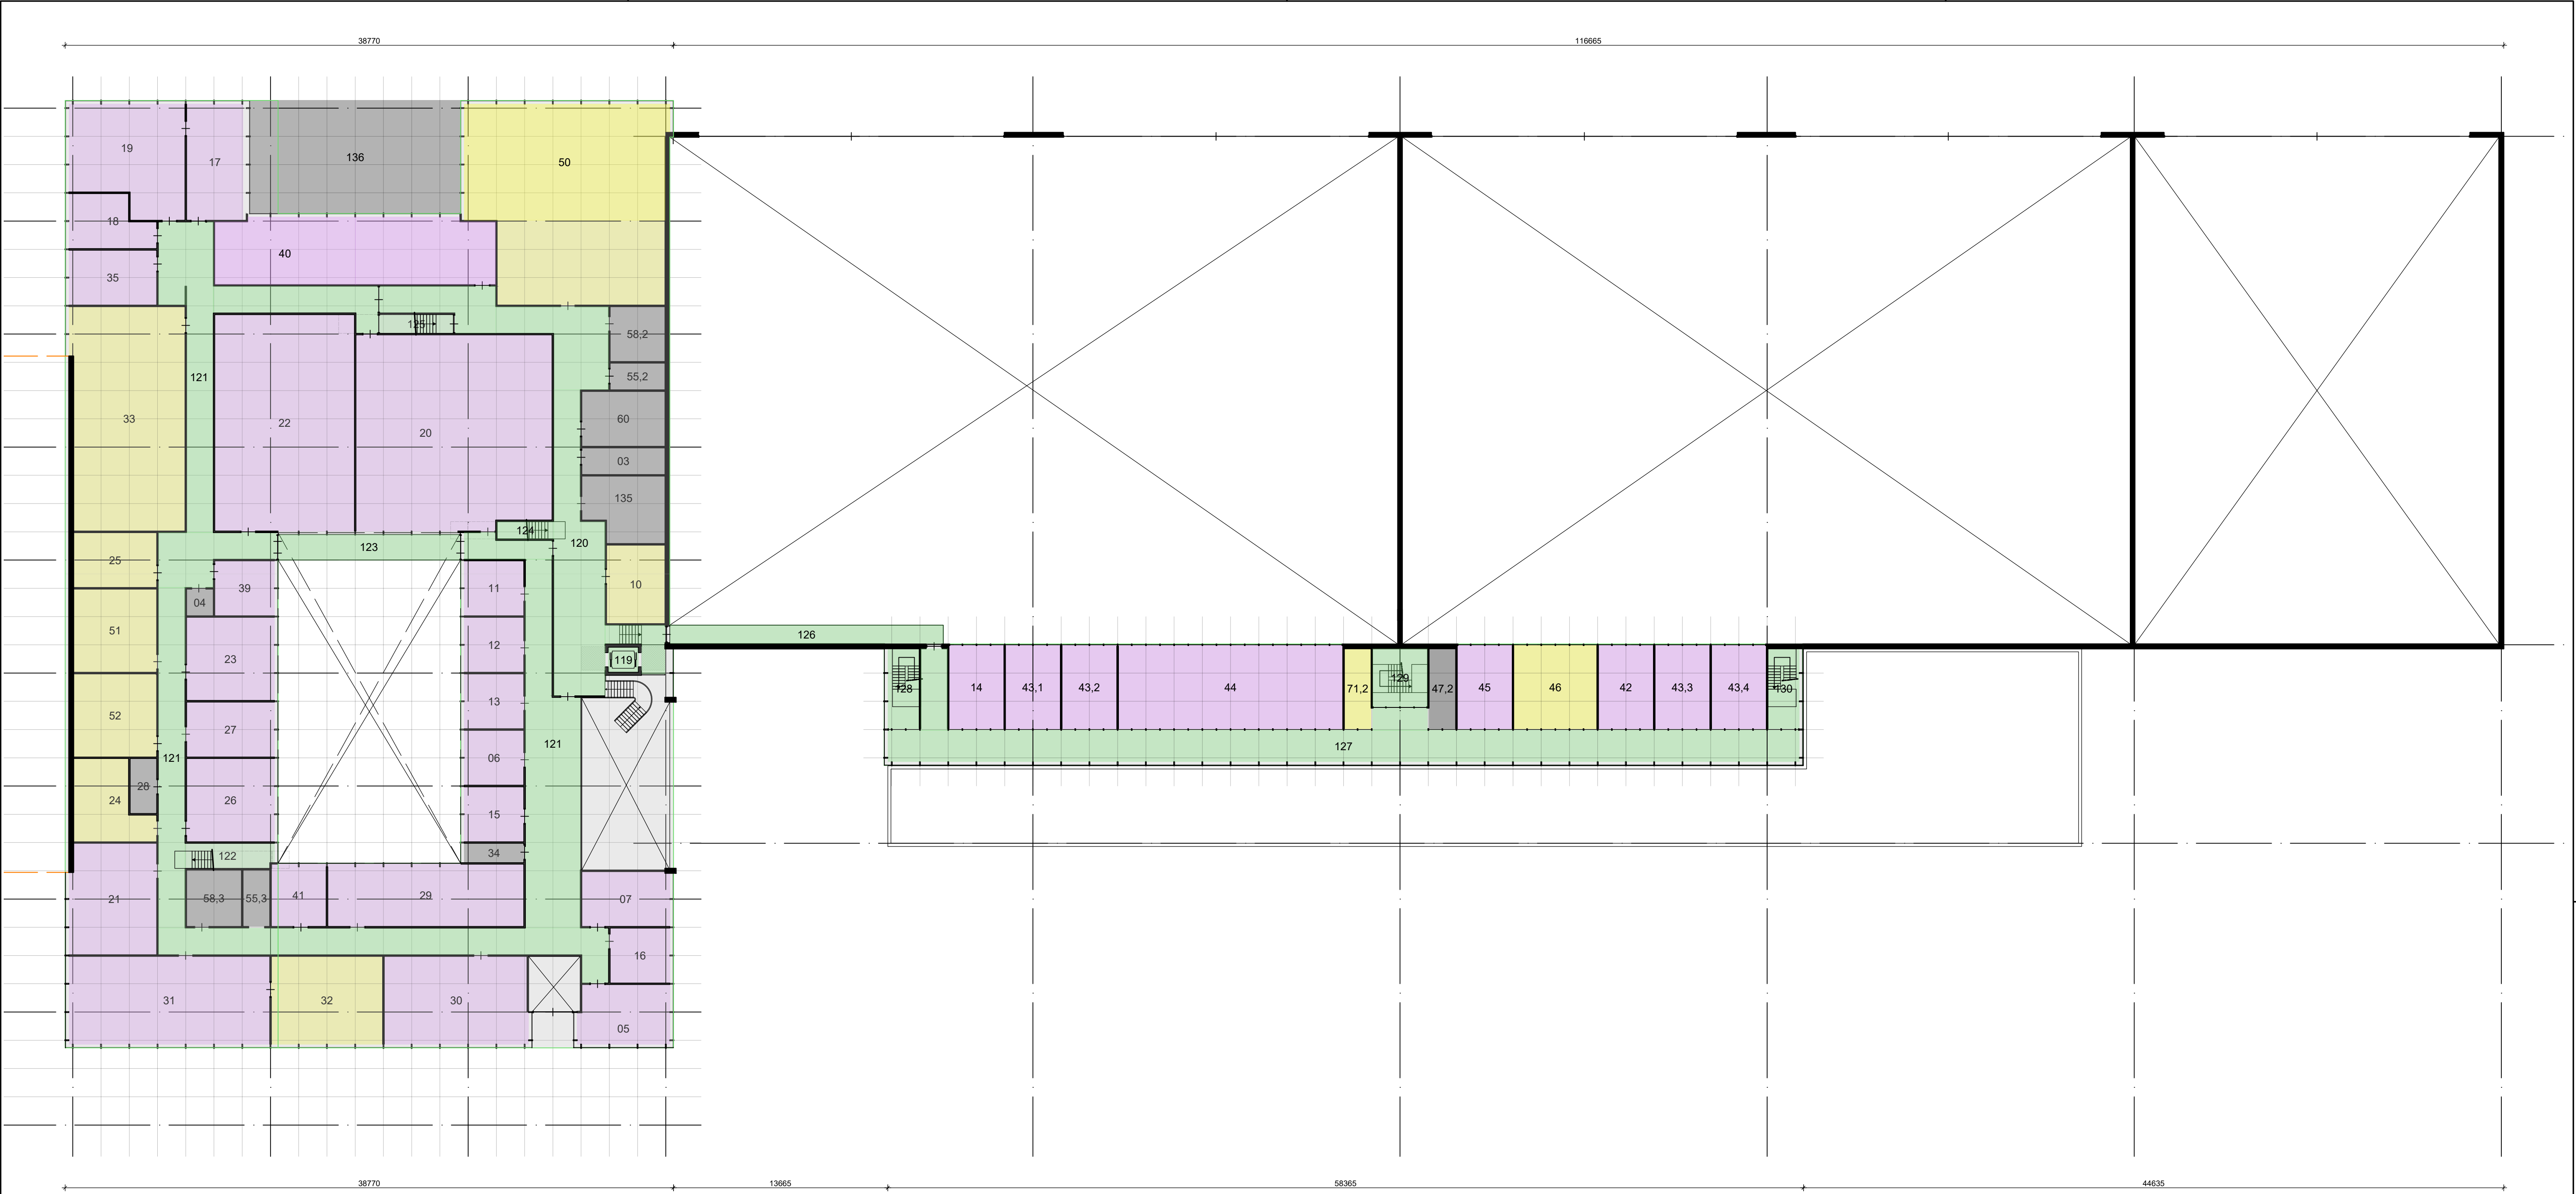

Plattegrond dient gezien te worden als situering van de functioneel benodigde ruimtes en de onderlinge samenhang opdat het bedrijfsproces optimaal gehuisvest is.
Open of gesloten geveldelen, de mate van transparantie van de scheidingswanden en wijze van ontsluiten etc. is ter indicatie en dient later in het ontwerpproces vastgesteld te worden.

Per 15-09-2022 zijn de wijzigingen, voortgekomen uit de opmerkingen van gebruiker, verzameld in "feedback schetsontwerp nieuwbouw" d.d. 01-09-2022, verwerkt.

**Nieuwbouw 860 SQN gebouw NH90 MVKK Den Helder
Den Helder**
Specificatie:
**Concept Structuur Ontwerp
Plattegrond 1e verdieping**

Objectnummer:	Getekend:	TvE
Gebouwnummer:	Gecontroleerd:	
Besteknummer:	Datum:	15-09-2022
Projectnummer:	Schaal:	1a200, 1a1000
Fase:	Formaat:	A1
Versie:	Documentcode:	



Rijksvastgoedbedrijf
Ministerie van Binnenlandse Zaken en
Koninkrijksrelaties

Blad:
van A03

Directie - Transacties & Projecten
www.rijksvastgoedbedrijf.nl
086 115 80 00



BVO eerste verdieping: 2502 m2