
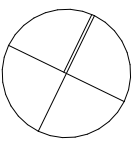


A

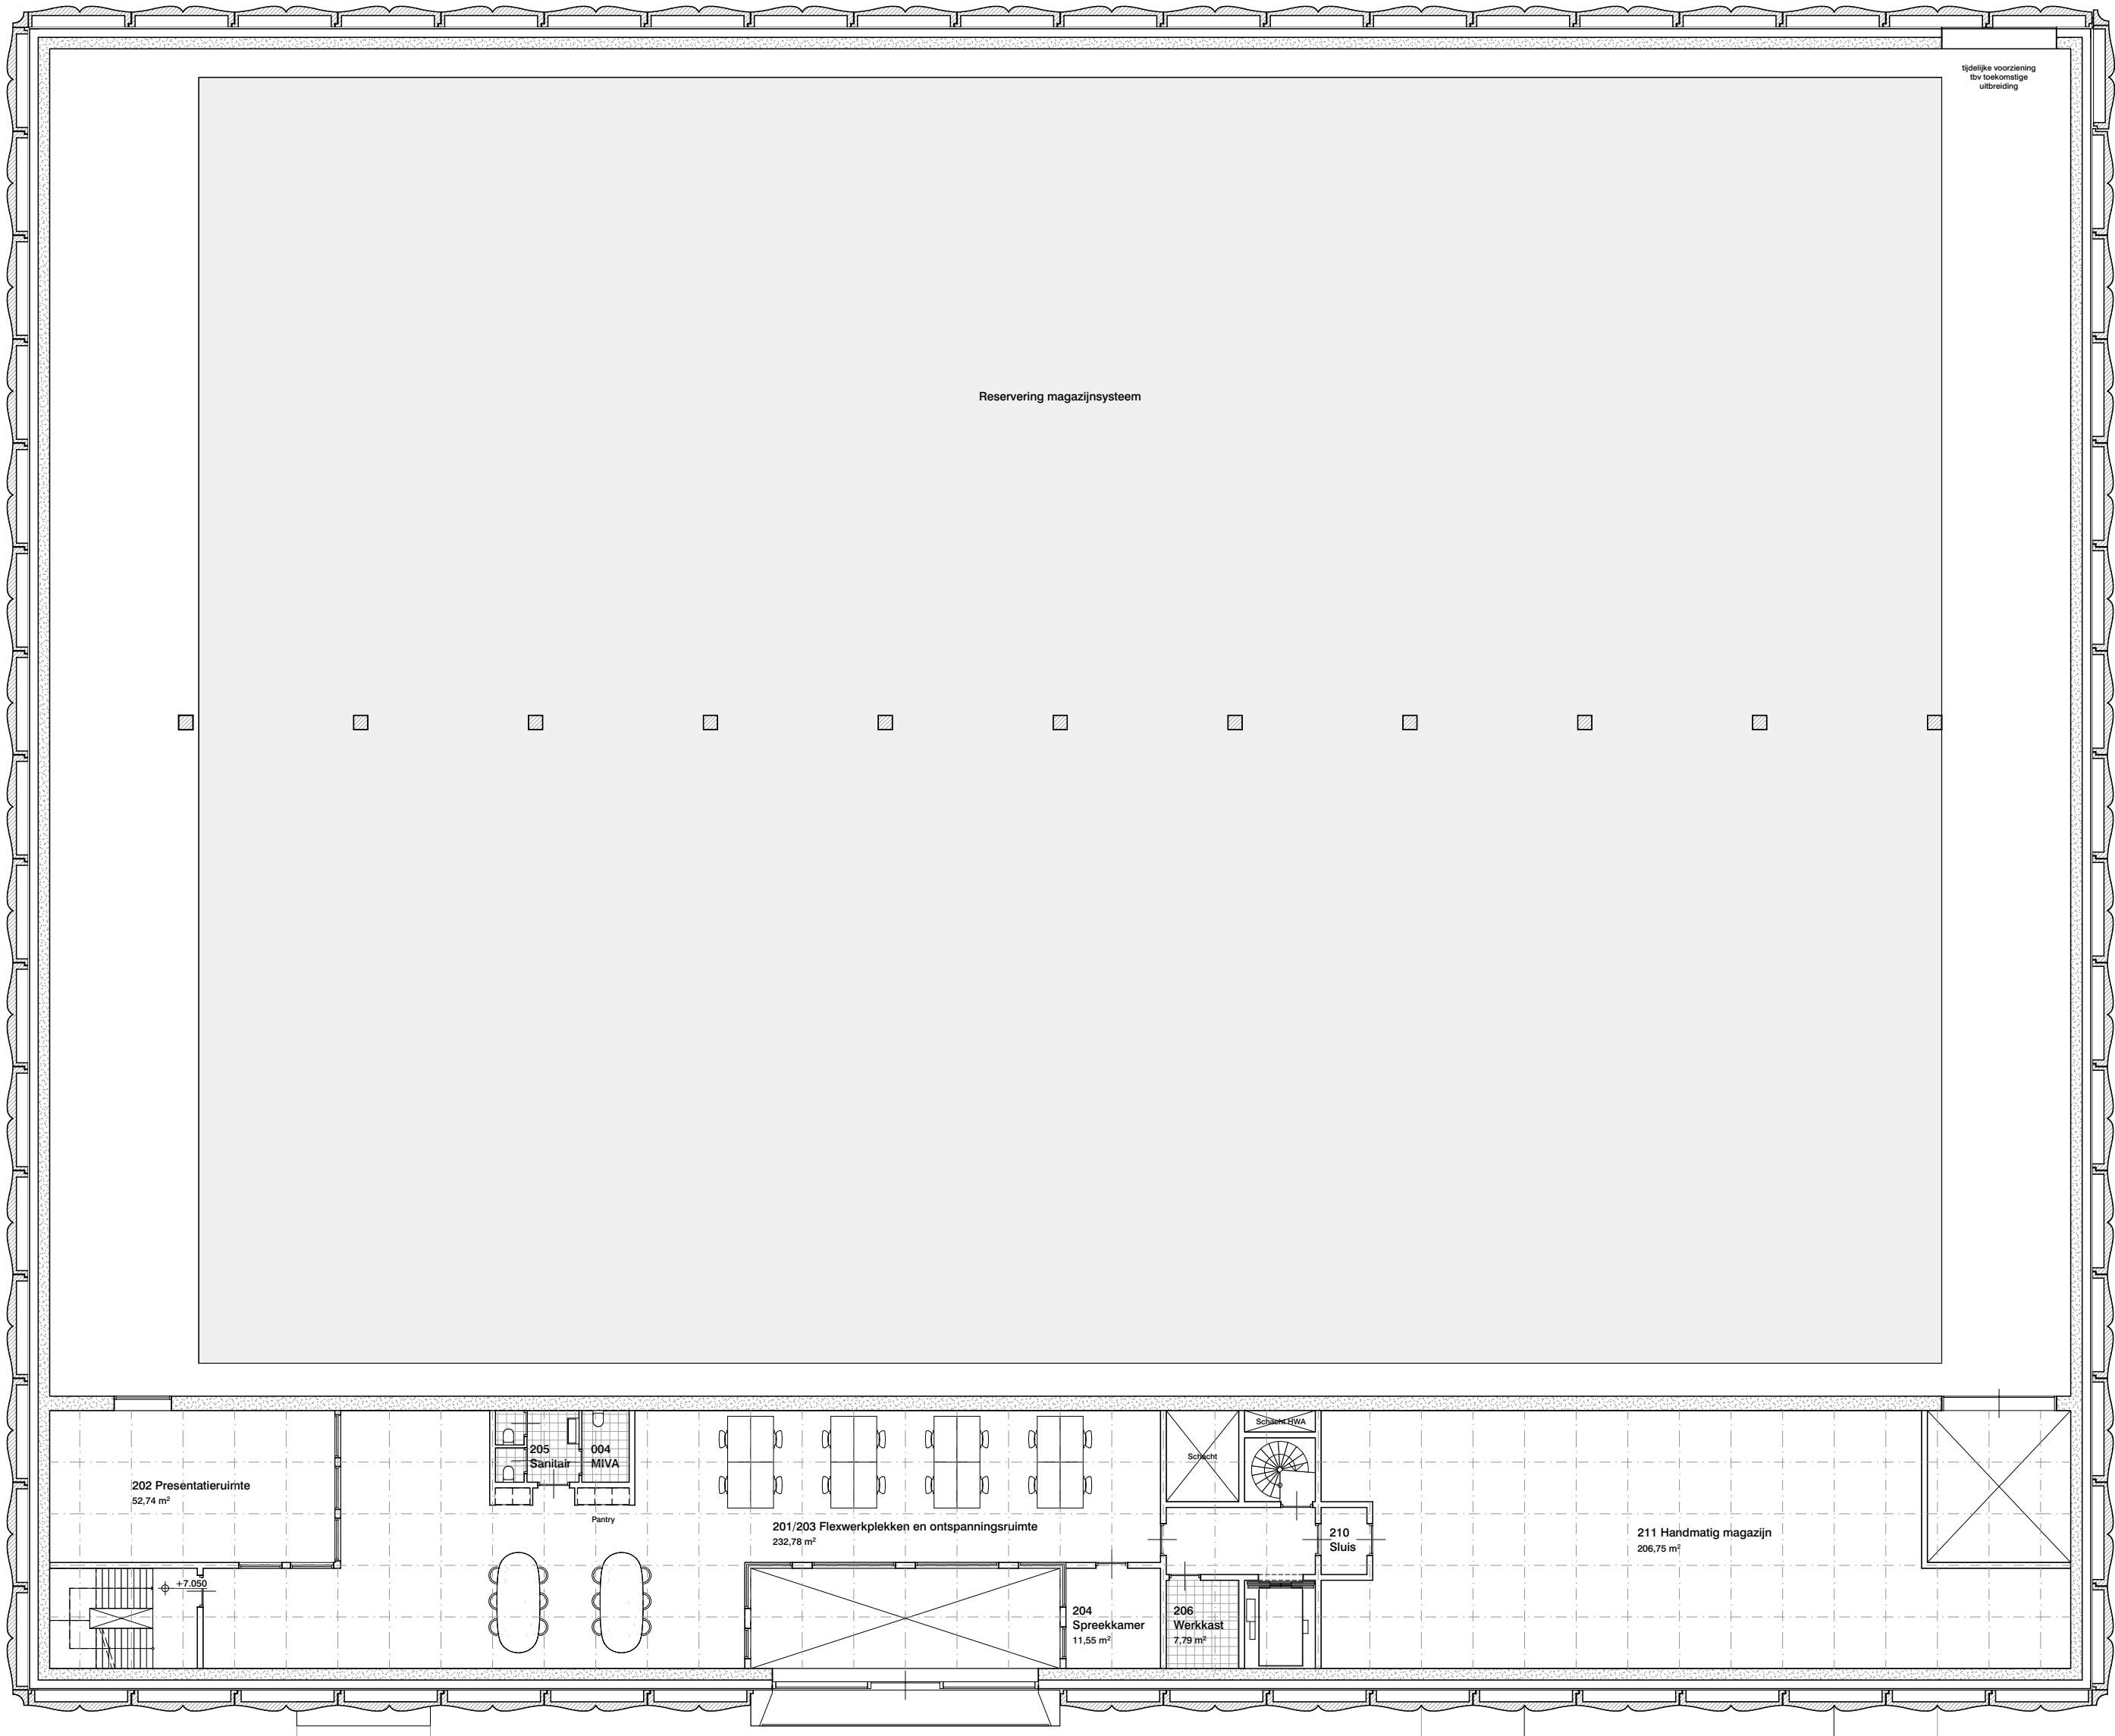

Project
**Boekenmagazijn
Koninklijke
Bibliotheek**

Onderdeel
plattegronden

plattegrond 2e verdieping

Tekeningnummer
2960 VO-A 022

Datum Schaal Formaat
30/09/2022 1:200 A1

Wijzigingsdatum

Fase Status
Voorlopig Ontwerp A Concept

Opdrachtgever
Rijksvastgoedbedrijf Den Haag

Architect
OFFICE WINHOV

Johan van Hasseltweg 2 E1, 1022 WV Amsterdam,
tel. +31 20 684 44 46, office@winhov.nl

A