
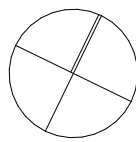


A

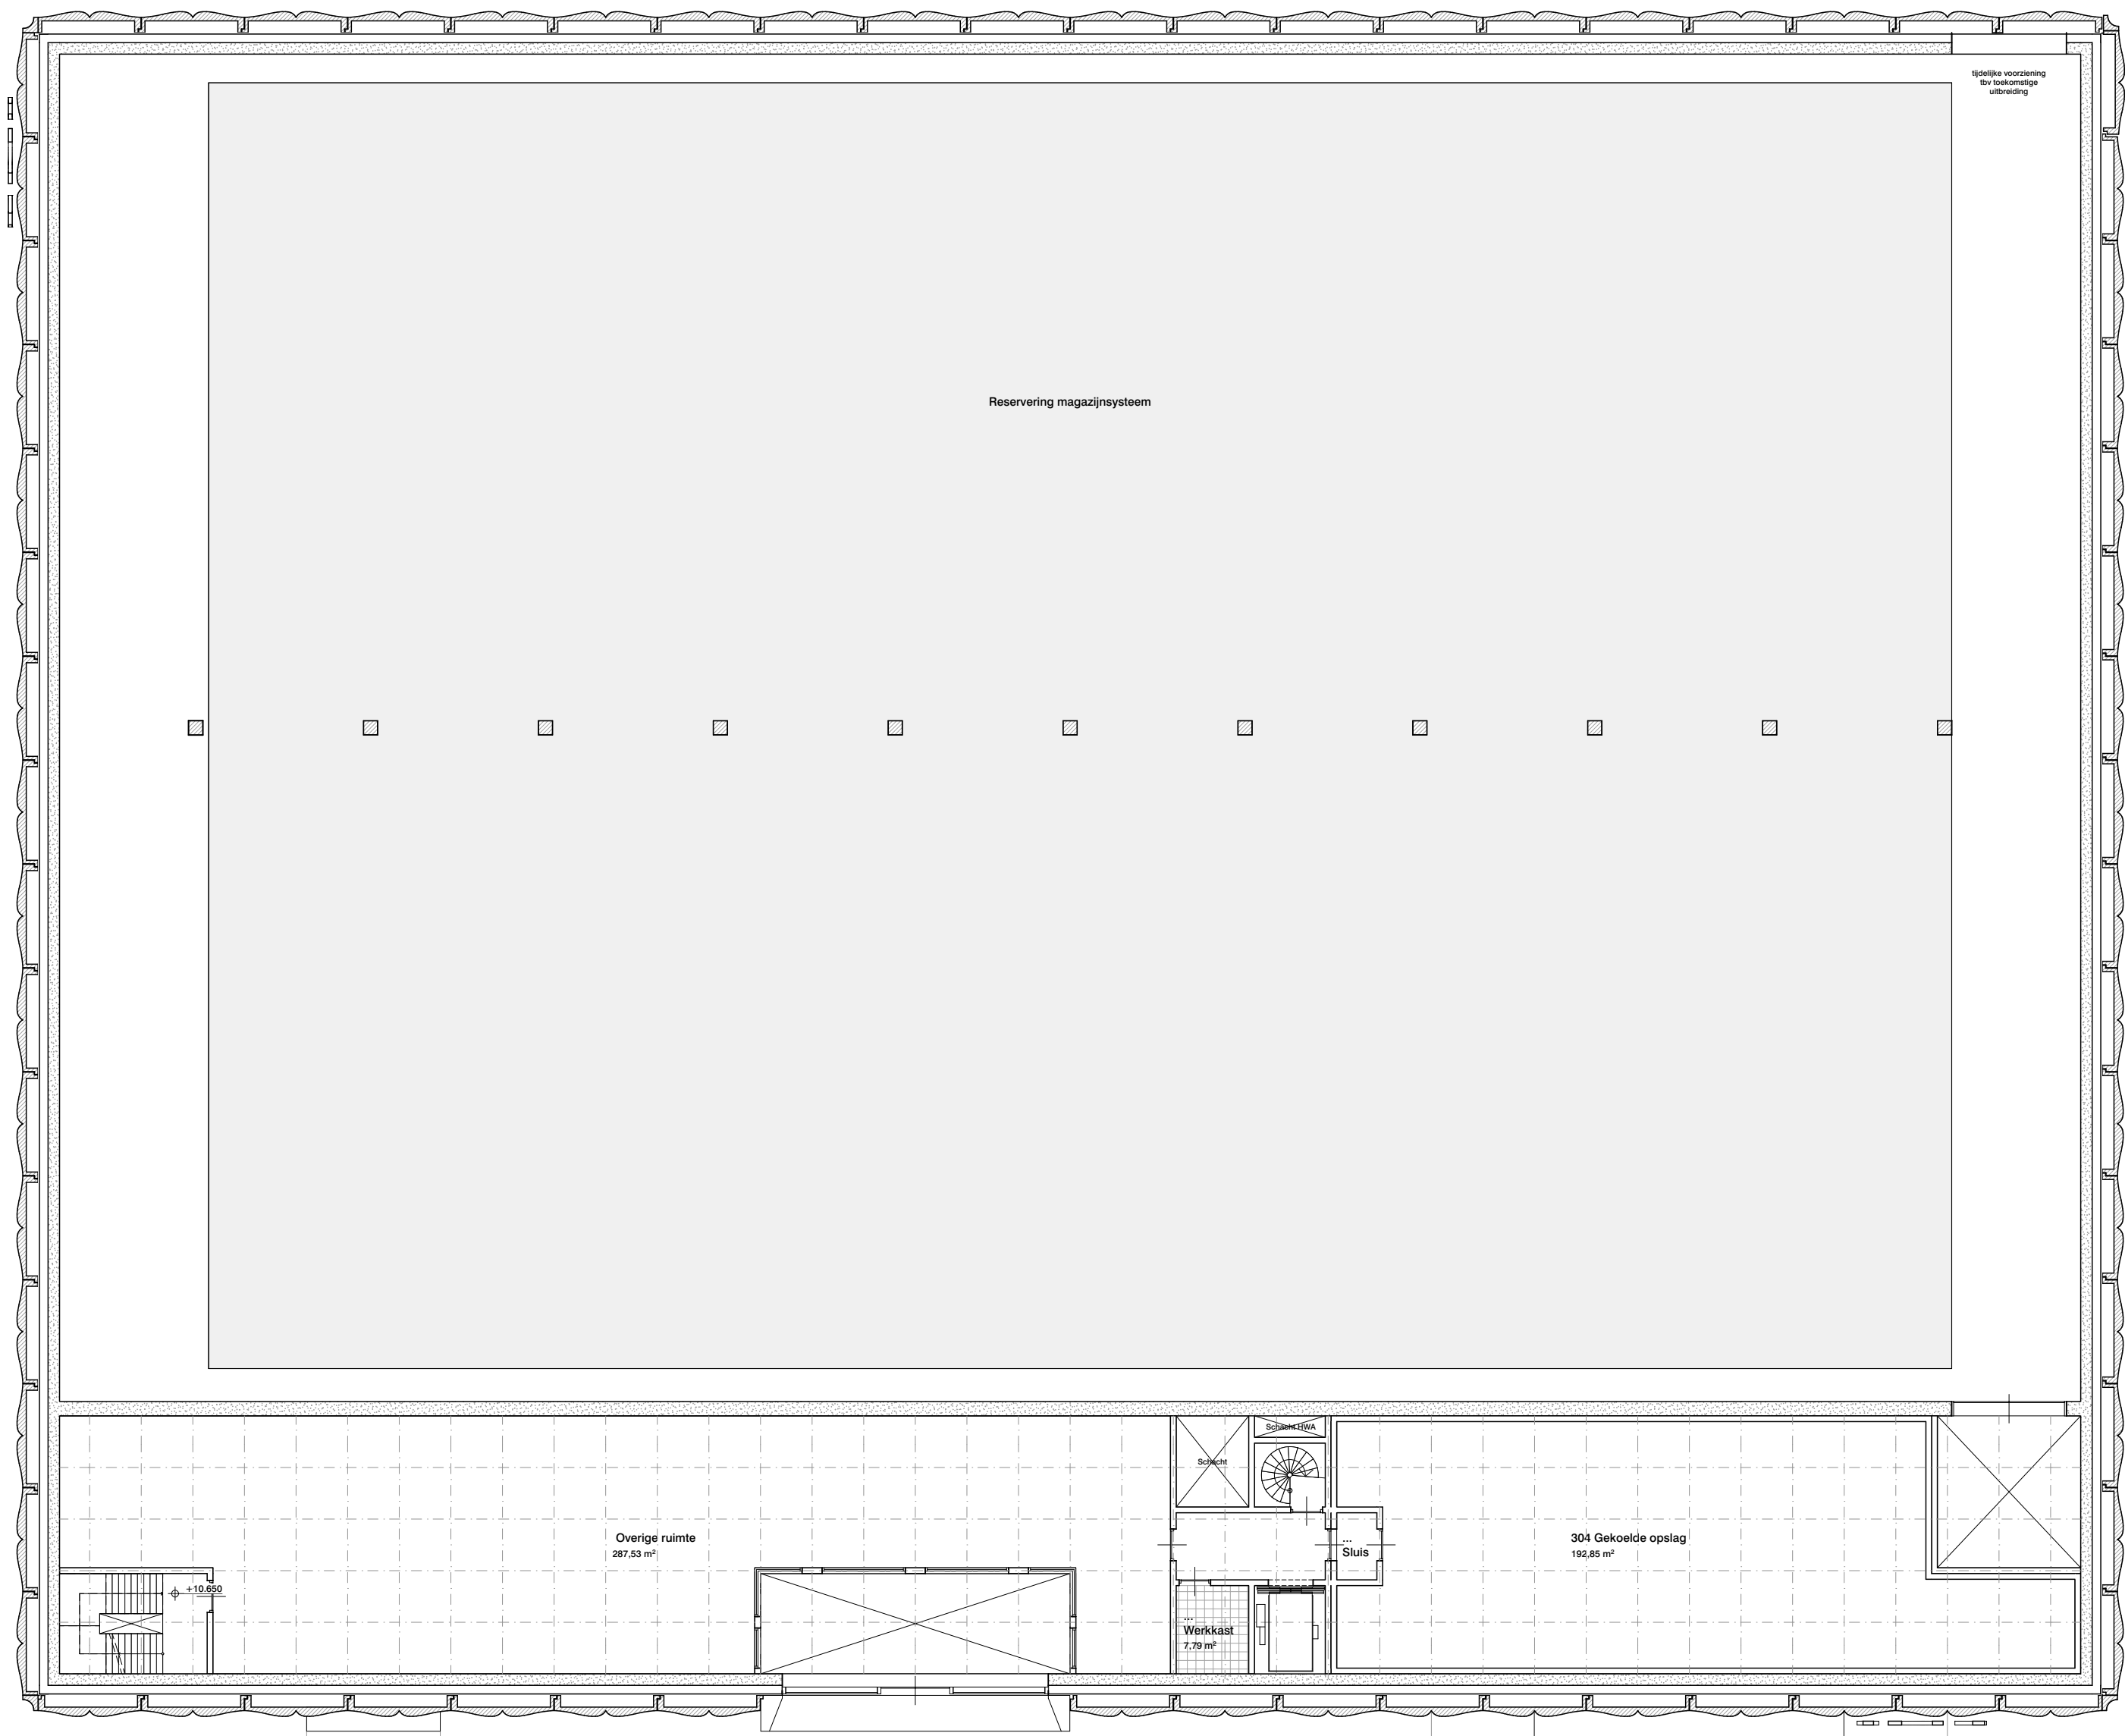

Project
**Boekenmagazijn
Koninklijke
Bibliotheek**

Onderdeel
plattegronden

plattegrond 3e verdieping
Tekeningnummer
2960 VO-A 023

Datum	Schaal	Formaat
30/09/2022	1:200	A1

Wijzigingsdatum

Fase	Status
Voorlopig Ontwerp A	Concept

Opdrachtgever
Rijksvastgoedbedrijf Den Haag

Architect
OFFICE WINHOV
Johan van Hasseltweg 2 E1, 1022 WV Amsterdam,
tel. +31 20 684 44 46, office@winhov.nl

A