
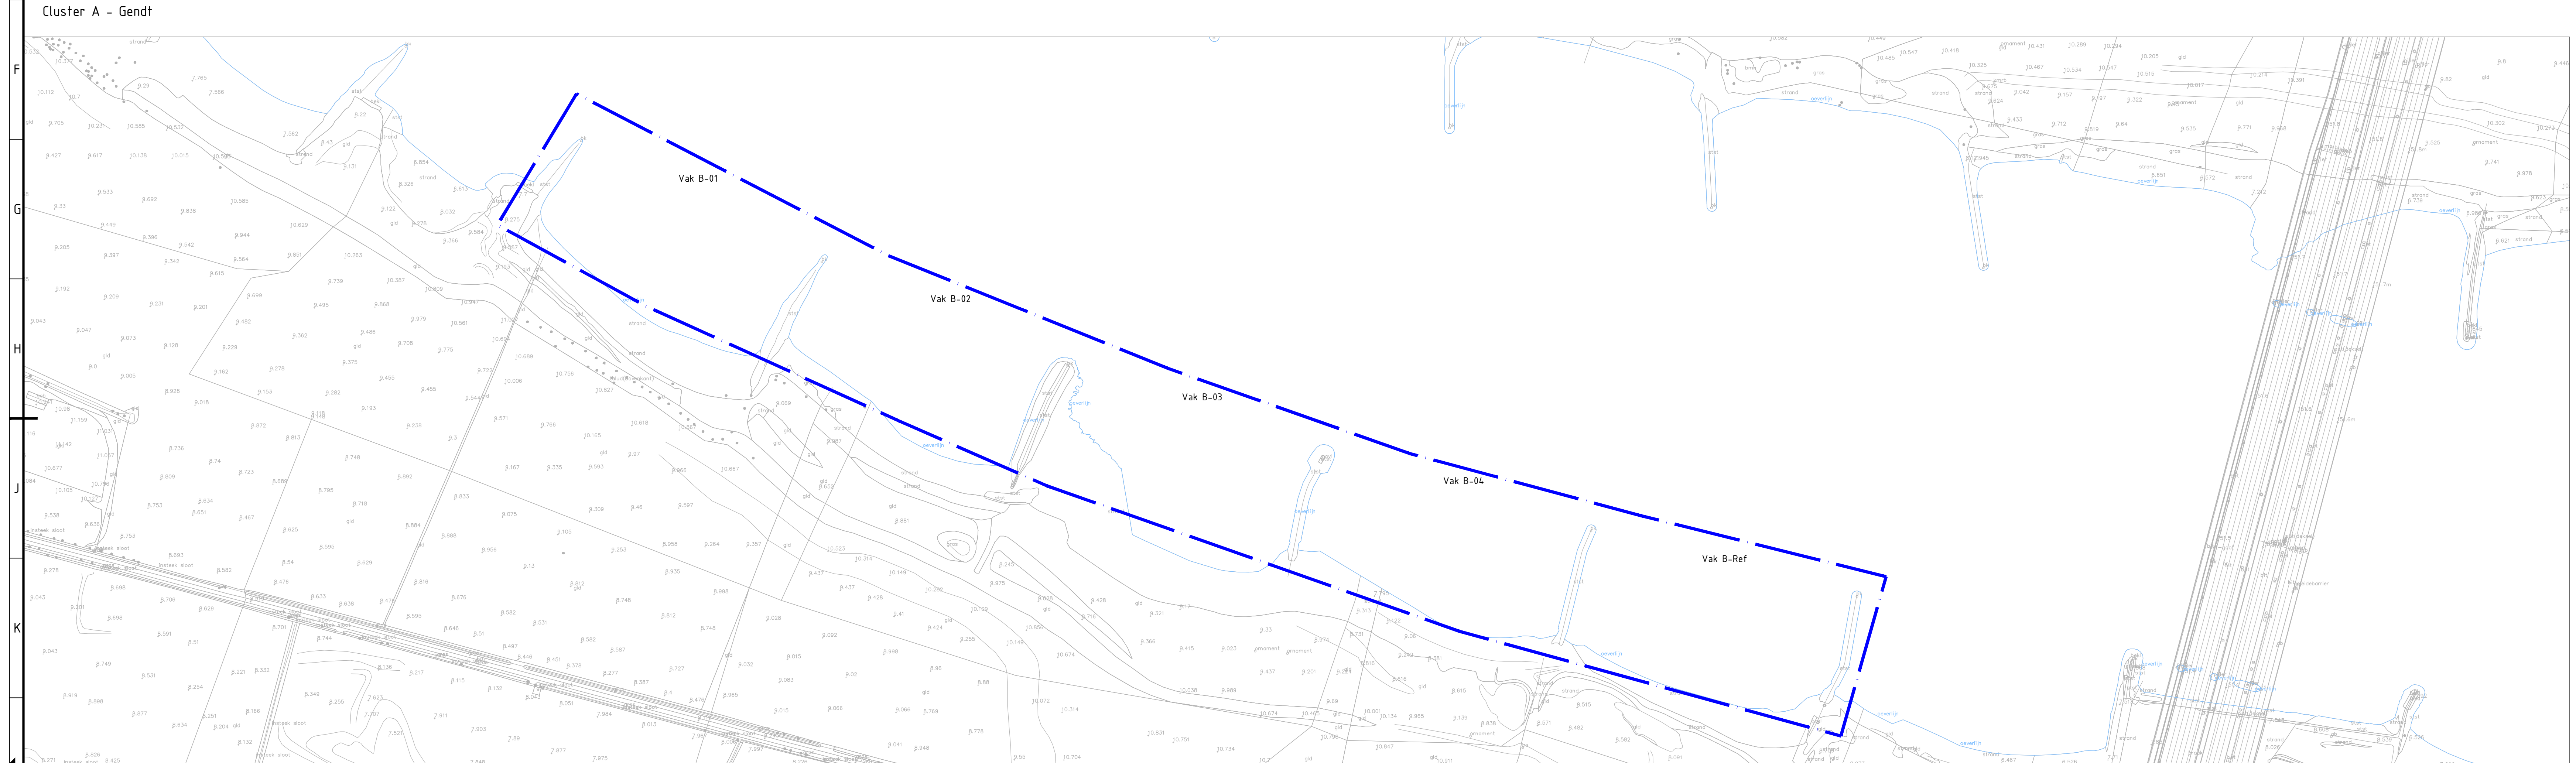


Legenda

— Systemegrens Kribvaksuppletie M3

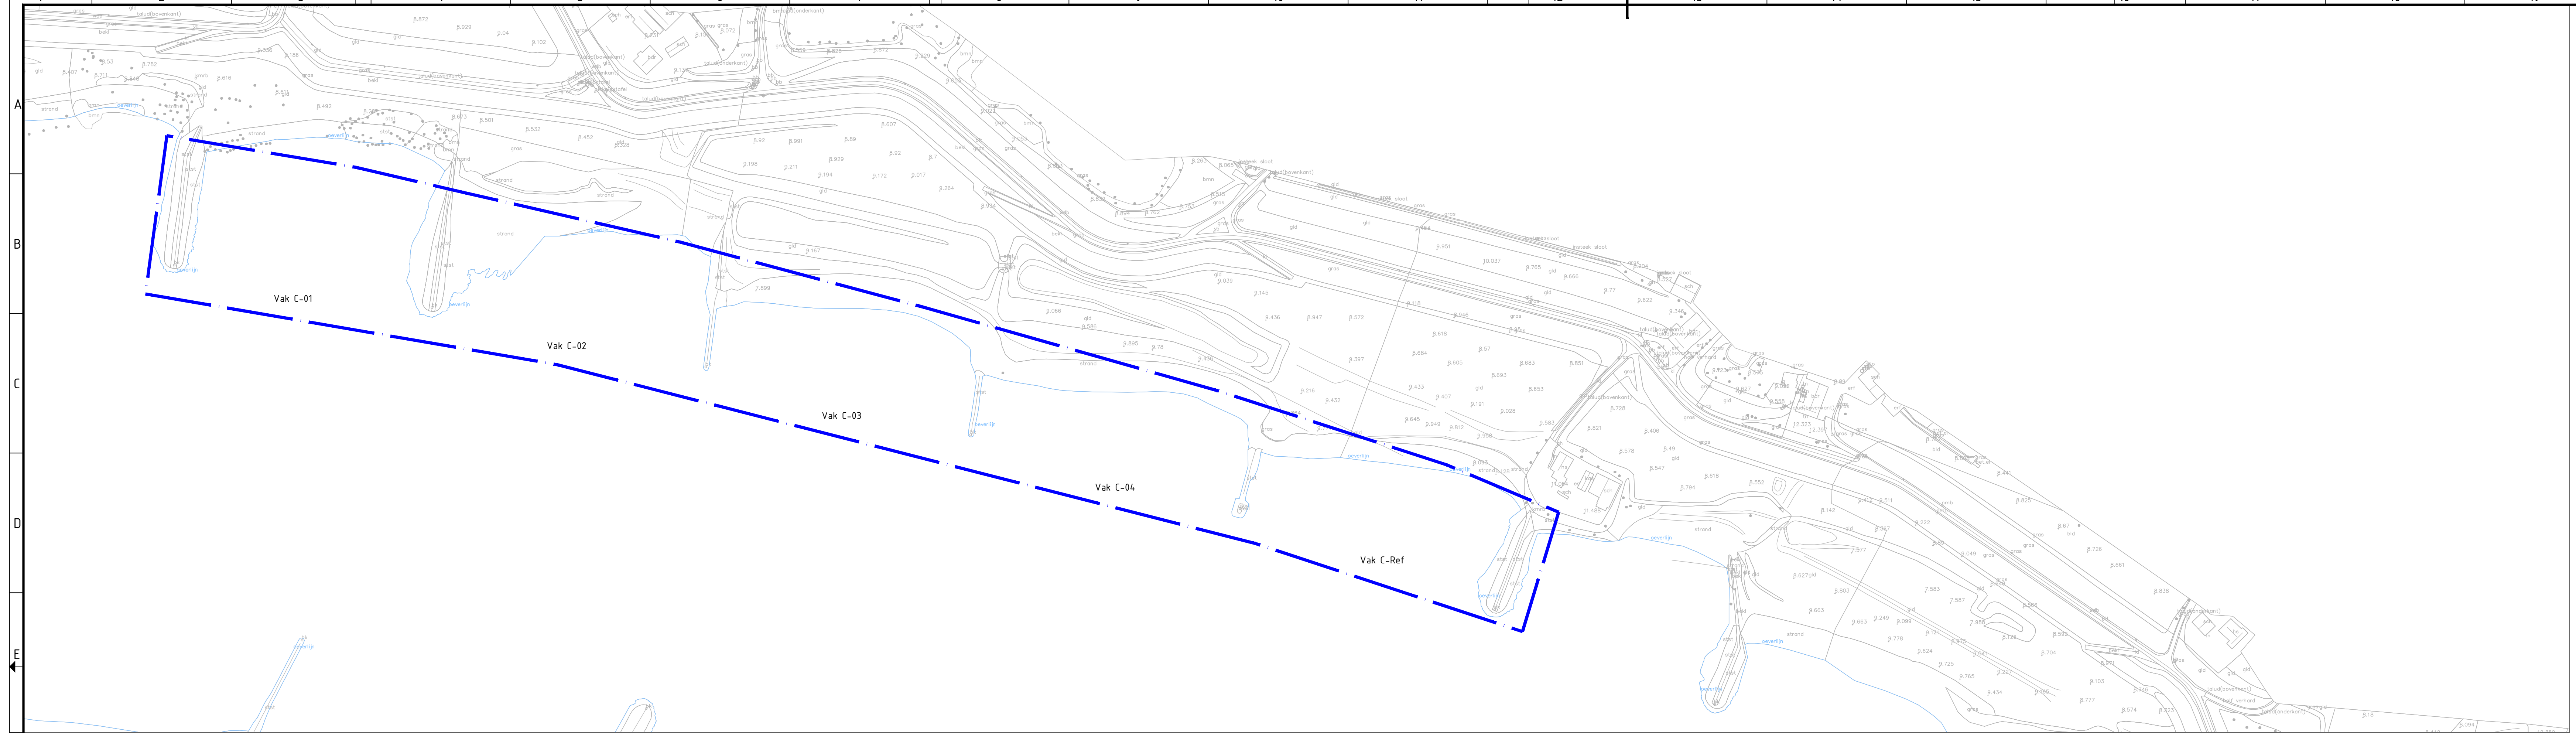

Geografische ligging locaties

	
Vaarweg- en Kribvaksuppletie Waal	regio RWS Oost Nederland
Waal KM 877,0 - 897,0	onderwerp
Maatregel 3 - Kribvaksuppletie	zaaknummer 31171348
Systemegrens	schaal 1:2000 formaat A0
getekend J. Hoekman 05-11-2021	behoort bij -
gecontroleerd D. Bultink 05-11-2021	blad 1 in 1 bladen
verigevaren L. Boot 05-11-2021	status Definitief
vertrouwelijkheids RWS informatie	versie 1.0
RHS0088-TE-VO-SIT-105	