




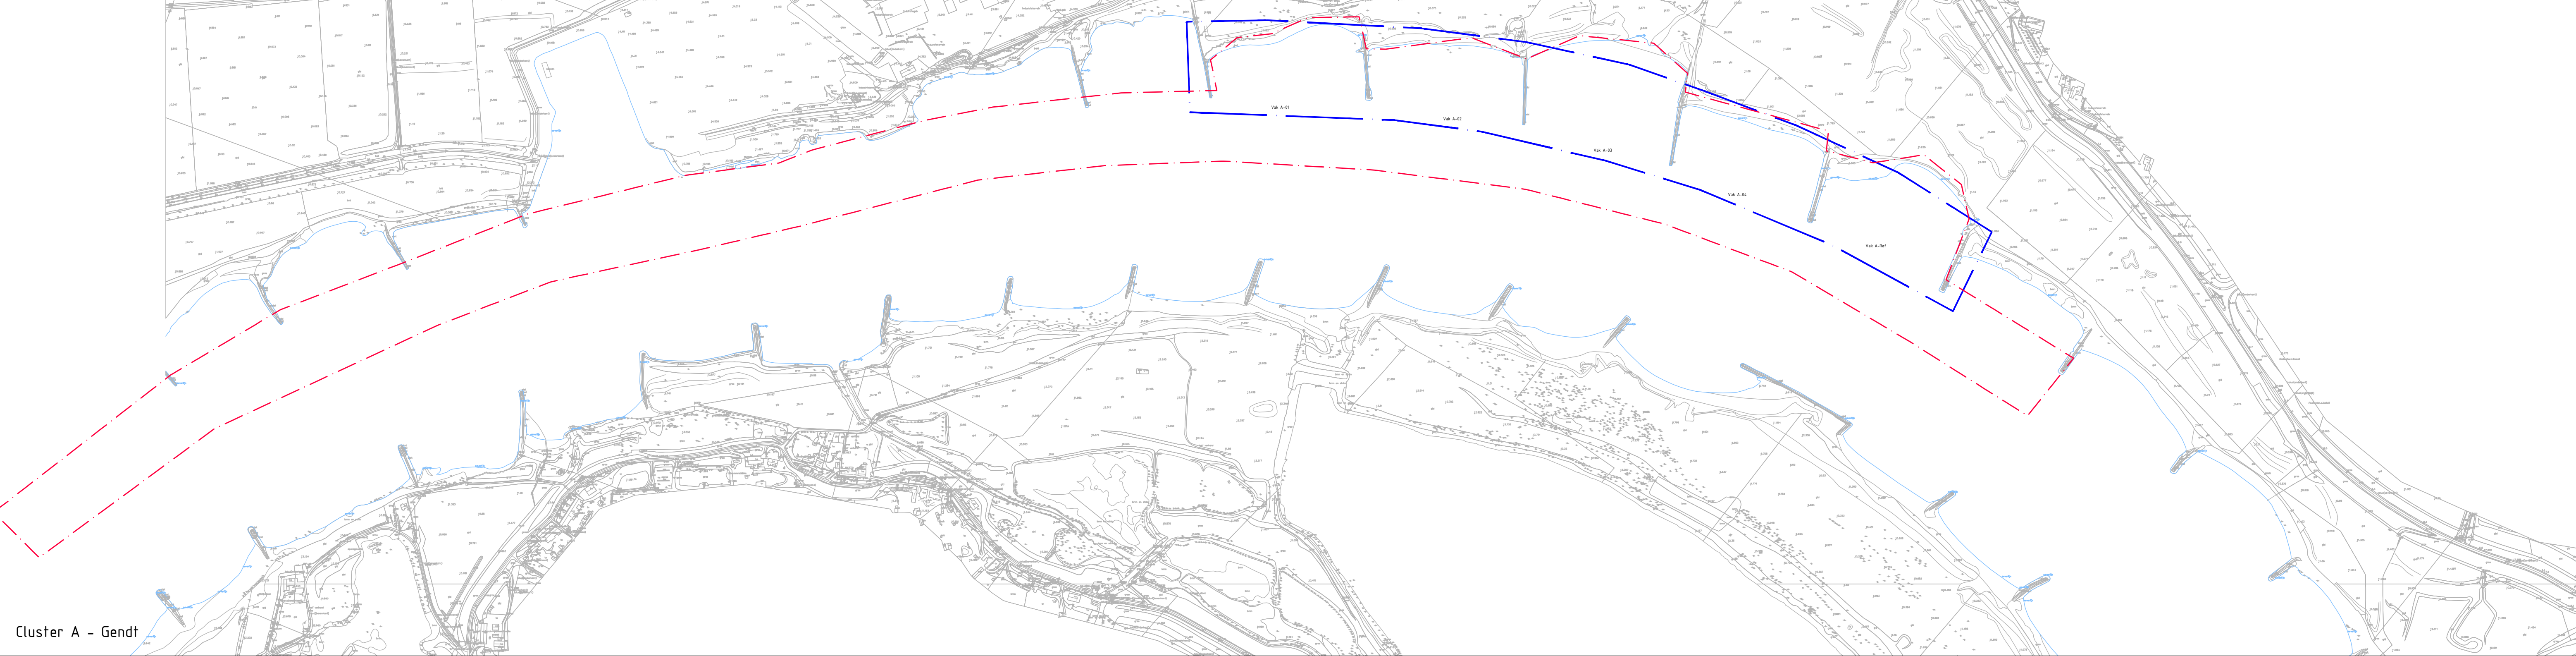

Cluster A - Gendt

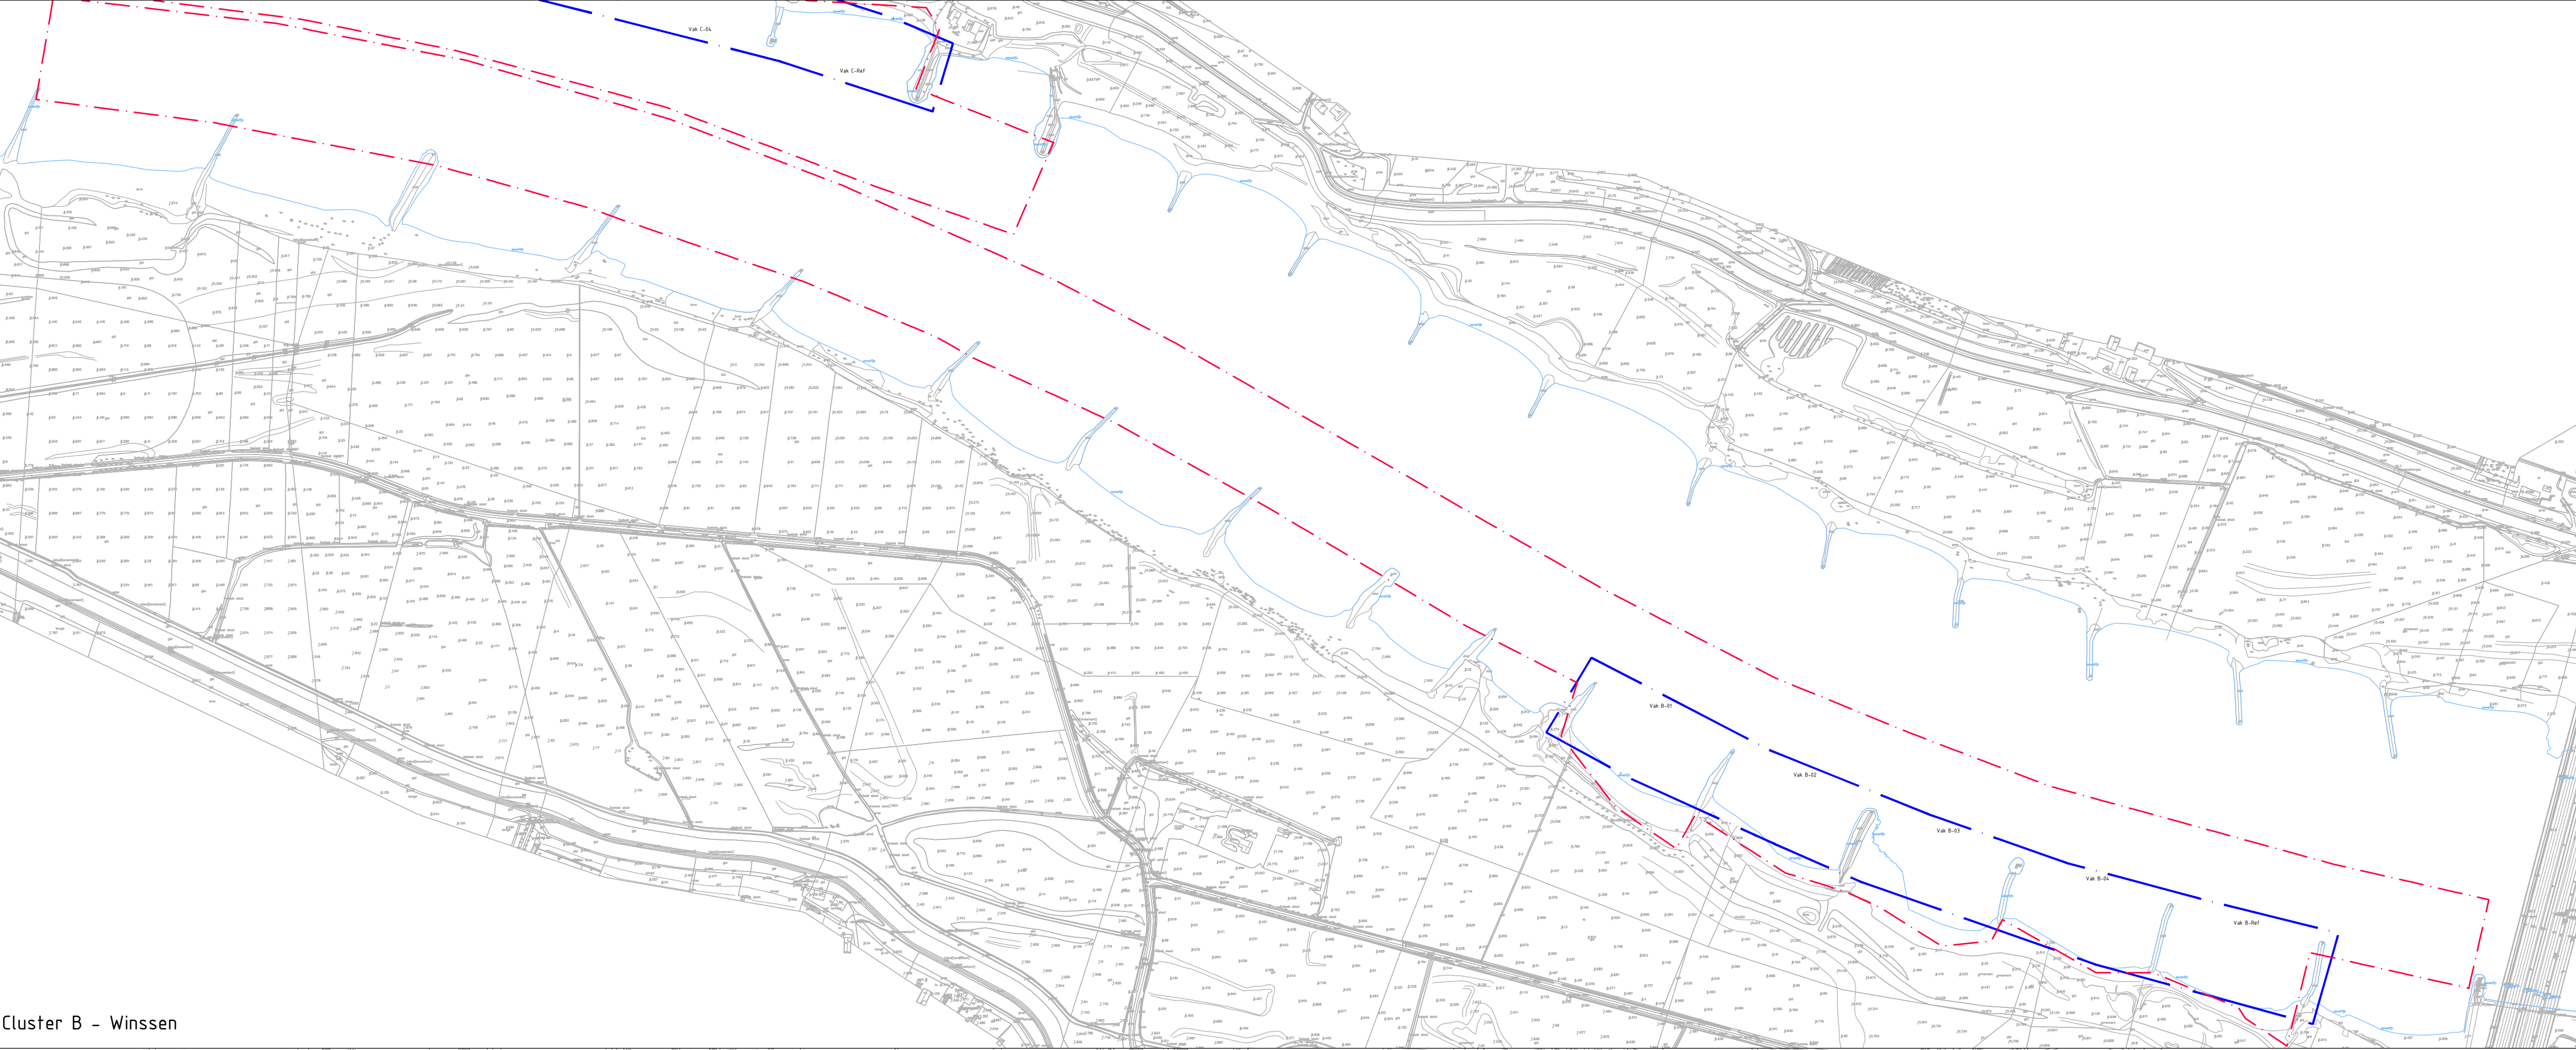

Cluster B - Winssen

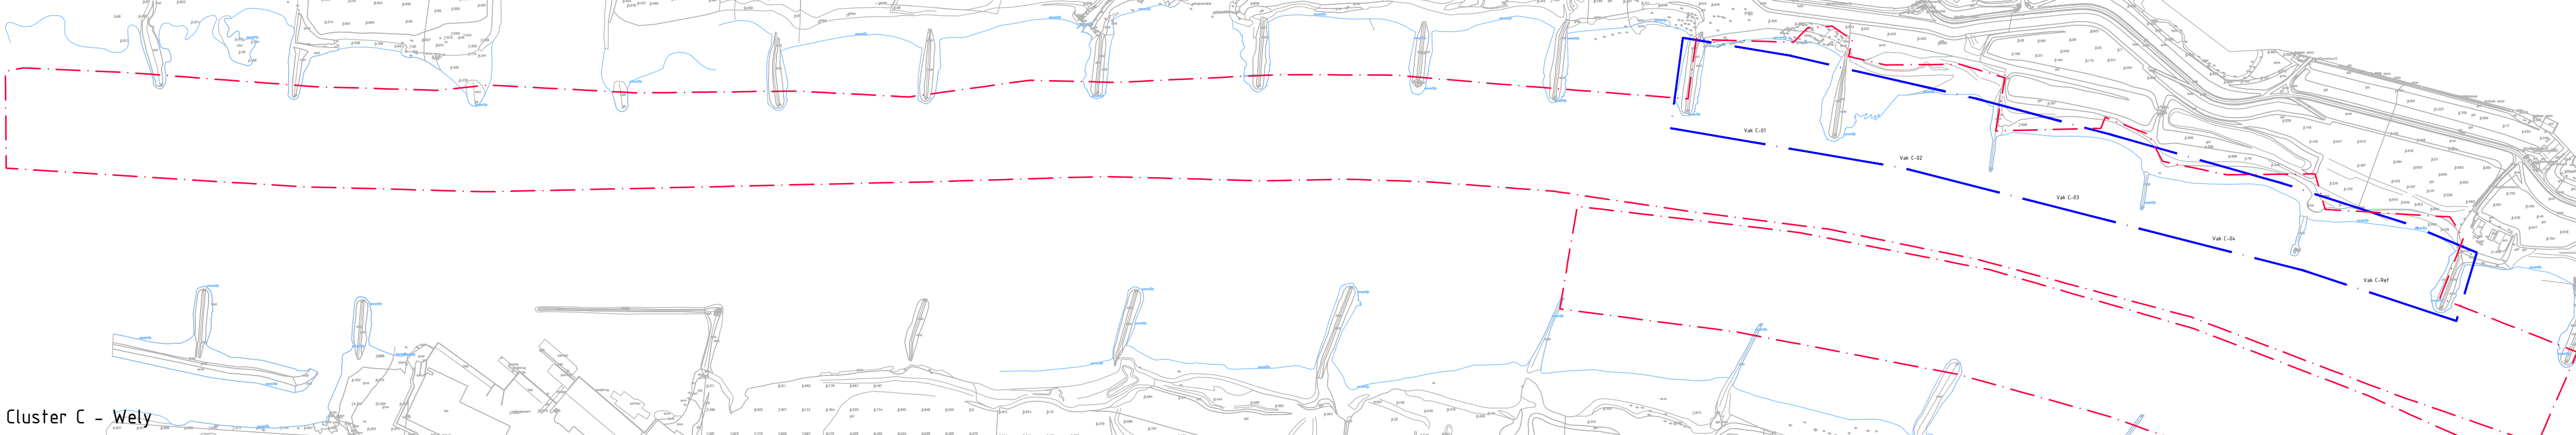

Cluster C - Wely

Legenda

- Systeemgrens Kribvaksuppletie M3
- Begrenzing meetvak



Geografische ligging locaties



Vaarweg- en Kribvaksuppletie Waal			regio RWS Oost Nederland	
Waal KM 877,0 - 897,0			onderwerp	
Maatregel 3 - Kribvaksuppletie			zaaknummer 31171348	
Begrenzing monitoring			schaal 1:2000 formaat A0	
getekend	J. Hoekman	03-02-2022	behoort bij -	
gecontroleerd	D. Bulsink	03-02-2022	blad 1 in 1 bladen	equipmentcode -
vrijgegeven	L. Boot	03-02-2022	status Definitief	configuratie ID -
vertrouwelijkheid RWS Informatie			versie 1.0	docnr BH8088-TE-VO-SIT-106