


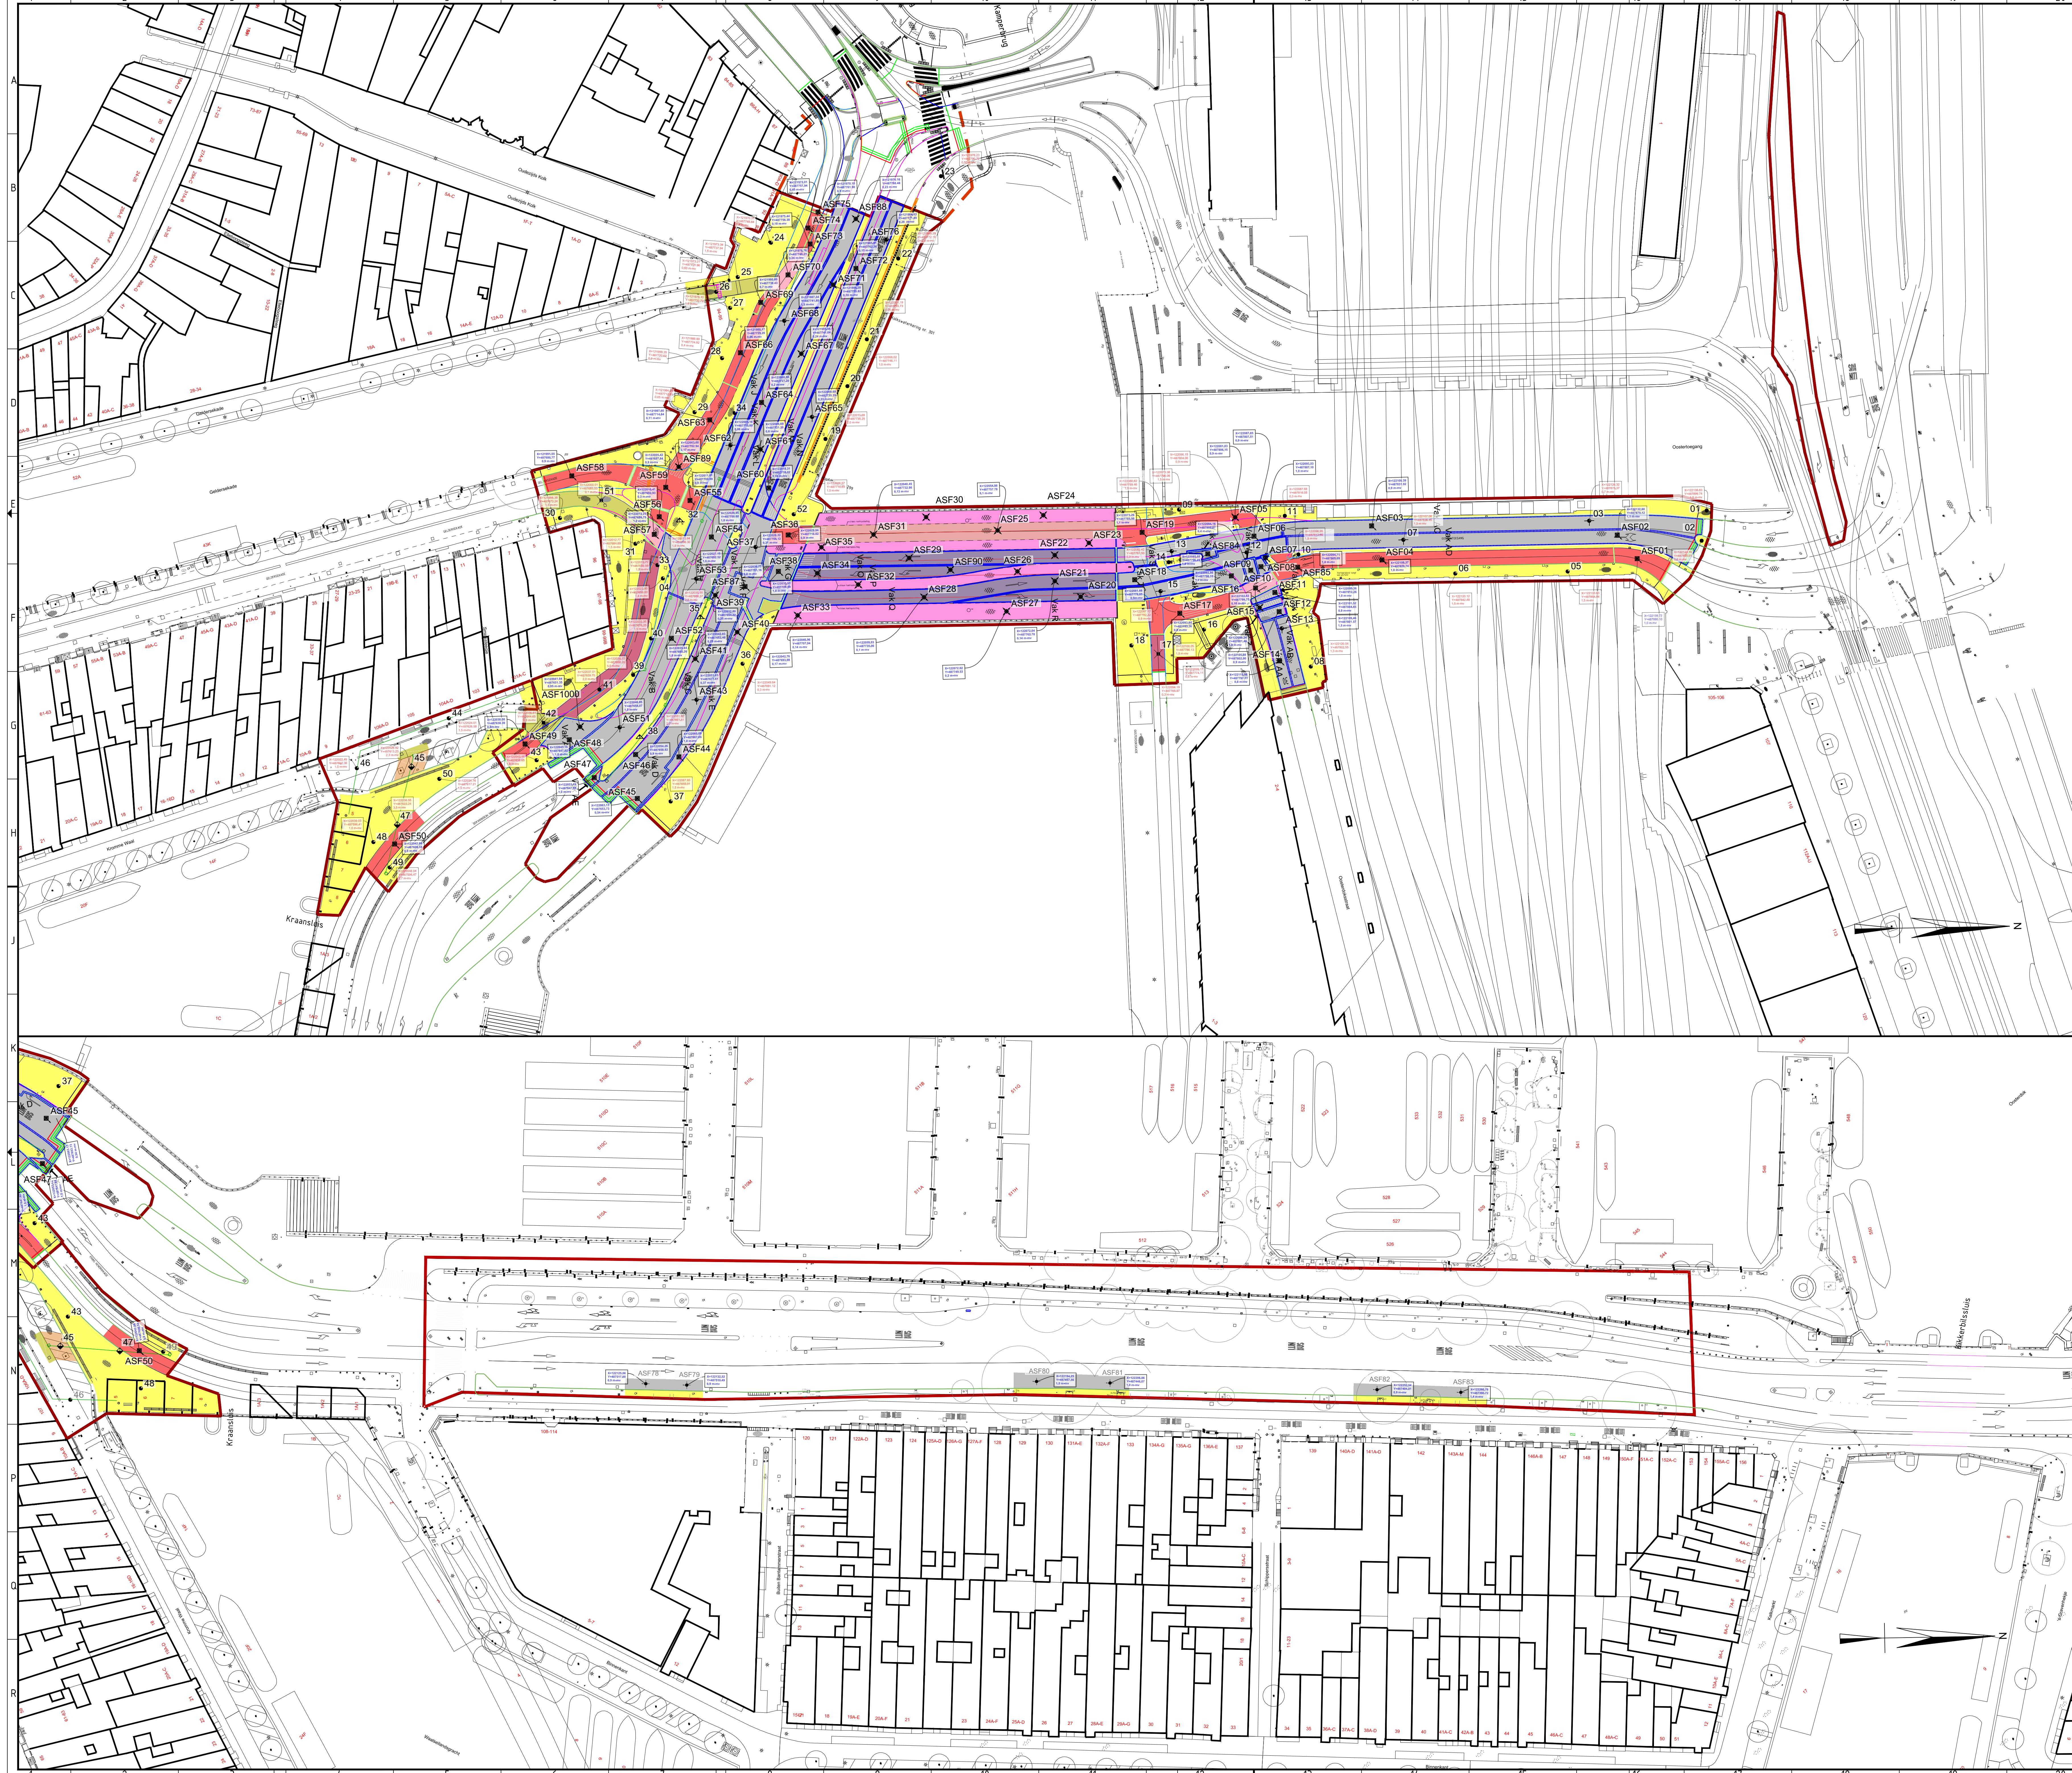

Legenda

- Projectlocatie
- ASF0X Asfaltboring
- ASF0X Asfaltboring tot onderzijde fundering 0,50 m-mv
- ASF0X Asfaltboring tot onderzijde fundering 1,0m-mv
- X Boring tot 0,50 m-mv fundatie
- X Boring tot 1,0 m-mv
- X Boring tot 1,50 m-mv
- X Boring tot 1,50 m-mv i.c.m. asfaltboring
- X Boring tot 1,50 m-mv t.b.v. kobalt >1 + metalen
- X Boring tot 2,0 m-mv
- X Boring tot 2,50 m-mv t.b.v. riool
- X Boring tot 3,0 m-mv t.b.v. riool
- X Boring tot 3,5 m-mv t.b.v. riool
- X Boring tot 4,0 m-mv t.b.v. sleuven aannemer
- X Boring met peilbuis tot 2,5 m-mv

Deelgebied Oosterdoksstraat - Oostertoegang

- Rijbaan asfalt grijs 1272m2
- Rijbaan asfalt rood 36m2
- Rijbaan elementen 17m2
- Fietspad asfalt rood 578m2
- Fietspad elementen 27m2
- Voetpad elementen 1013m2

Deelgebied Prins Hendrikkade ts. Kamperbrug en Kromme Waal

- Rijbaan asfalt grijs 2671m2
- Rijbaan asfalt rood 57m2
- Rijbaan elementen 228m2
- Fietspad asfalt rood 547m2
- Fietspad elementen 195m2
- Voetpad elementen 2610m2
- Parkeerplaats elementen 39m2


Deelgebied Odebrug

- Brugdek rijbaan asfalt 756m2
- Brugdek fietspad asfalt rood 285m2
- Brugdek voetpad Slijtlaag 895m2

Deelgebied Prins Hendrikkade ts. Kraansluis - Kikkerbilsuis

- Rijbaan asfalt grijs 214m2
- Voetpad elementen 148m2

- Grens zichtbaar afwijkende deklaag
- Grens opdeling rijbaan in vlakken

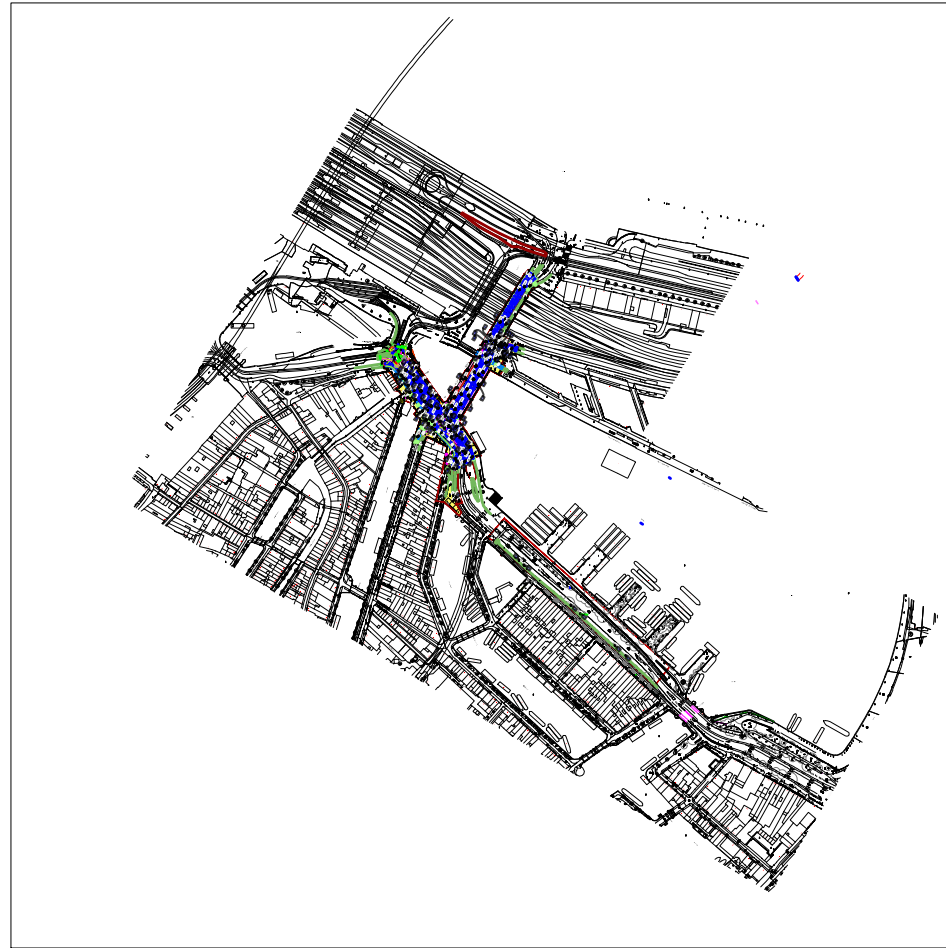

0 5 10 15 20m

Maatvoering in meters tenzij anders aangegeven

3	28-10-2021	HNA Bodem- en Asfaltonderzoek
2	Versie nr.	Get. Wijziging



Integrale expertise bij ruimtelijke ontwikkeling

Voor meer informatie: info@idds.nl of [tel: +31 20 612 1212](tel:+31206121212)

Getekend: Vrijgegeven: Akkoord: HNA JWI

Formaat: A0

Schaal: 1:500

Schaal situatie: 1:10000

Datum: 20-10-2021

Opdrachtgever
Gemeente Amsterdam
Projectnummer
A1480
Locatie
Prins Hendrikkade oost Amsterdam
Omschrijving
Bodem- en Asfaltonderzoek

Tekeningnummer	Versie nr.	Bijlage nr.	Blad nr.
A1480-AO-01	1.1	1.2	1/1