



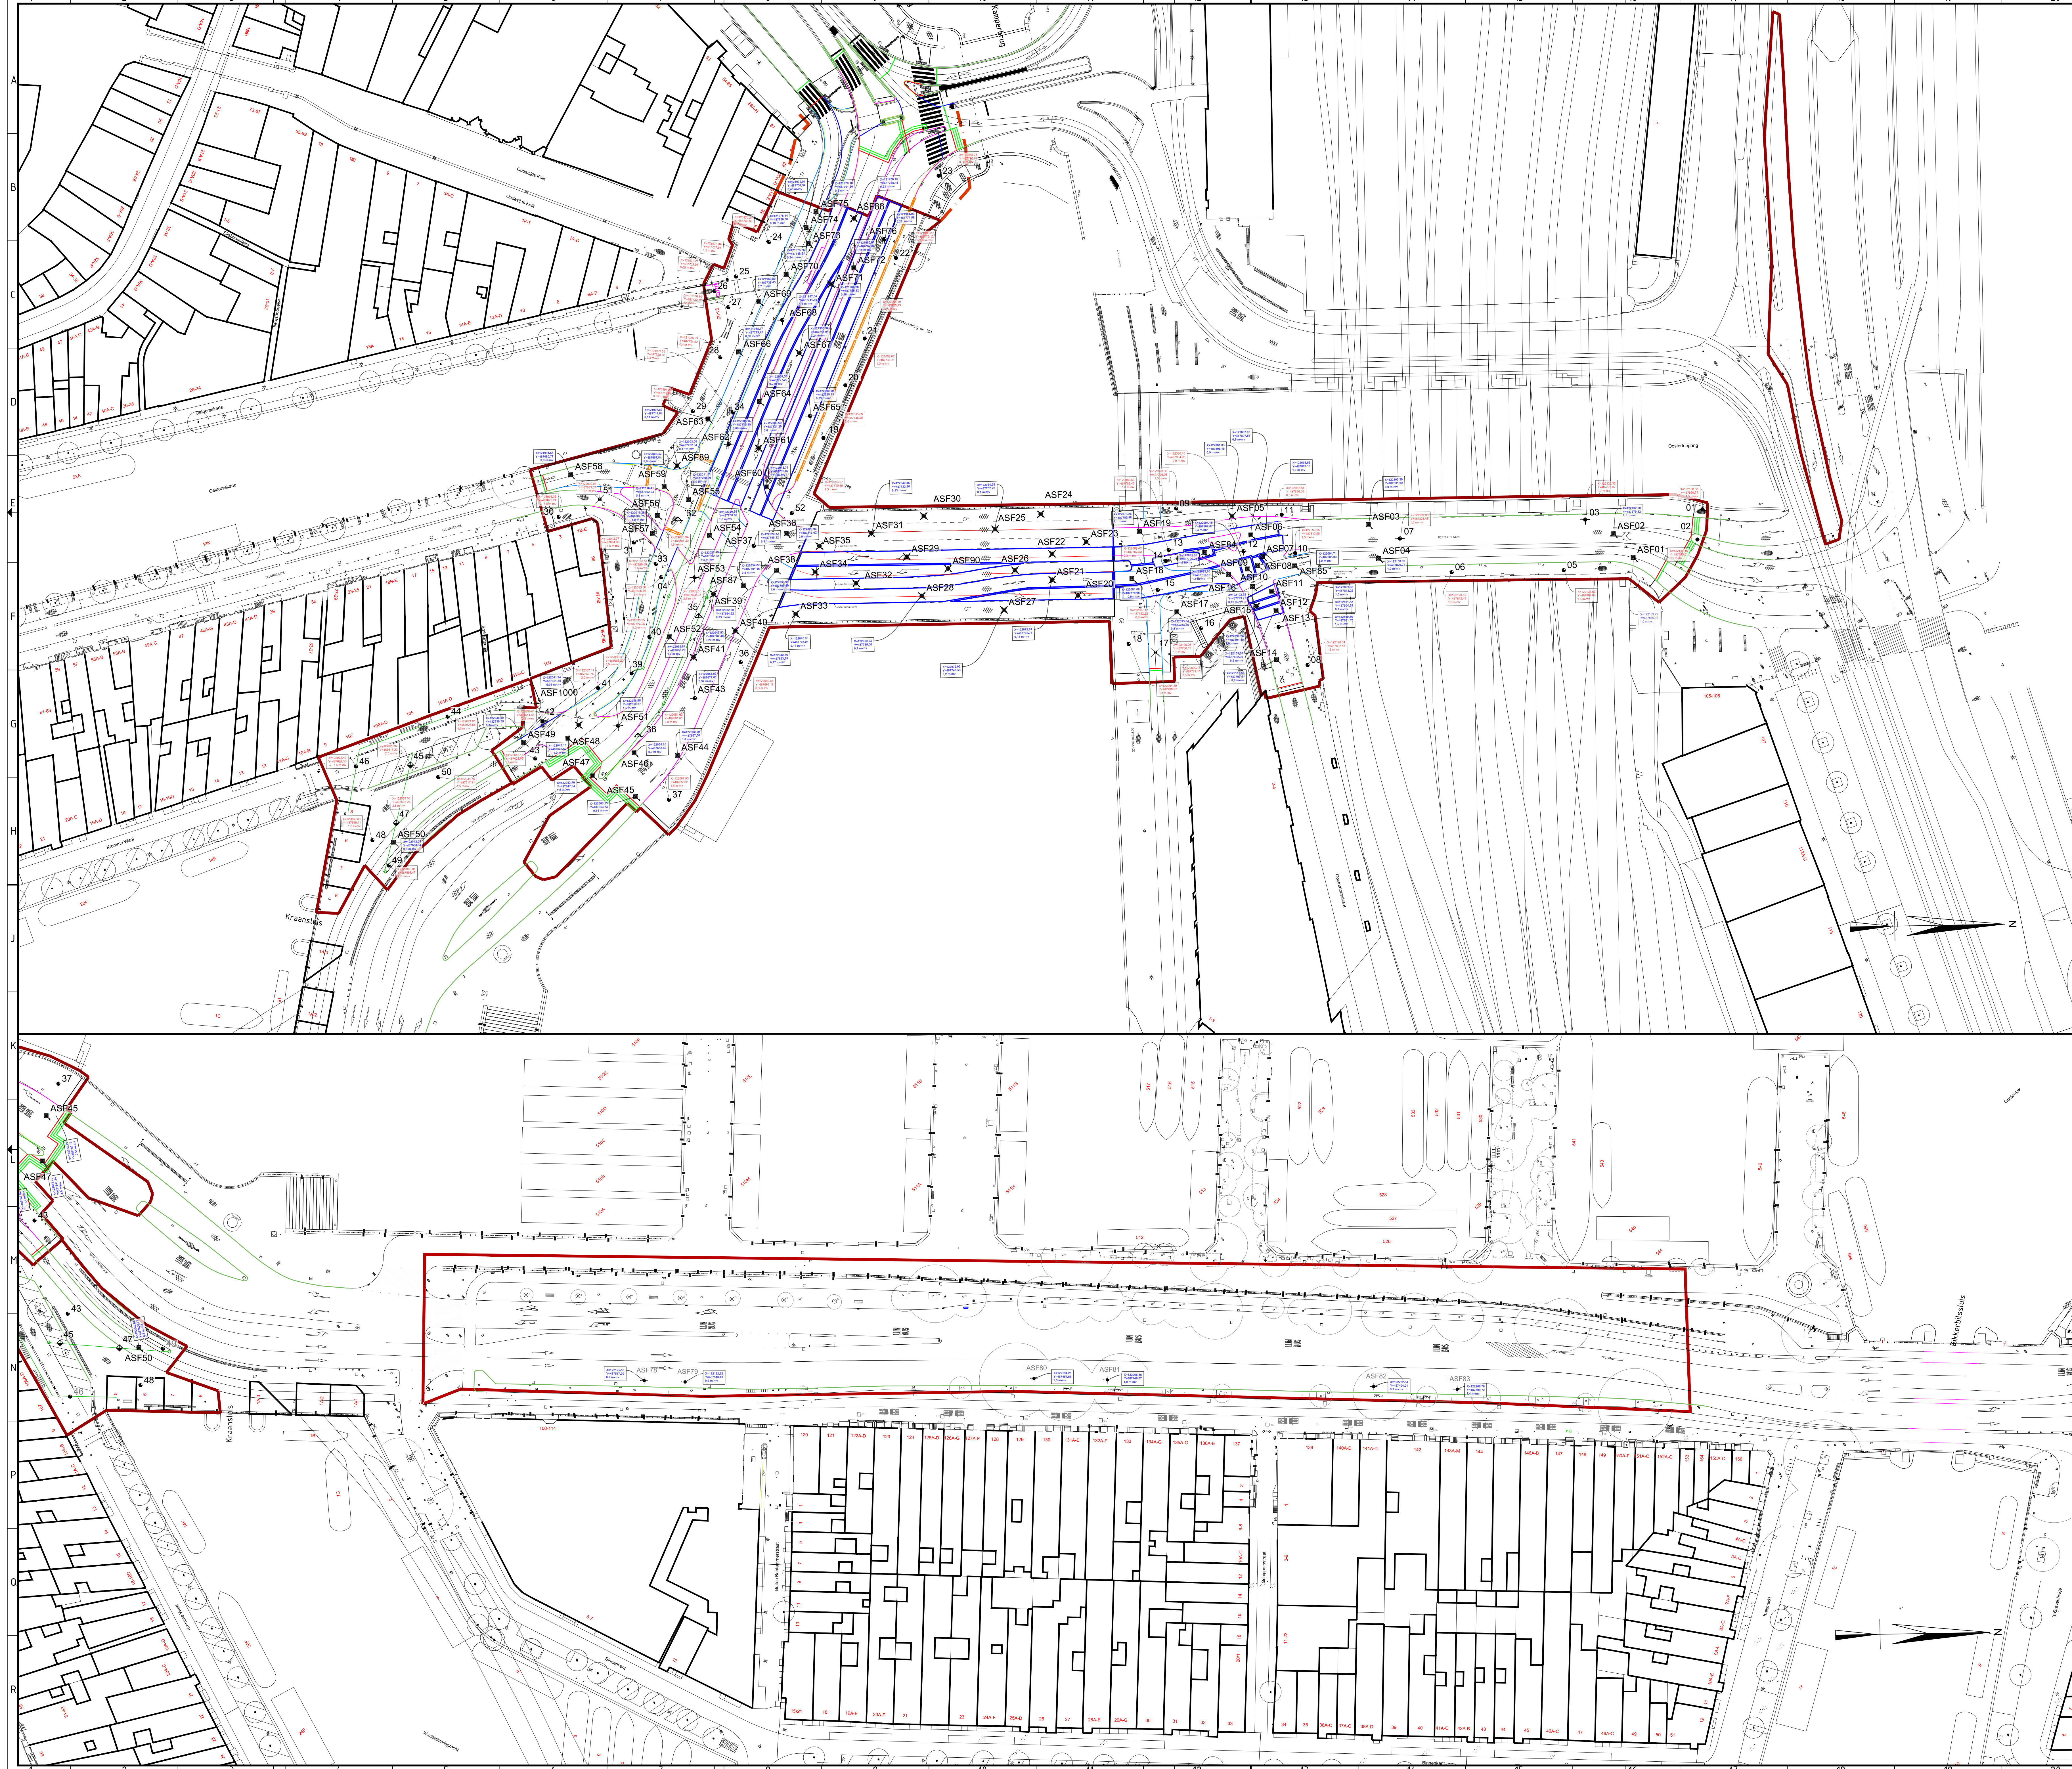

Legenda

- Projectlocatie
- ASF0X Asfaltboring
- ASF0X Asfaltboring tot onderzijde fundering 0,50 m-mv
- ASF0X Asfaltboring tot onderzijde fundering 1,0m-mv
- X Boring tot 0,50 m-mv fundatie
- X Boring tot 1,0 m-mv
- X Boring tot 1,50 m-mv
- X Boring tot 1,50 m-mv i.c.m. asfaltboring
- X Boring tot 1,50 m-mv t.b.v. kobalt >1 + metalen
- X Boring tot 2,0 m-mv
- X Boring tot 2,50 m-mv t.b.v. riool
- X Boring tot 3,0 m-mv t.b.v. riool
- X Boring tot 3,5 m-mv t.b.v. riool
- X Boring tot 4,0 m-mv t.b.v. sleuven aannemer
- X Boring met peilbuis tot 2,5 m-mv

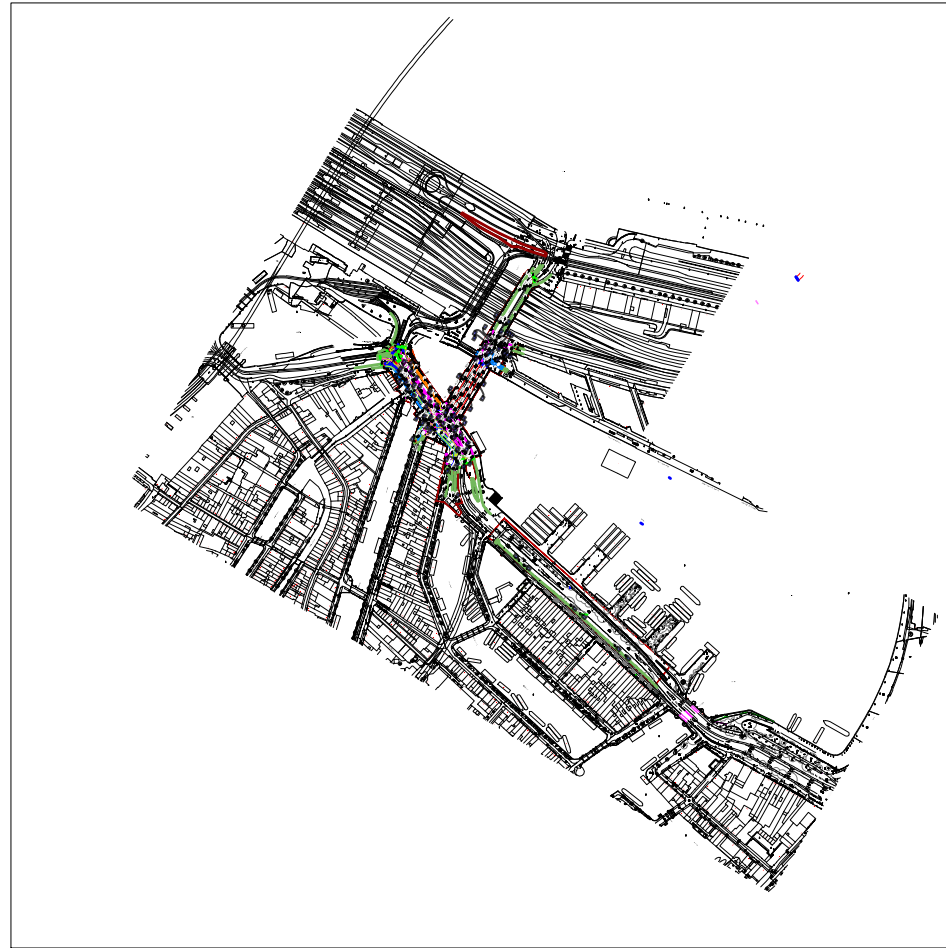

0 5 10 15 20m

Maatvoering in meters tenzij anders aangegeven

3

2

Versie nr.

Datum

28-10-2021

HNA

Bodem- en Asfaltonderzoek

Get.

Wijziging

Opdrachtgever

Gemeente Amsterdam

Projectnummer

A1480

Locatie

Prins Hendrikkade oost Amsterdam

Omschrijving

Bodem- en Asfaltonderzoek

Tekeningnummer

A1480-AO-01

Versie nr.

1.1

Bijlage nr.

1.2

Blad nr.

1/1

Datum

20-10-2021

Geleend:

Vrijgegeven:

HNA

JWI

Formaat:

A0

Schaal:

1:500

Schaal situatie:

1:10000

Datum:

20-10-2021

Alkond

HNA

JWI

Formaat:

A0

Schaal:

1:500

Schaal situatie:

1:10000

Datum:

20-10-2021