

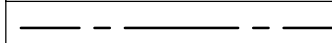
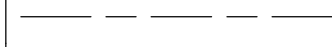
 
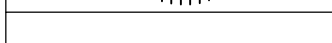
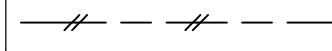
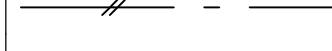
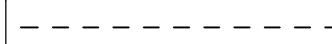
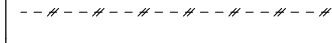
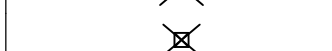
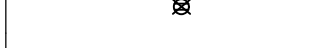
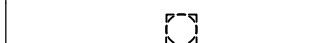
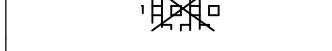


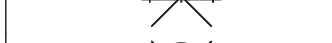

Legend	
Beeld	
	Duisterleiding - belan 4800
	Opstulband 100x200 mm
	Voorkeuband
	Materiaalgreis verharding
	Boon
Nieuw	
	Werkgrens
	Vreesvak asfalt
	Zaagsnede asfalt
	Vreesvak
	Grasbetonsteen
Verhalen	
	Helwerk van paal en enkele draad
	Goof 855 x strekken
	Lecobon 84
	Opstulband 100x200 mm
	Opstulband 100x250 mm
	Voorkeuband
	Kantverharding
	Grasfegel
	Streep 1-10 (10)
	Langstreek doorgetrokken (0-10)
	Schamptok 650x150x400 mm
	Paal hout - beweegvering "Klopangepod"
	Informalelebord - portaal "Wekken in gemeente Maasduid"
	Bord - "Buurtpreventie"
	Straatnaambord
	Straatkolk 450x300 mm
	Te verwijderen putdeksel
	Asfalt
	Granulaat
	Grasbetonsteen
	Markering driehoek 50/50
	Verkeersbord RVV B01
	Verkeersbord RVV B88 1
	Verkeersbord RVV C15
	Verkeersbord RVV D02R

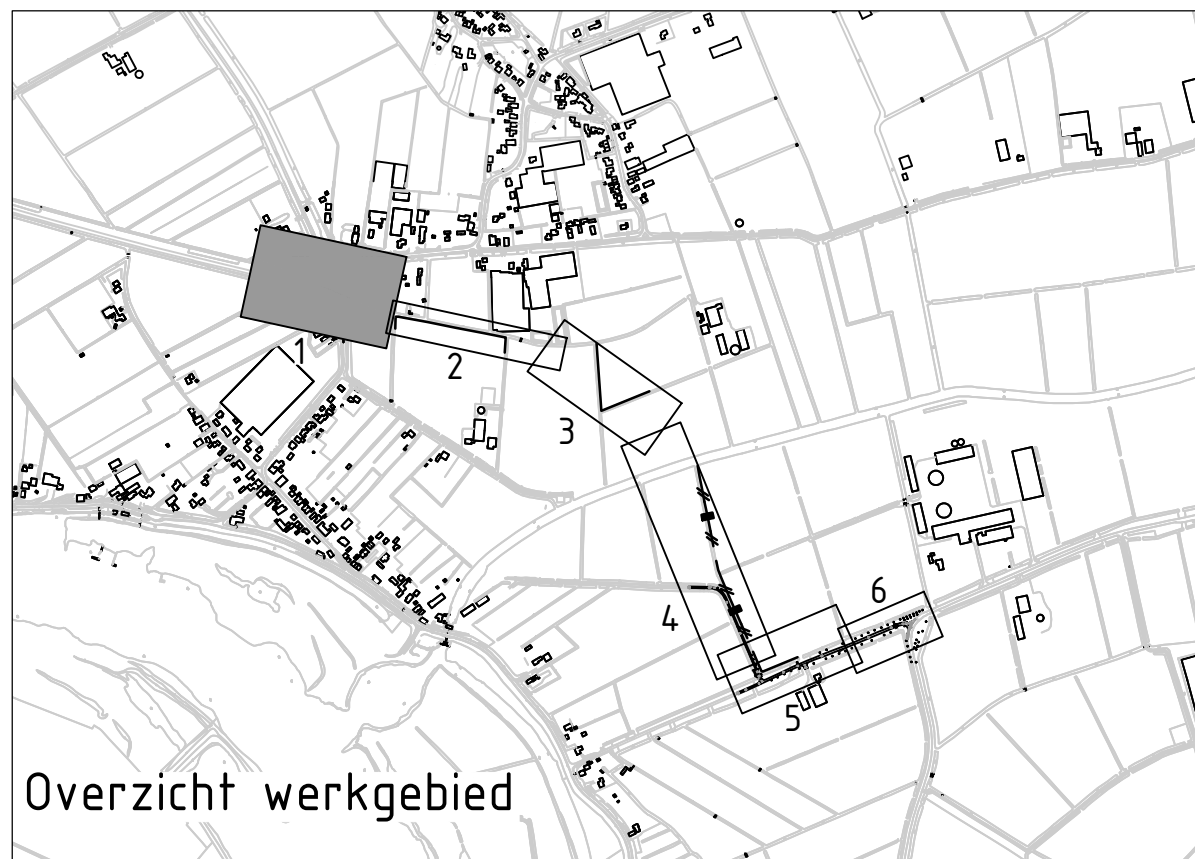

Opmerkingen

- Peilmaten in meters i.o.v. N.A.P. tenzij anders vermeld;
- Aansluithoogte openbare ruimte - particulier terrein (perceelsgrens) is bij benadering aangegeven
- Exacte aansluithoogte(n) in het werk te bepalen i.o.m. de directie;
- Maatvoering in meters tenzij anders vermeld;
- Diameters in mm, tenzij anders vermeld.

Totaaloverzicht tekeningen:

Tekst:	Omschrijving:	Bladen:
2019-25-BT-001	Opbreuktekening bestaande situatie	1 t/m 6
2019-25-BT-002	Voorbelaasting en grondwerktekening	1 t/m 6
2019-25-BT-003	Grondwerk dwarsprofielen	
2019-25-BT-004	Aanlegtekening bovengrondse inrichting	1 t/m 7
2019-25-BT-005	Aanlegtekening totaal overzicht	
2019-25-BT-006	Dwarsprofielen	
2019-25-BT-007	Lengteprofiel	

B								
A	Bestekstekening		28-04-2022		M. van der Pol		M. van Halder	
C	Omschrijving		Datum		Getekend		Goedgekeurd	
Getekend door M. van der Pol			Tewatortekening door M. van Halder			Paraf. FL 28-04-22		Goedgekeurd 28-04-22
Datum uitgifte 28-04-22			Projectnummer 2019-25		Schied 1200		Formaat A0 B1x1470	
					Tekeningnummer 2019-25-BT-001		Versie A	
							Blad 1	
							Van 6	

Zaltbommel / Maasdriel

Project
Doortrekken Maas-Waalweg

Onderdeel

Bestekstekening
Opbreektekening bestaande situatie
Bovengrondse inrichting

