



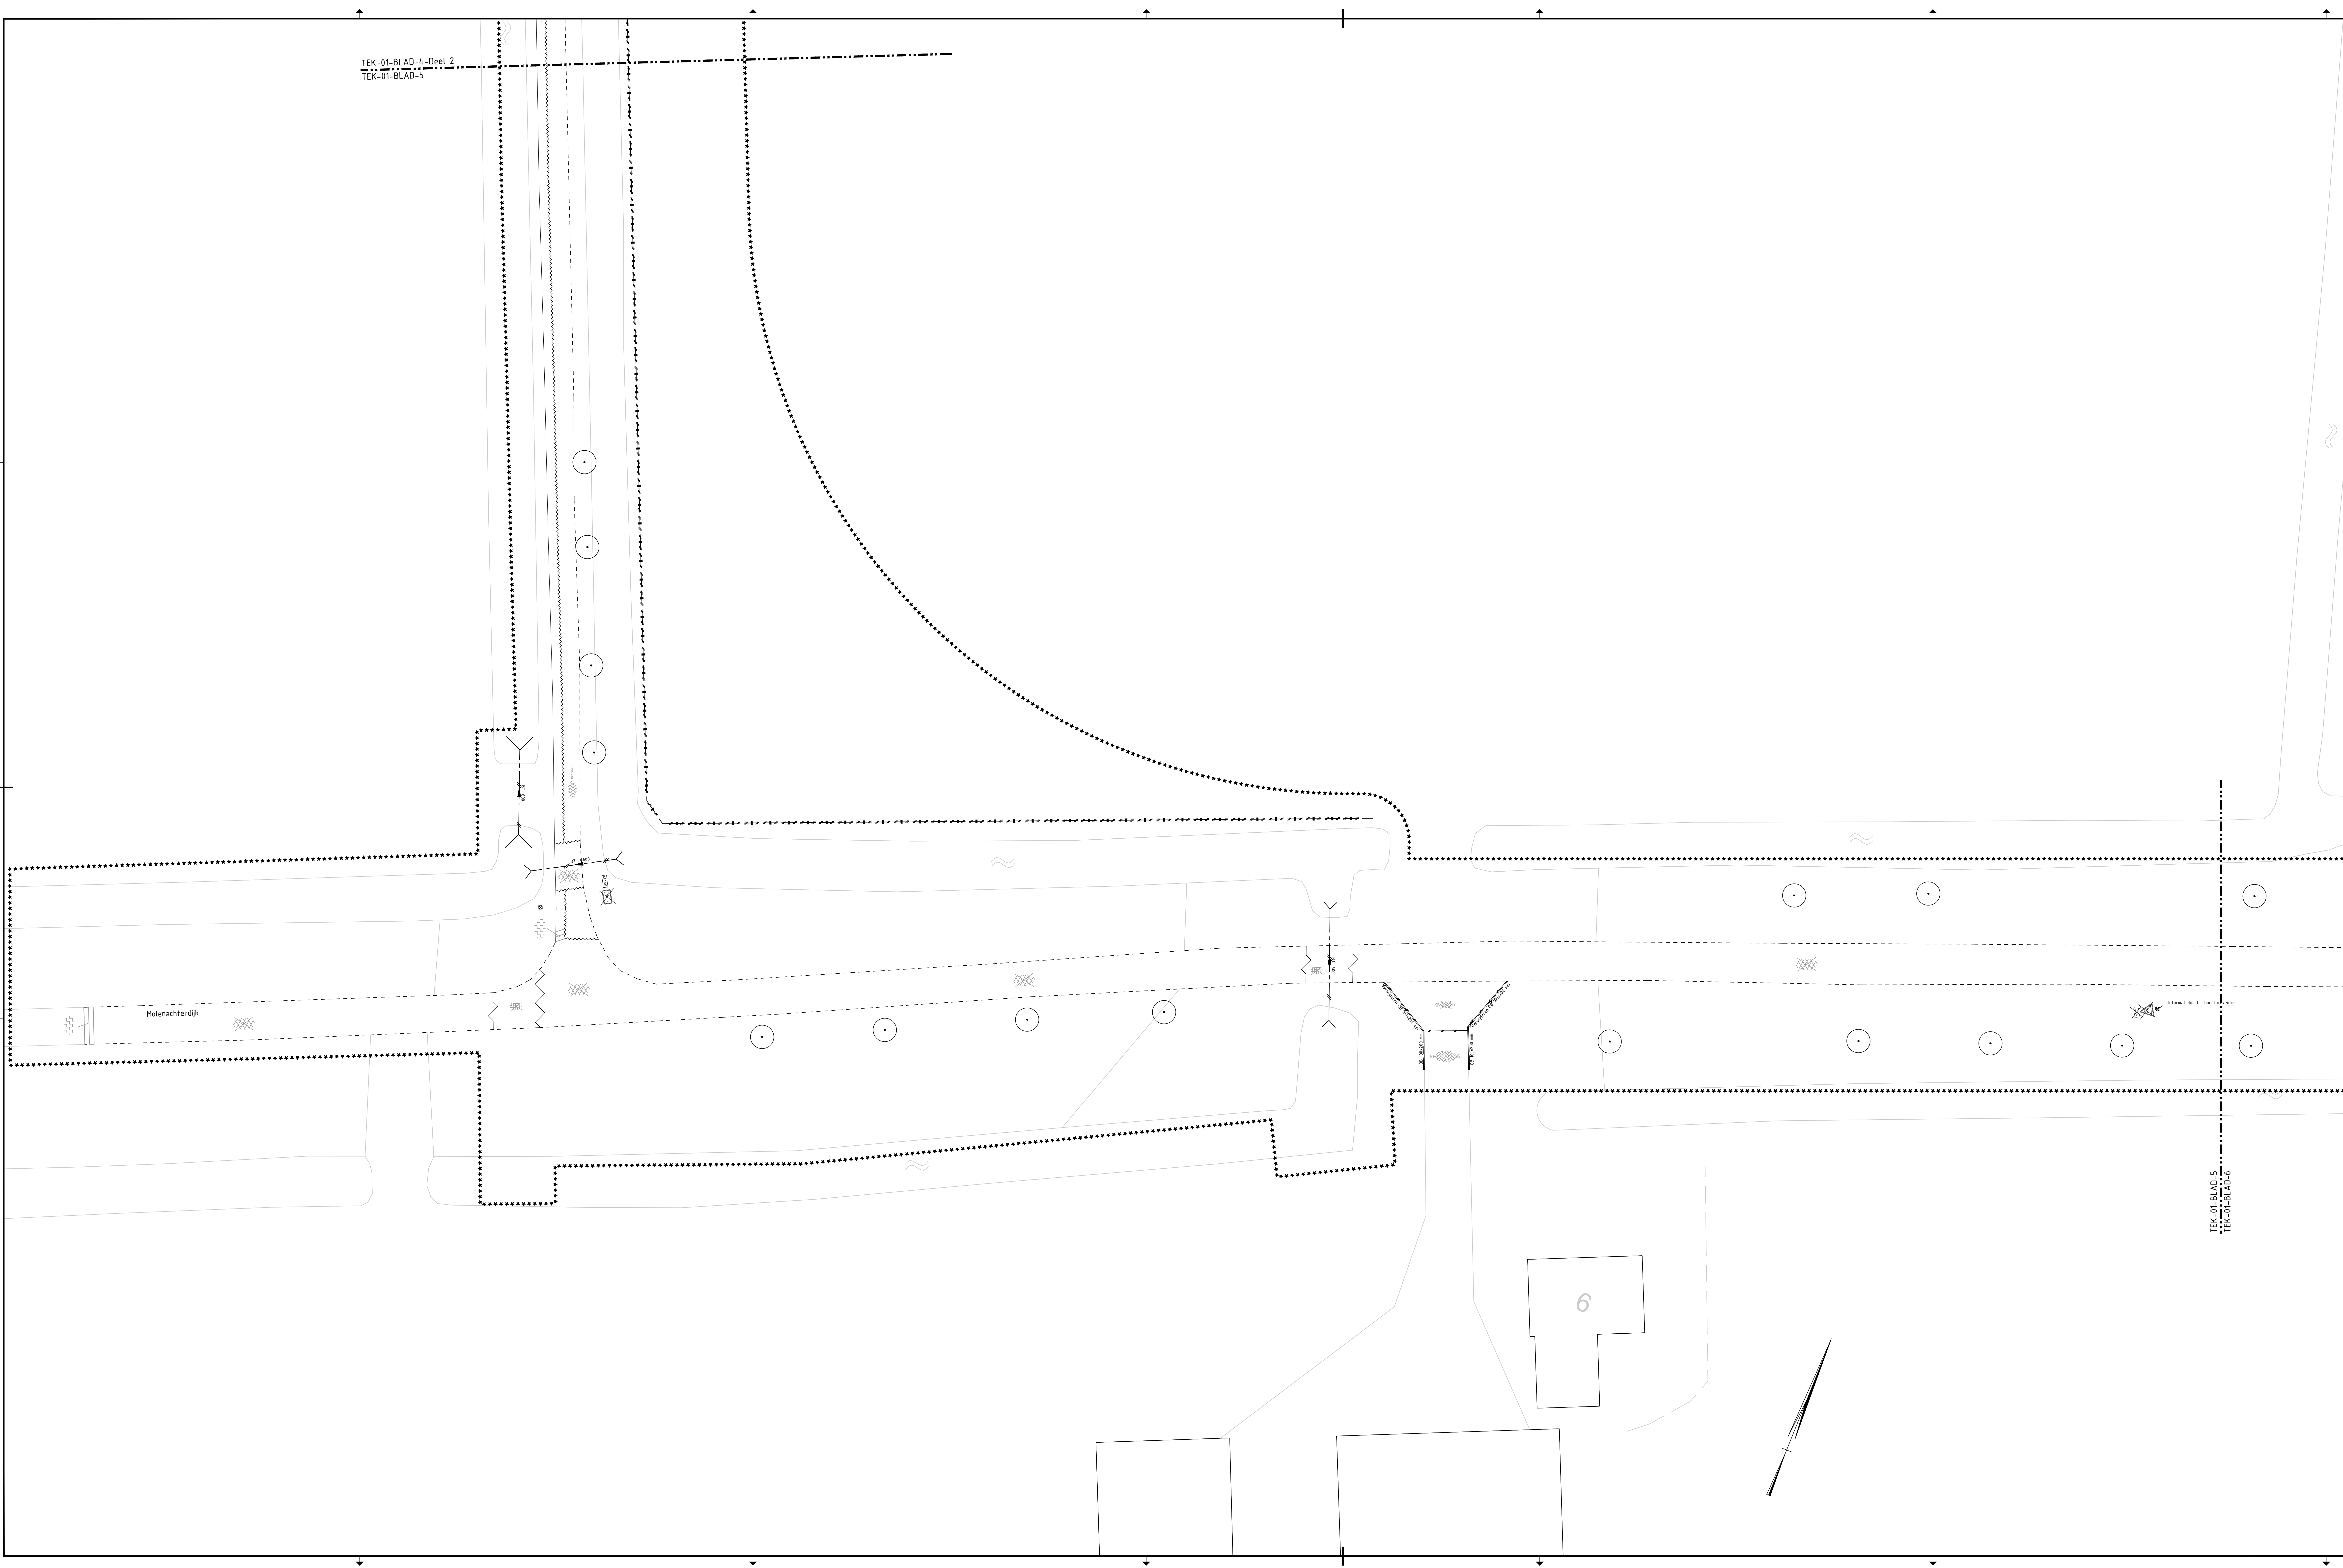

Legenda	
Bestaat	
	Kerfverharding
	Boon
	Paal hout - bewegwijzering "Kloppengaat"
	Asfalt
	BSS keeformaat keperverband
Nieuw	
	Werkgrens
	Opsluitband 100x200 mm
	Voorkantband
	Freesvak asfalt
	Zaagsnede asfalt
	Freesvak
Verandert	
	Heikwerk van paal en enkele draad
	Duikerleiding beton 600 mm
	Opsluitband 100x200 mm
	Voorkantband
	Kerfverharding
	Materiaalgrens verharding
	Bord "Buurtpreventie"
	Straatnaambord
	Asfalt
	BSS keeformaat keperverband
	BSS keeformaat blokeverband
	Verkeersbord RVV B06
	Verkeersbord RVV L08
	Verkeersbord RVV onderbord OBU01

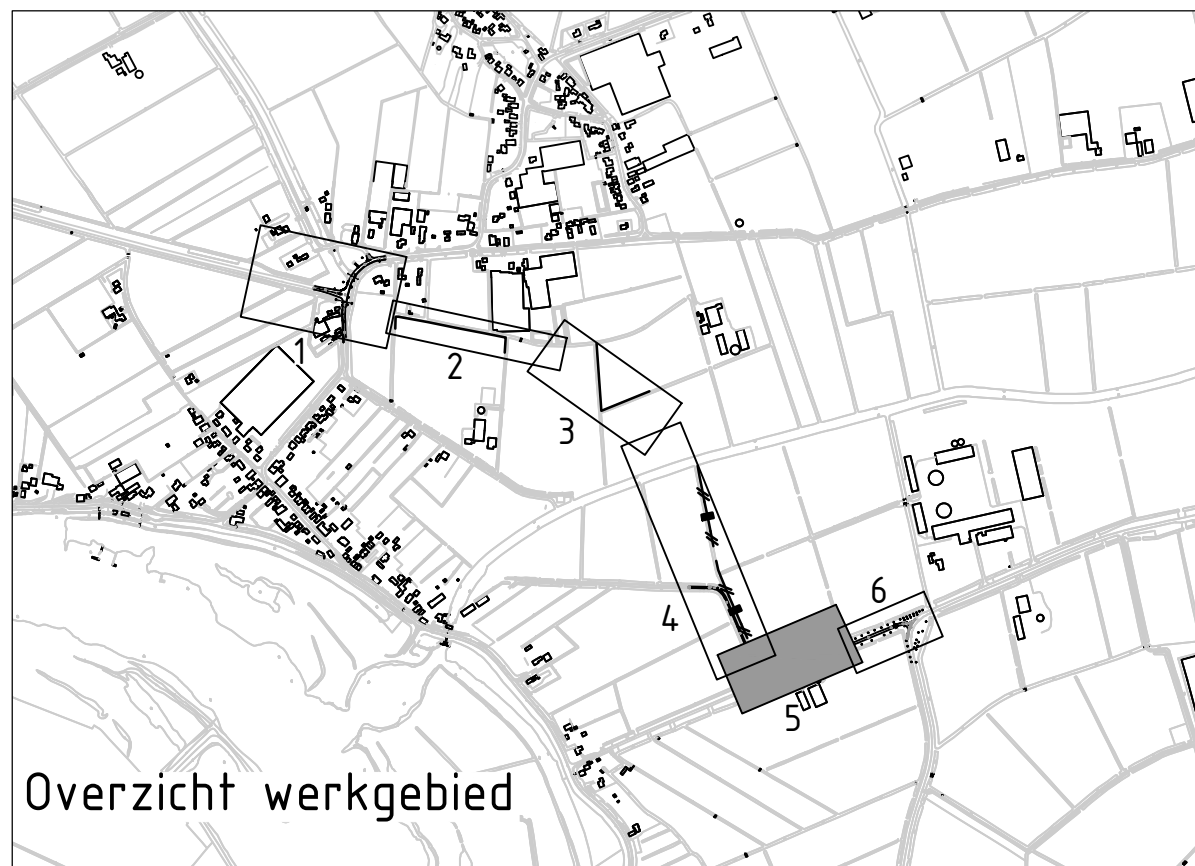

Opmerkingen

- Peilnoten in meters t.a.v. N.A.P. tenzij anders vermeld.
- Aansluiting op openbare ruimte - particulier terrein (perceelsgrens) is bij benadering aangegeven.
- Exacte aansluiting(s) in het werk te bepalen i.o.m. de directie.
- Hoofdweg in meters tenzij anders vermeld.
- Diameters in mm, tenzij anders vermeld.

Totaaloverzicht tekeningen

Tekst	Omschrijving	Bladen
2019-25-BT-001	Opdrachtgeving bestaande situatie	1 t/m 5
2019-25-BT-002	Voorbereiding en grondwerktekening	1 t/m 6
2019-25-BT-003	Grondwerk dwarsprofielen	1 t/m 7
2019-25-BT-004	Aanlegtekening bovengrondse inrichting	1 t/m 7
2019-25-BT-005	Aanlegtekening totaal overzicht	
2019-25-BT-006	Dwarsprofielen	
2019-25-BT-007	Leuningsprofiel	

A	B	C	D
Bestuursafdeling	Bestuursafdeling	Bestuursafdeling	Bestuursafdeling
Bestuursafdeling	Bestuursafdeling	Bestuursafdeling	Bestuursafdeling

Bestuursafdeling	Bestuursafdeling	Bestuursafdeling	Bestuursafdeling	Bestuursafdeling	Bestuursafdeling	Bestuursafdeling	Bestuursafdeling	Bestuursafdeling	Bestuursafdeling
Bestuursafdeling	Bestuursafdeling	Bestuursafdeling	Bestuursafdeling	Bestuursafdeling	Bestuursafdeling	Bestuursafdeling	Bestuursafdeling	Bestuursafdeling	Bestuursafdeling

Zaltbommel / Maasdriel

Project

Doortrekken Maas-Waalweg

Overheid

Bestuursafdeling

Opdrachtgever

Bovengrondse inrichting