



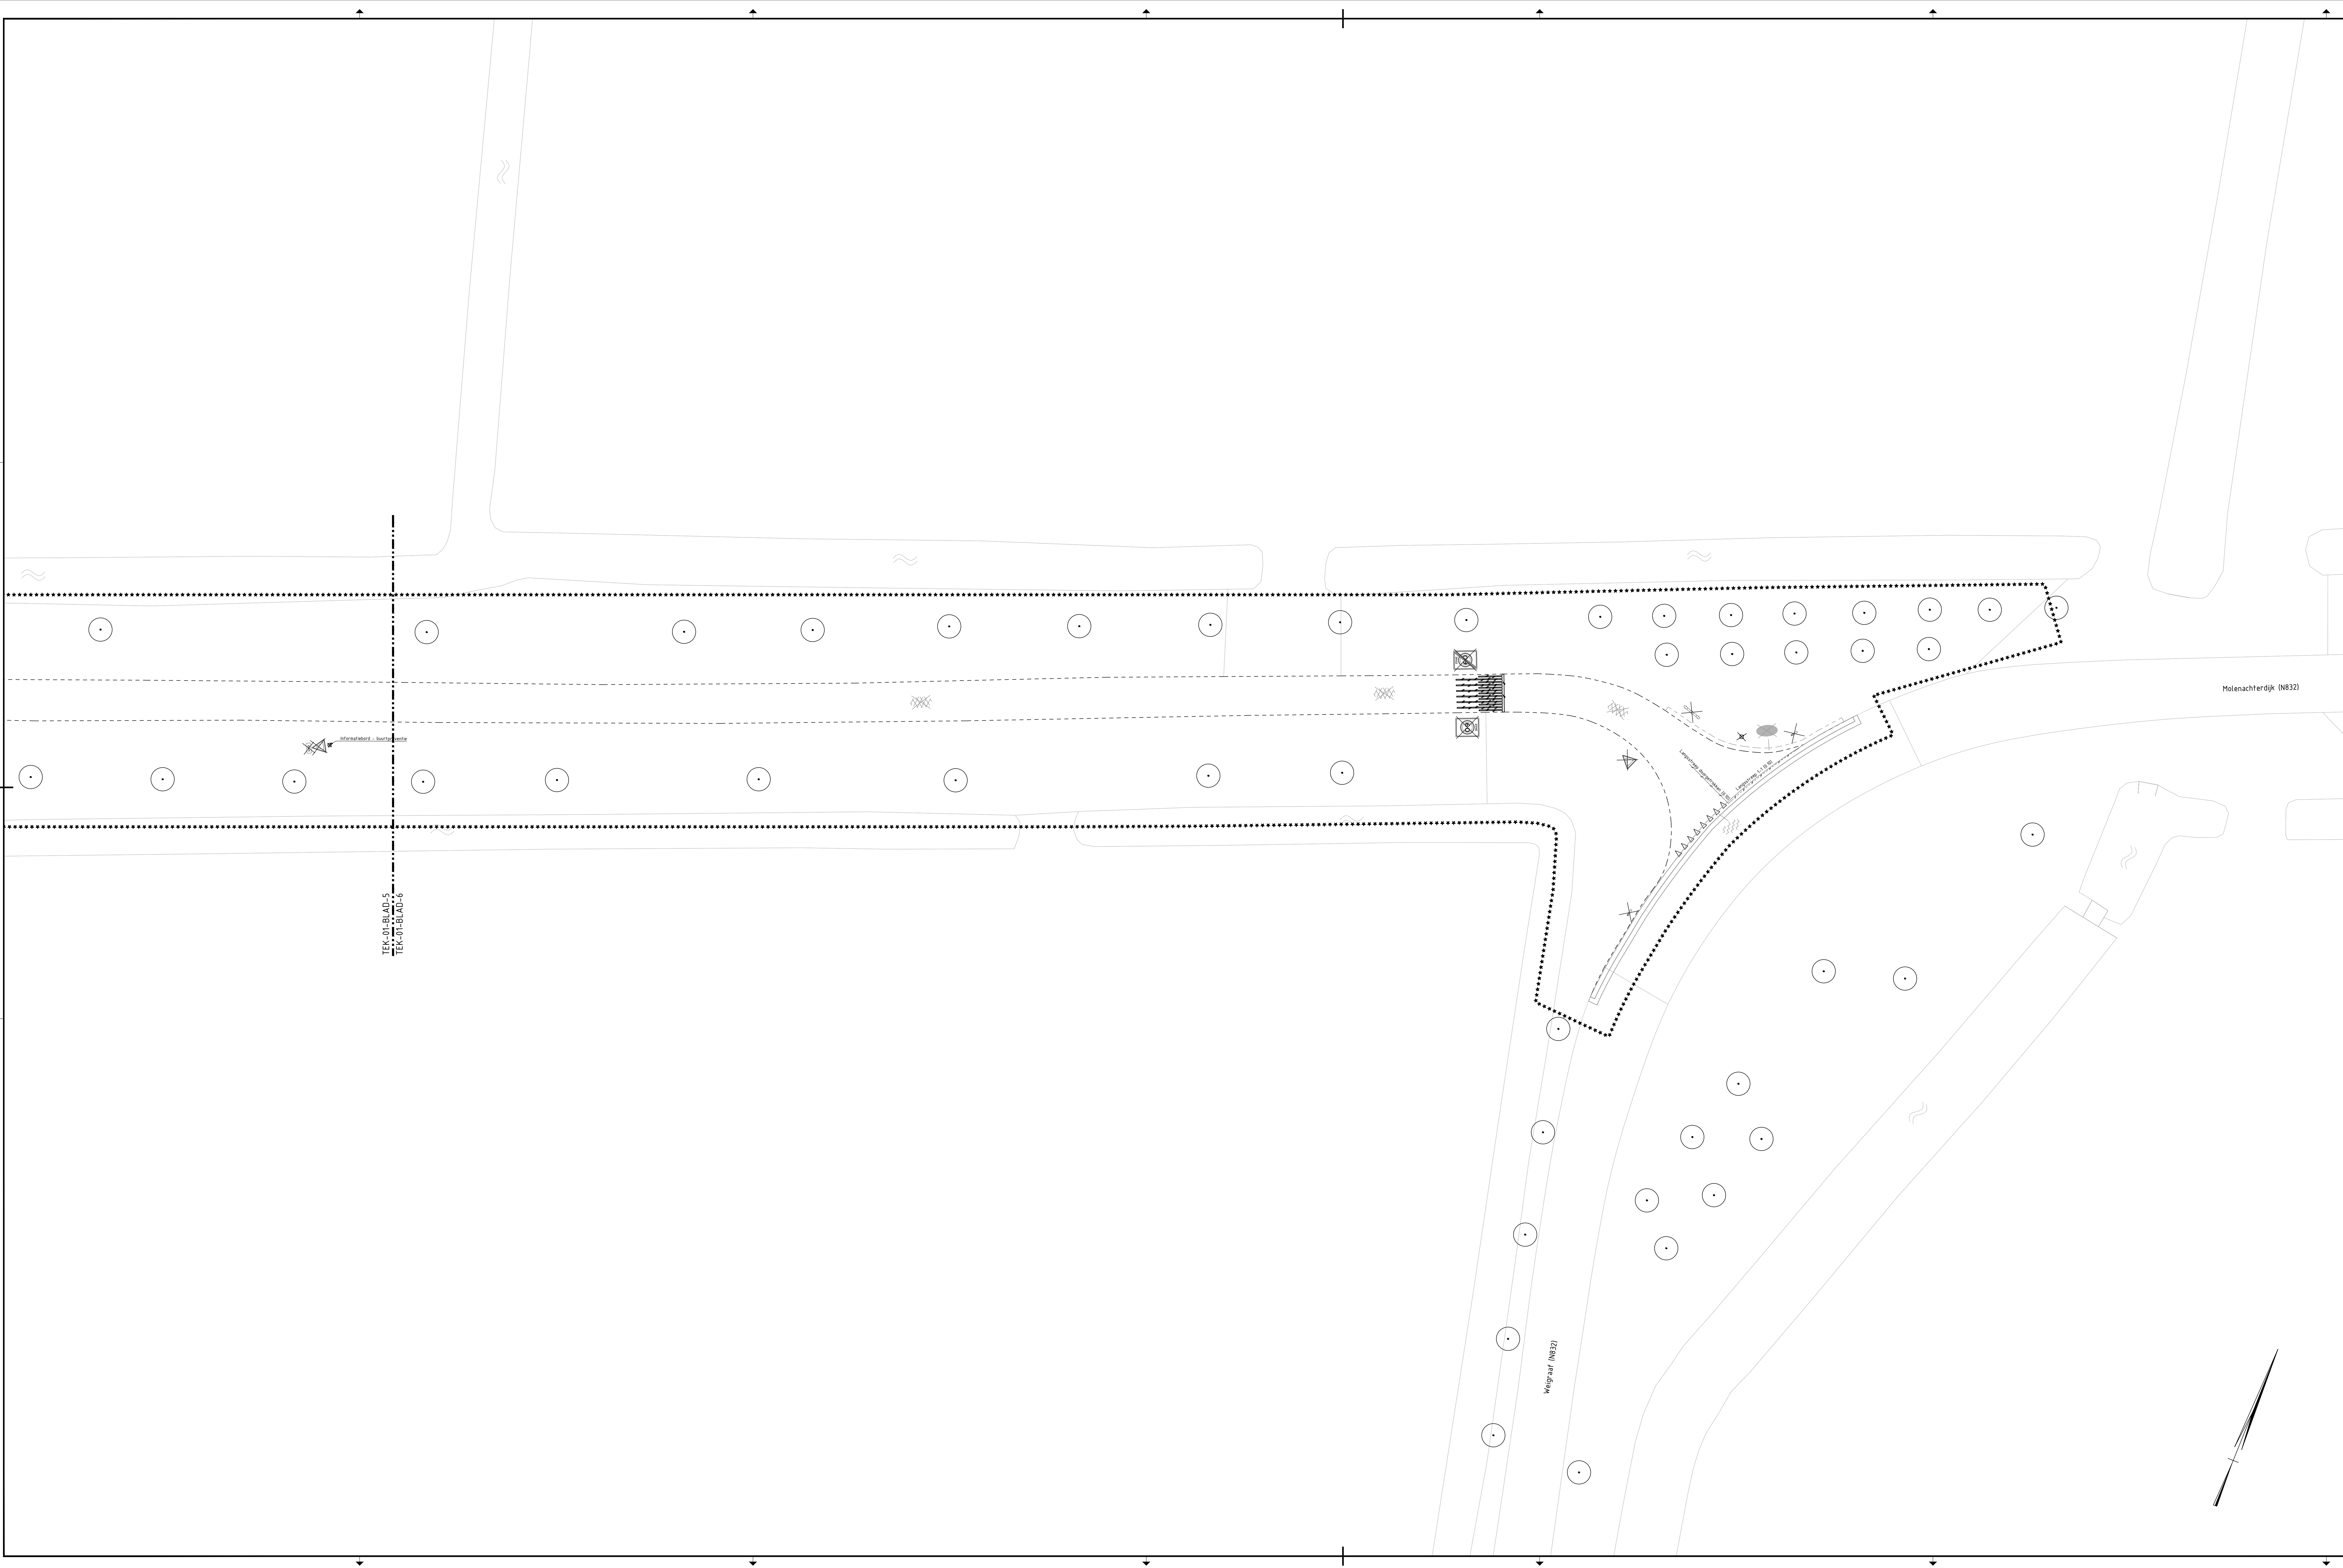

Legenda	
Bestand	
	Boon
	Nieuw
*****	Werkgrens
-----	Freesvak asfalt
Verandering	
----	Kantverharding
----	Verharding bermbeton
----	Striep 1-1 (B.M)
----	Langstropes ondergetrokken (0.50)
----	Taludmarkering
	Paal hout - bewegwijzering "Klimopstap"
	Bord - "Buurtpreventie"
	Asfalt
	Bermbeton
	Markering driehoek 56/70
	Verkeersbord RVV B56
	Verkeersbord RVV B813
	Verkeersbord RVV B816
	Verkeersbord RVV onderbord 08401
	Verkeersbord RVV A01-060-ZB
	Verkeersbord RVV A01-060-ZE

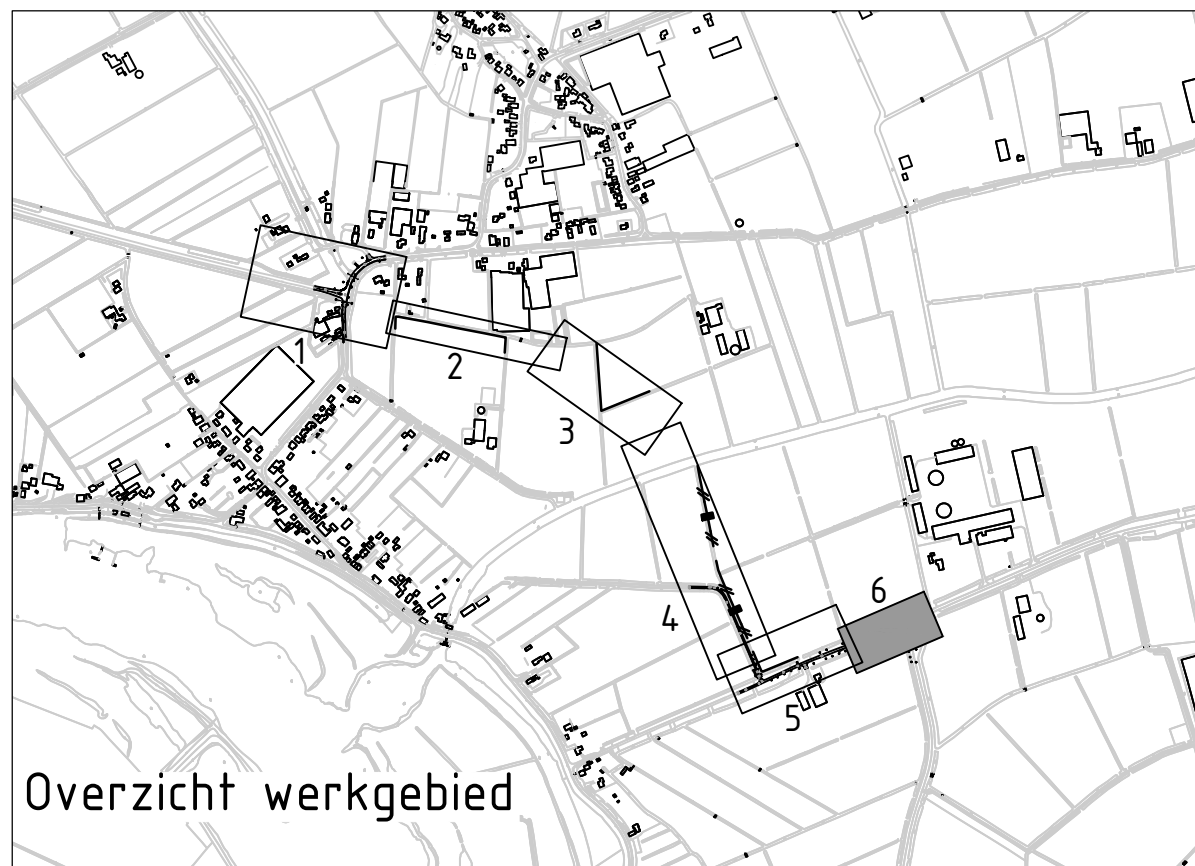

Overzicht werkgebied

Opmerkingen

- Pelenaten in meters t.o.v. N.A.P. tenzij anders vermeld.
- Aansluiting op openbare ruimte - particulier terrein (perceelsgrens) is bij benadering aangegeven.
- Exacte aansluiting op openbare ruimte is bij benadering aangegeven.
- Hoofdweg in meters tenzij anders vermeld.
- Diameter in mm, tenzij anders vermeld.

Totaaloverzicht tekeningen

Tekst	Omschrijving	Bladen
2019-25-BT-001	Opmerkingen bestaande situatie	1 t/m 5
2019-25-BT-002	Voorbereiding en grondwerk tekening	1 t/m 6
2019-25-BT-003	Grondwerk dwarsprofielen	1 t/m 7
2019-25-BT-004	Aanlegtekening bovengrondse inrichting	1 t/m 7
2019-25-BT-005	Aanlegtekening totaal overzicht	
2019-25-BT-006	Dwarsprofielen	
2019-25-BT-007	Langsprofielen	

B	28-04-2022	-	-	-	-
A	Bestaandtekening	-	M. van der Pol	M. van Halder	
Code	Omschrijving	Datum	Getekend	Beoordeeld	Beoordeeld
Getekend door	Beoordeeld door	Periode	Getekend	Beoordeeld	Beoordeeld
M. van der Pol	M. van Halder	28-04-22	DEFINITEF		
Datum uitgeg.	Projectnummer	Schaal	Formaat	Tekeningnummer	Werk
28-04-22	2019-25	1:200	A0-84,5x110	2019-25-BT-001	A
Van	Van	Van	Van	Van	Van
2019-25-BT-001	2019-25-BT-001	2019-25-BT-001	2019-25-BT-001	2019-25-BT-001	2019-25-BT-001

Zaltbommel / Maasdriel

Project

Doortrekken Maas-Waalweg

Overheid

Bestaandtekening

Opmerkingen bestaande situatie

Bovengrondse inrichting

