



HB

Handboring met peilbuis

DKM

Diepsondering met plaatstijle wijring

As weg

Werkgrens

Tijdelijke duikerleiding PVC 400 mm

Stroomrichting duikerleiding


Te diepen watergang

Voorbelasting door middel van big bags - 1ste laag

Voorbelasting door middel van big bags - 2e laag

Boxe Layer - aangebracht na de eerste ophoogstug van 0,50 m

Zakbak

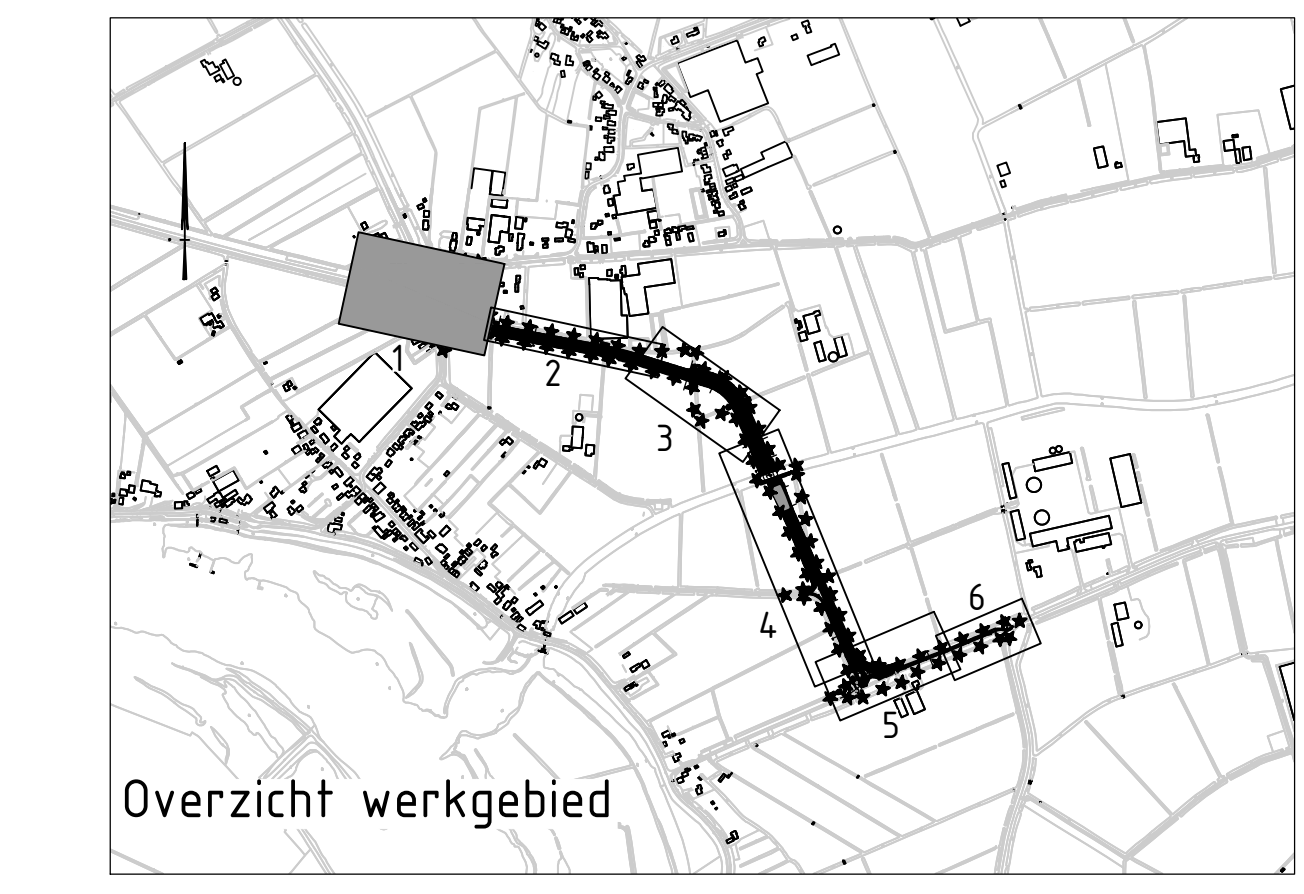

Opmerkingen

- Peilruimte in meters t.o.v. N.A.P. tenzij anders vermeld.
- Aansluiting op openbare ruimte - particulier terrein (perceelsgrens) is bij benadering aangegeven.
- Exacte aansluiting(s) in het werk te bepalen i.o.m. de directie.
- Hoofdwijking in meters tenzij anders vermeld.
- Diameters in mm, tenzij anders vermeld.

Totaaloverzicht tekeningen

Tekst	Omschrijving	Bladen
2019-25-BT-001	Opmerkingen bestaande situatie	1 t/m 5
2019-25-BT-002	Voorbelasting en grondverktekening	1 t/m 6
2019-25-BT-003	Grondwerk dwarsprofielen	
2019-25-BT-004	Aanlegtekening bovengrondse inrichting	1 t/m 7
2019-25-BT-005	Aanlegtekening totaal overzicht	
2019-25-BT-006	Dwarsprofielen	
2019-25-BT-007	Langsprofiel	

A	Besteksteekening	28-04-2022	M. van der Pol	M. van Halder
Code	omschrijving	datum	ontwerper	beoordeelde
getekend door	beoordeeld door	Periode	getekend	beoordeeld
M. van der Pol	M. van Halder	28-04-22	DEFINITIEF	
teken origineel	Projectnummer	Staat	Formaat	tekeningnummer
28-04-22	2019-25	1200	A0 84,1x110	2019-25-BT-002
naam				

Zaltbommel / Maasdriel

Project

Doortrekken Maas-Waalweg

Overheid

Besteksteekening

Voorbelasting en grondverktekening

Zaltbommel

DE FOUT

© 2019-2022 Zaltbommel en Maasdriel. Alle rechten voorbehouden. Dit document is auteursrechtelijk beschermd. Het verspreiden of kopiëren van dit document is strafbaar.