

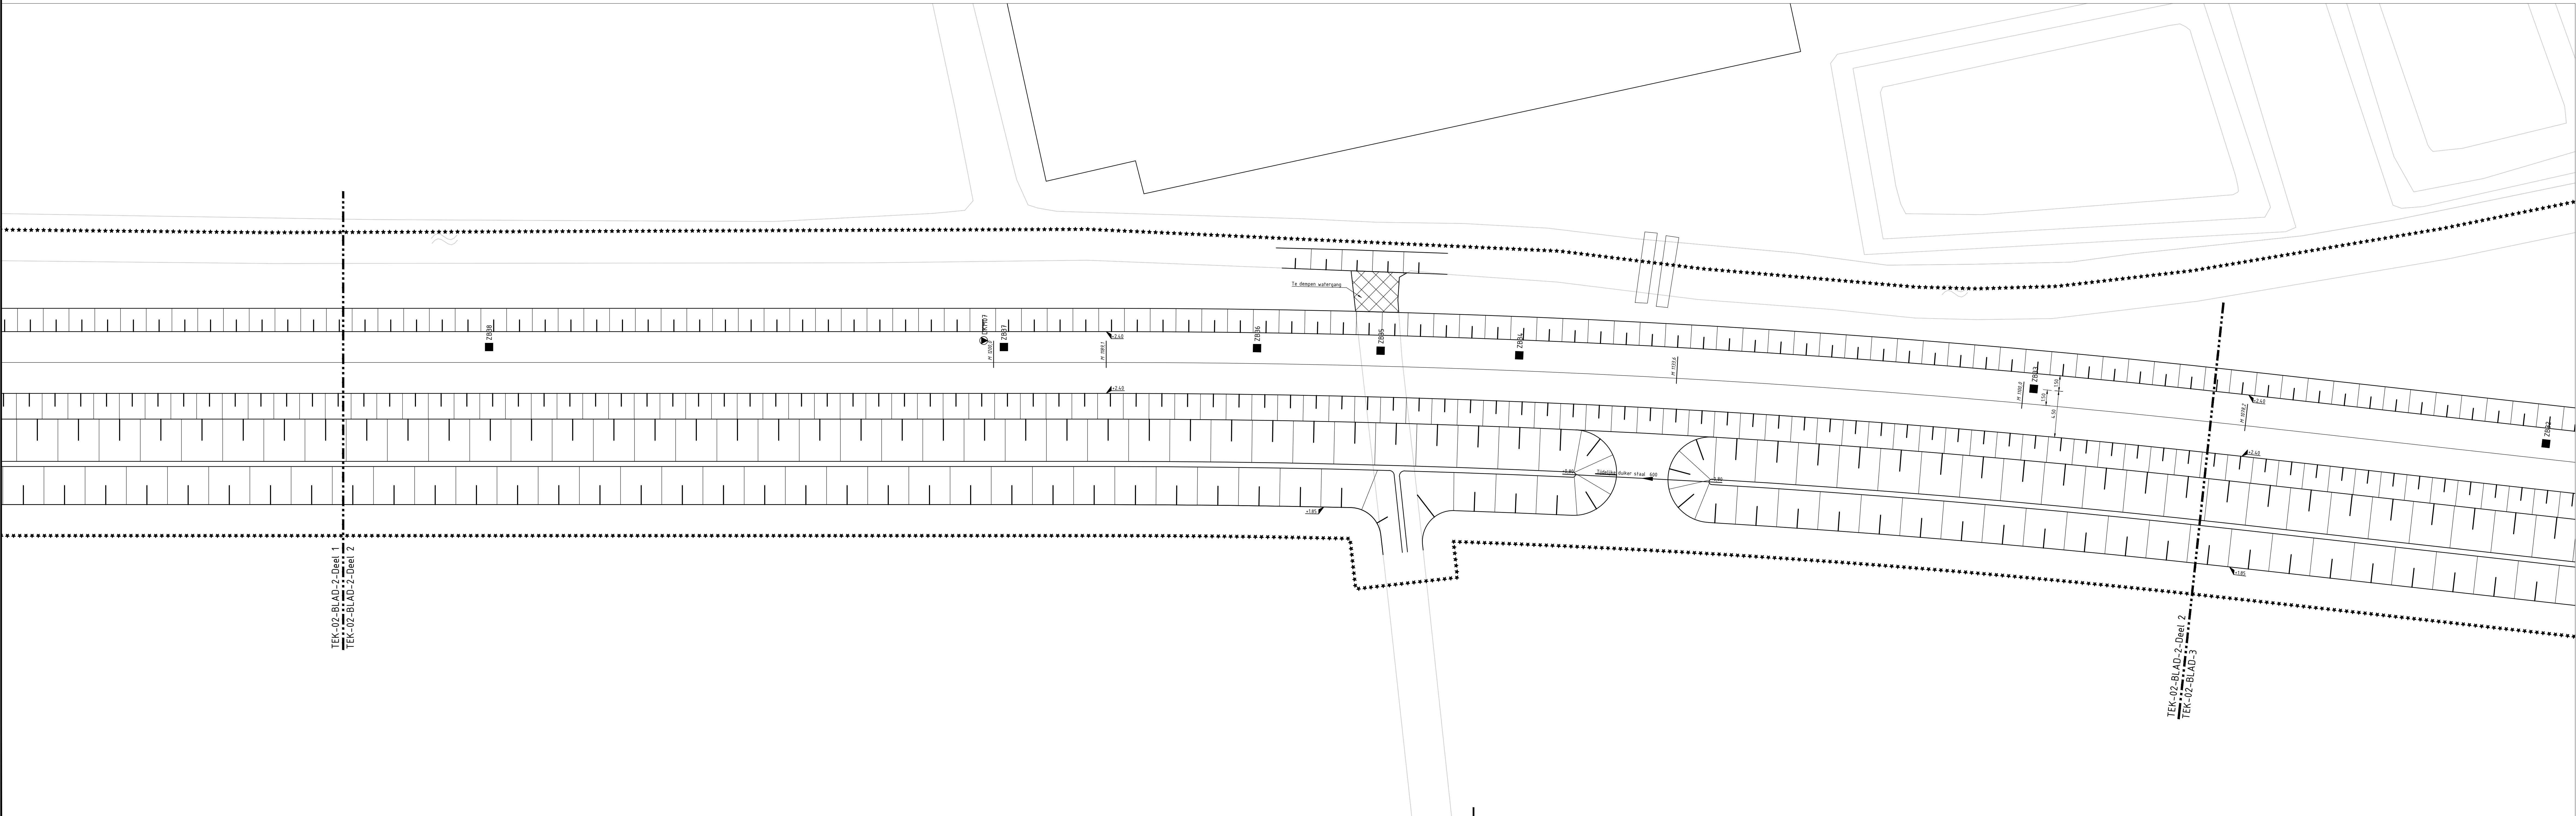


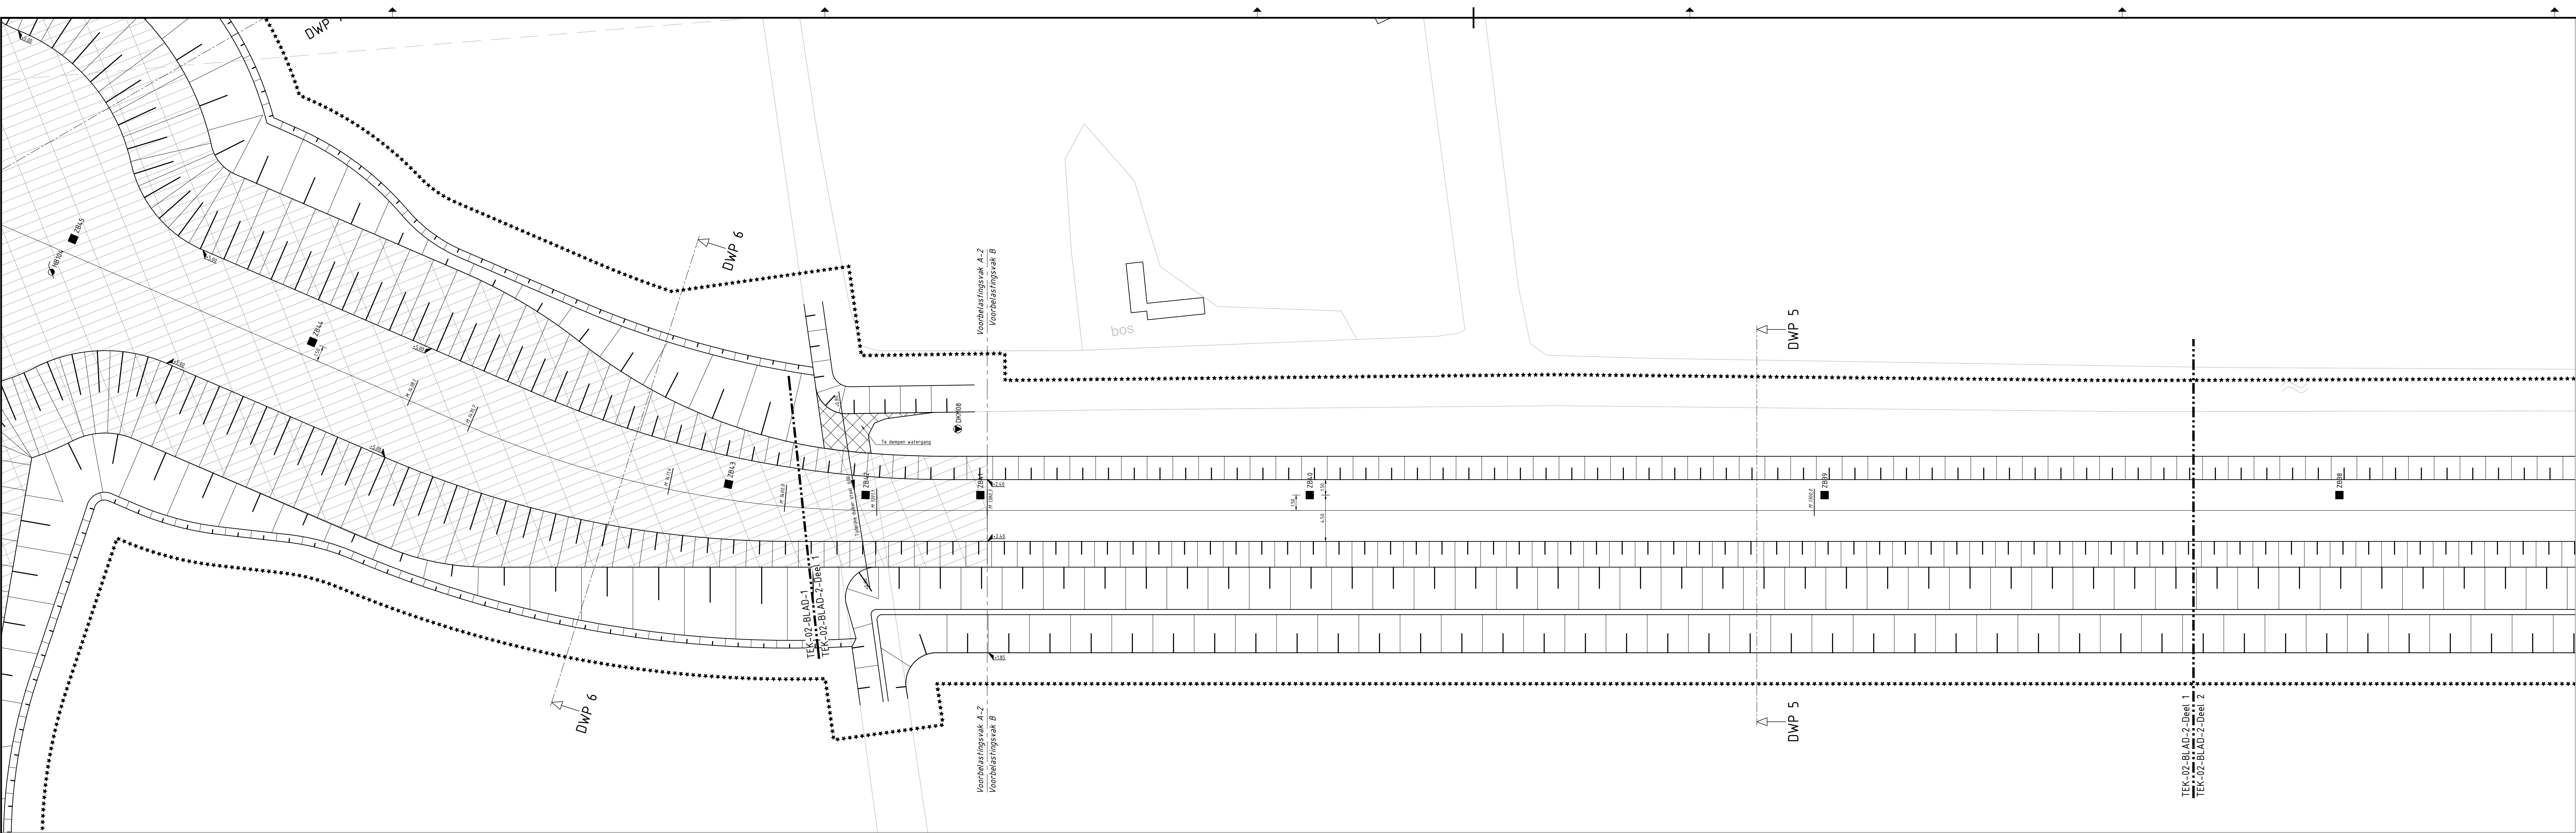

| Legenda |                                                    |
|---------|----------------------------------------------------|
| Bestaat |                                                    |
|         | Handboring met peilbuis                            |
|         | Diepsondering met plaatstijpe wijring              |
| Nieuw   |                                                    |
| As weg  |                                                    |
| *****   | Werkgrens                                          |
| -----   | Tijdelijke doortreiding staal 600 mm               |
| -----   | Stroomrichting duikerleiding                       |
| -----   | Te diepen watergang                                |
| -----   | Voorbelasting door middel van big bags - 1ste laag |
| -----   | Voorbelasting door middel van big bags - 2e laag   |
| -----   | Zakbak                                             |

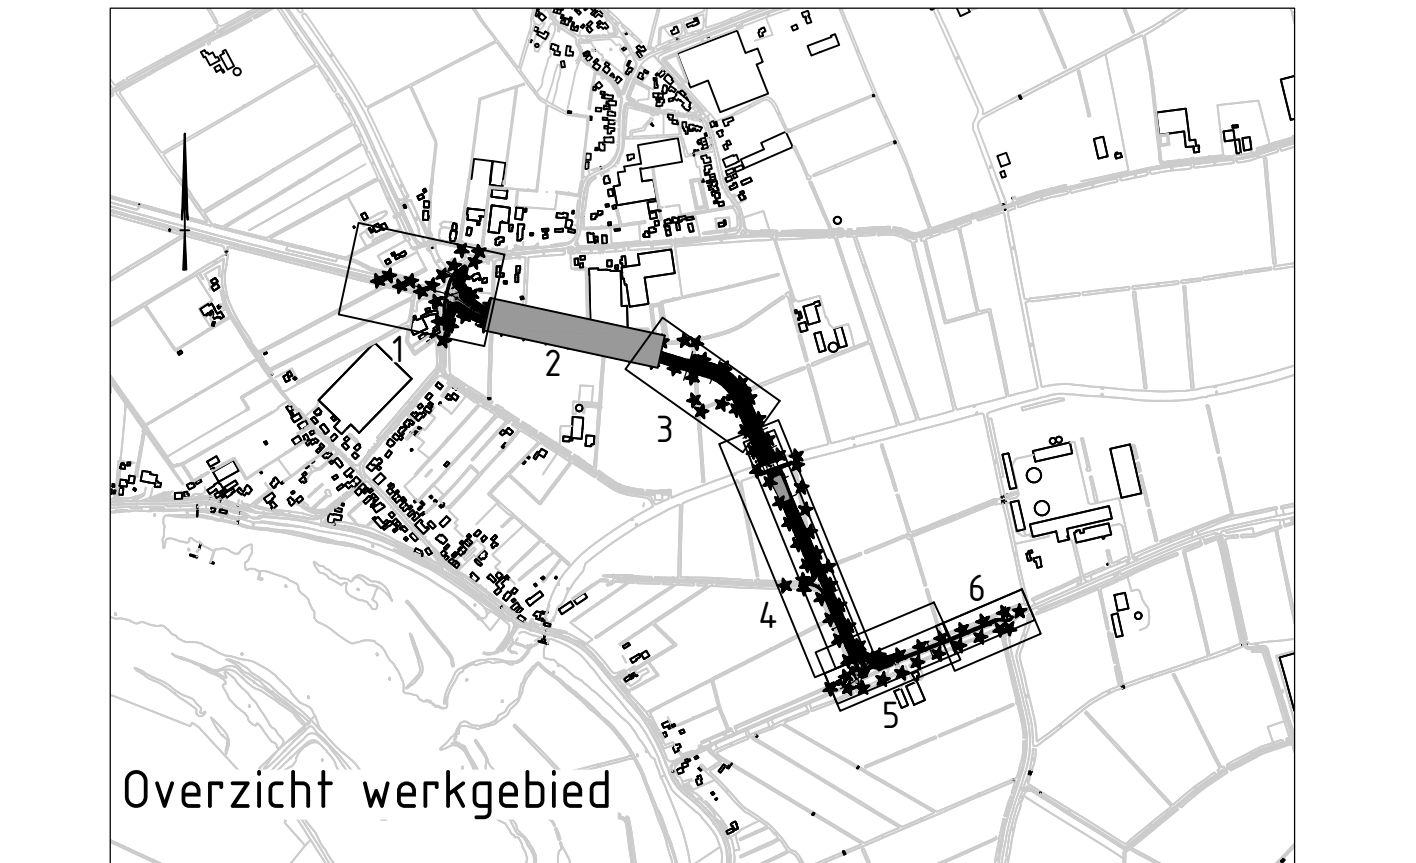

### Opmerkingen

- Peilmaten in meters t.o.v. N.A.P. tenzij anders vermeld.
- Aansluiting op openbare ruimte - particulier terrein (perceelsgrens) is bij benadering aangegeven.
- Exacte aansluiting(en) in het werk te bepalen i.o.m. de directie.
- Houtwering in meters tenzij anders vermeld.
- Diameters in mm, tenzij anders vermeld.

### Totaaloverzicht tekeningen

| Tekst          | Omschrijving                            | Bladen |
|----------------|-----------------------------------------|--------|
| 2019-25-BT-001 | Opbrekstekening bestaande situatie      | 1/vn 6 |
| 2019-25-BT-002 | Voorbelasting en grondwettekening       | 1/vn 6 |
| 2019-25-BT-003 | Grondwerk dwarsprofielen                |        |
| 2019-25-BT-004 | Aanlegtekening bovengevoerde inrichting | 1/vn 7 |
| 2019-25-BT-005 | Aanlegtekening totaal overzicht         |        |
| 2019-25-BT-006 | Dwarsprofielen                          |        |
| 2019-25-BT-007 | Langsprofiel                            |        |

| Besteltekening |  | 28-04-2022     |  | M. van der Pol |  | M. van Halder  |  |
|----------------|--|----------------|--|----------------|--|----------------|--|
| A              |  | A              |  | A              |  | A              |  |
| Omschrijving   |  | Omschrijving   |  | Omschrijving   |  | Omschrijving   |  |
| Besteltekening |  | Besteltekening |  | Besteltekening |  | Besteltekening |  |
| Besteltekening |  | Besteltekening |  | Besteltekening |  | Besteltekening |  |

### Zaltbommel / Maasdriel

Project

Doortrekken Maas-Waalweg

Overheid

Besteltekening

Voorbelasting en grondwettekening