



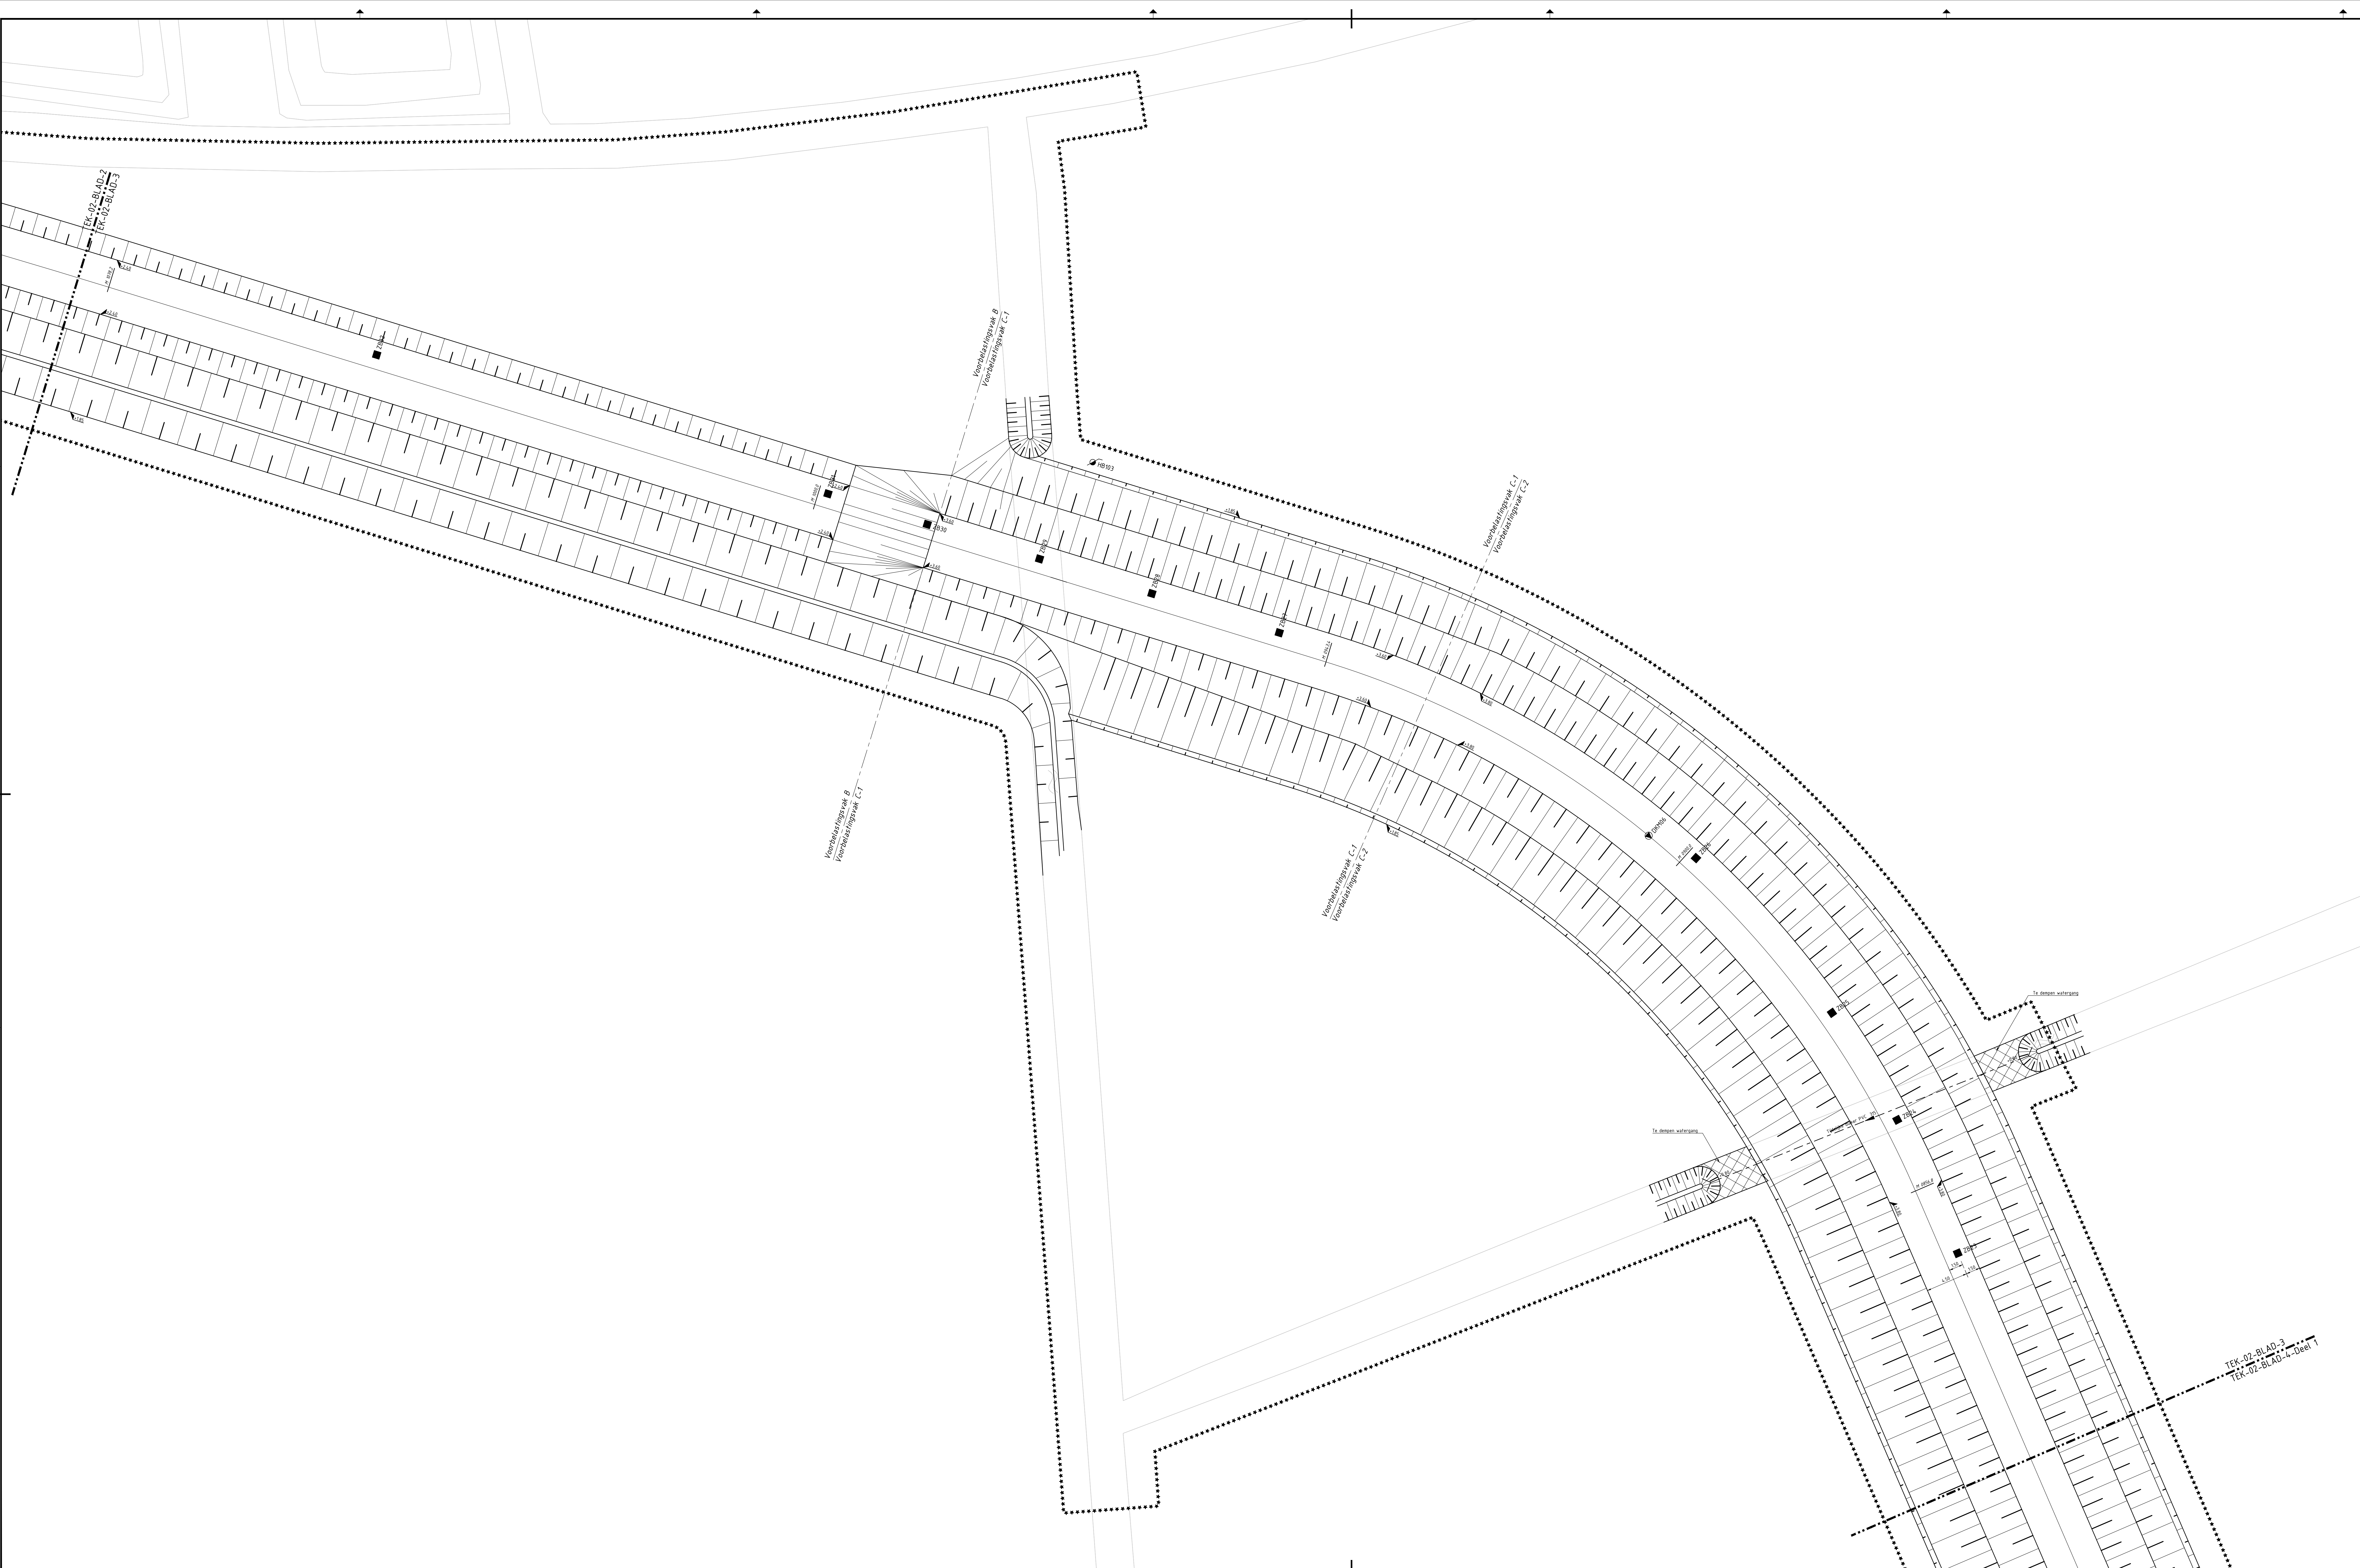

Legenda	
Bestaand	
	Handboring met peilbuis
Nieuw	
	Diepsondering met plaatstijpe wijding
As weg	
	Werkgrens
	Tijdelijke duikerleiding PVC 315 mm
	Stroomrichting duikerleiding
	Te diepen watergang
	Zakbaai

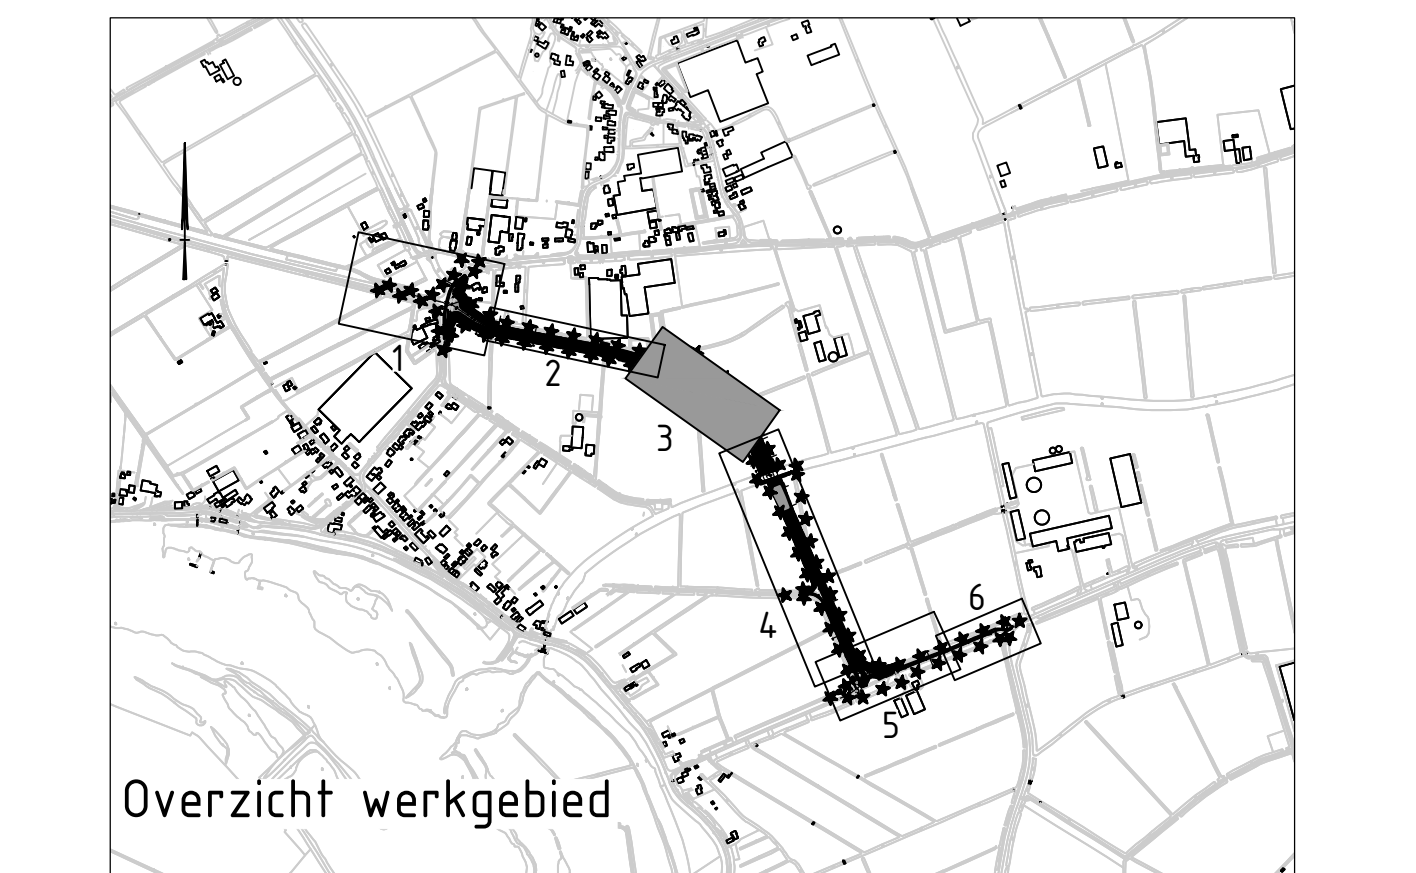

Opmerkingen

- Peilnuten in meters t.a.v. N.A.P. tenzij anders vermeld.
- Aansluiting op openbare ruimte - particulier terrein (perceelsgrens) is bij benadering aangegeven.
- Exacte aansluiting (peil) in het werk te bepalen i.o.m. de directie.
- Afmetingen in meters tenzij anders vermeld.
- Diameters in mm, tenzij anders vermeld.

Totaaloverzicht tekeningen

Tekst	Omschrijving	Bladen

B		C		D	
Code	Omschrijving	Datum	Staat	Datum	Staat
A	Bestuursplan	28-04-2022	M. van der Pol	M. van Halder	
B	Bestuursplan	28-04-2022	M. van der Pol	M. van Halder	
Zaltbommel / Maasdriel

Project: Doortrekken Maas-Waalweg

Overheid: Bestuursplan

Voorbereiding en grondwerkstaking