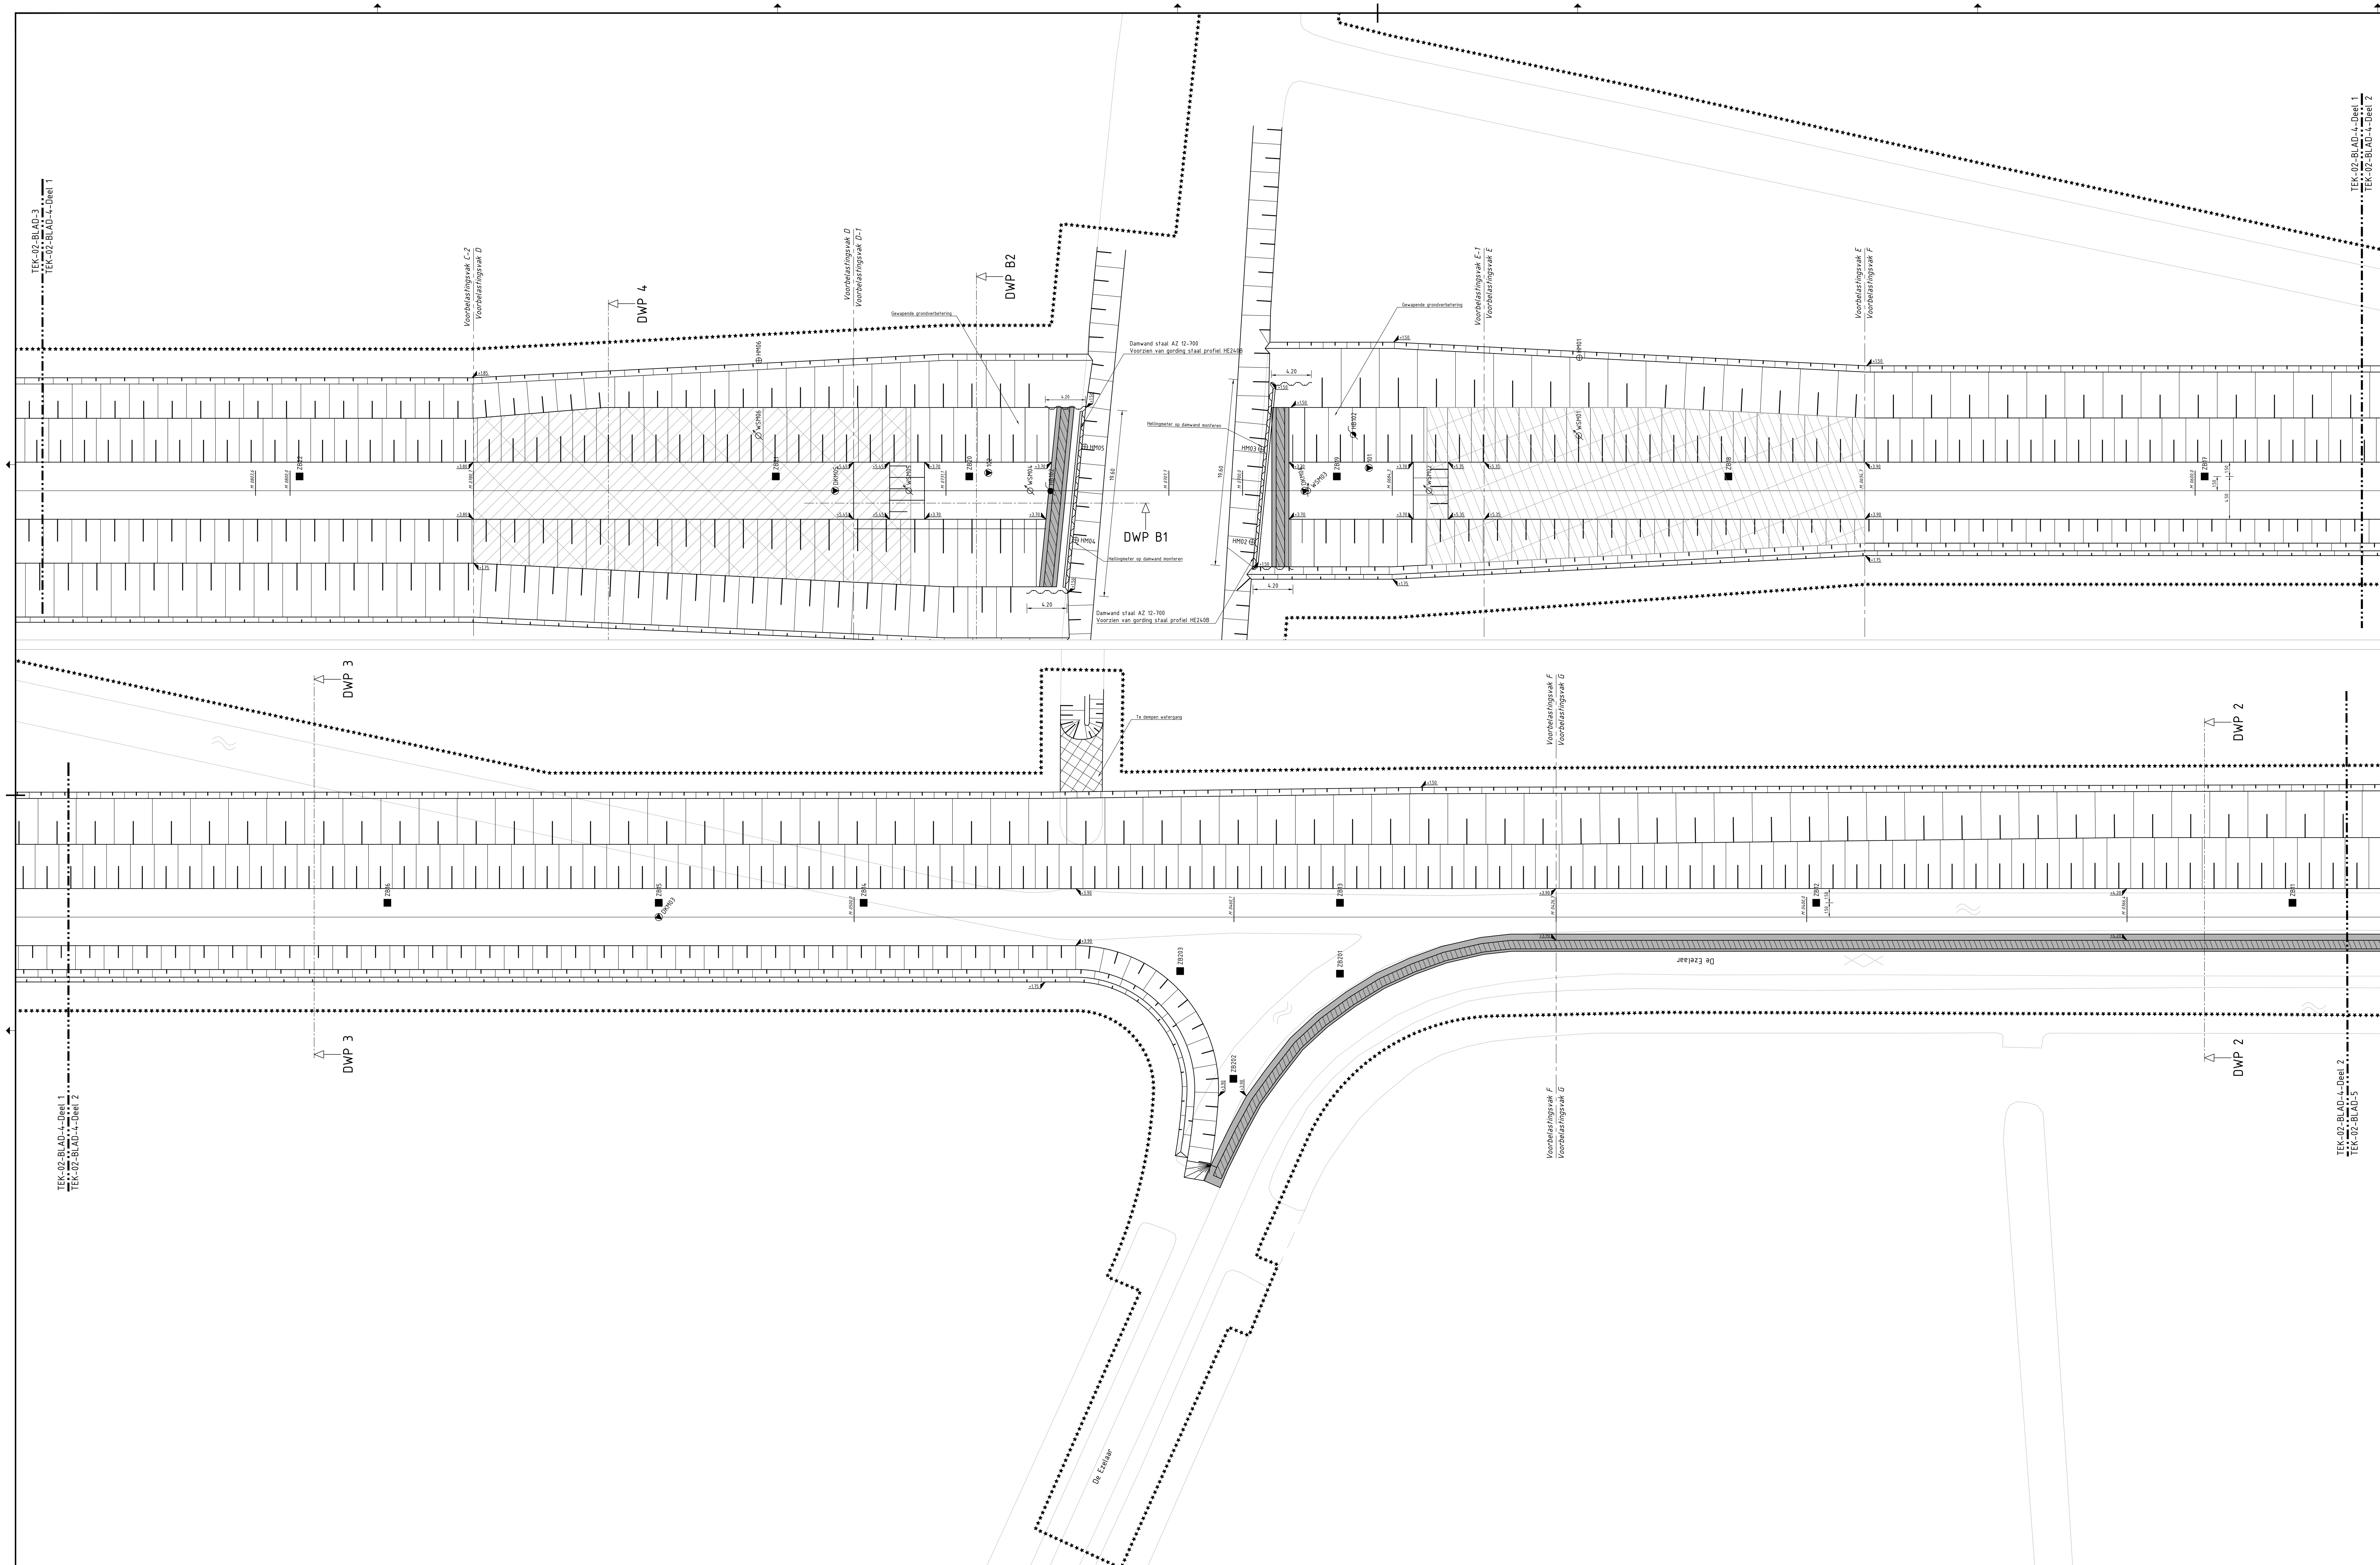

Legenda

Bestaand	
HB	Handboring met peilbuis
MB	Mechanische boring met peilbuis
DKM	Diepsondering met plaatselijke wrijving

Nieuw	
	As weg
	Stalen damwand
	Werkgrens
	Te dempen watergang
	Voorbelasting door middel van big bags - 1ste laag
	Voorbelasting door middel van big bags - 2e laag
	Base Layer - aangebracht na de eerste ophoogslag van 0,50 m
	Grondwapening - e.e.a. confrom rapportage RHDHV
ZB	Zakbaak
WSM	Waterspanningsmeter
HM	Hellingmeter

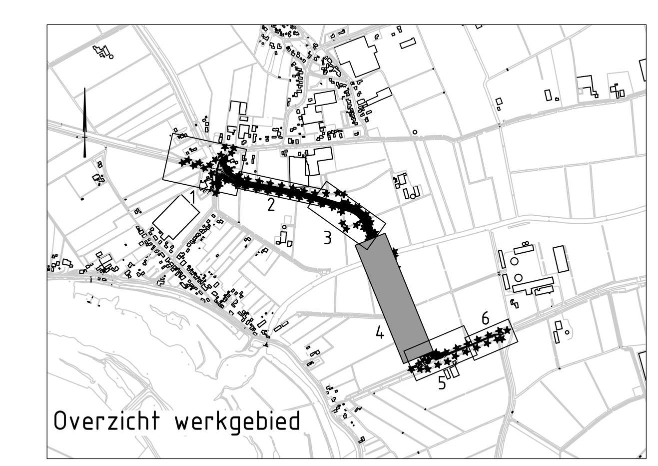

Opmerkingen

- Peilmaten in meters t.o.v. N.A.P. tenzij anders vermeld;
- Aansluithoogte openbare ruimte - particulier terrein (perceelsgrens) is bij benadering aangegeven.
- Exacte aansluithoogte(n) in het werk te bepalen i.o.m. de directie;
- Maatvoering in meters tenzij anders vermeld;
- Diameters in mm, tenzij anders vermeld.

Totaaloverzicht tekeningen:

Teknr.:	Omschrijving:	Bladen:
2019-25-BT-001	Opbreektekening bestaande situatie	1 t/m 6
2019-25-BT-002	Voorbelasting en grondwerktekening	1 t/m 6
2019-25-BT-003	Grondwerk dwarsprofielen	
2019-25-BT-004	Aanlegtekening bovengrondse inrichting	1 t/m 7
2019-25-BT-005	Aanlegtekening totaal overzicht	
2019-25-BT-006	Dwarsprofielen	
2019-25-BT-007	Lengteprofiel	

0 2 4 6 8m

B	-	-	-	-
A	Bestekstekening	28-04-2022	M. van der Pol	M. van Halder
Code	Omschrijving	Datum	Getekend	Gecontroleerd

Getekend door	Gecontroleerd door		Paraaf PL.	Goedgekeurd	Documentstatus	
M. van der Pol	M. van Halder			28-04-'22	DEFINITIEF	

Datum uitgifte	Projectnummer	Schaal	Formaat	Tekeningnummer	Versie	Blad	Van
28-04-'22	2019-25	1:200	A0 841x1470	2019-25-BT-002	A	4	6

Kern

Zaltbommel / Maasdriel

Project

Doortrekken Maas-Waalweg

Onderdeel

Bestekstekening

Voorbelasting en grondwerktekening

GEMEENTE Zaltbommel

R:\Projecten\Projecten Infra\Delwijnen Maas-Waalweg\Onderdelen\2 Ontwerp en bestek\2-3 bestek\Definitief\2019-25-BT-002-A.dwg