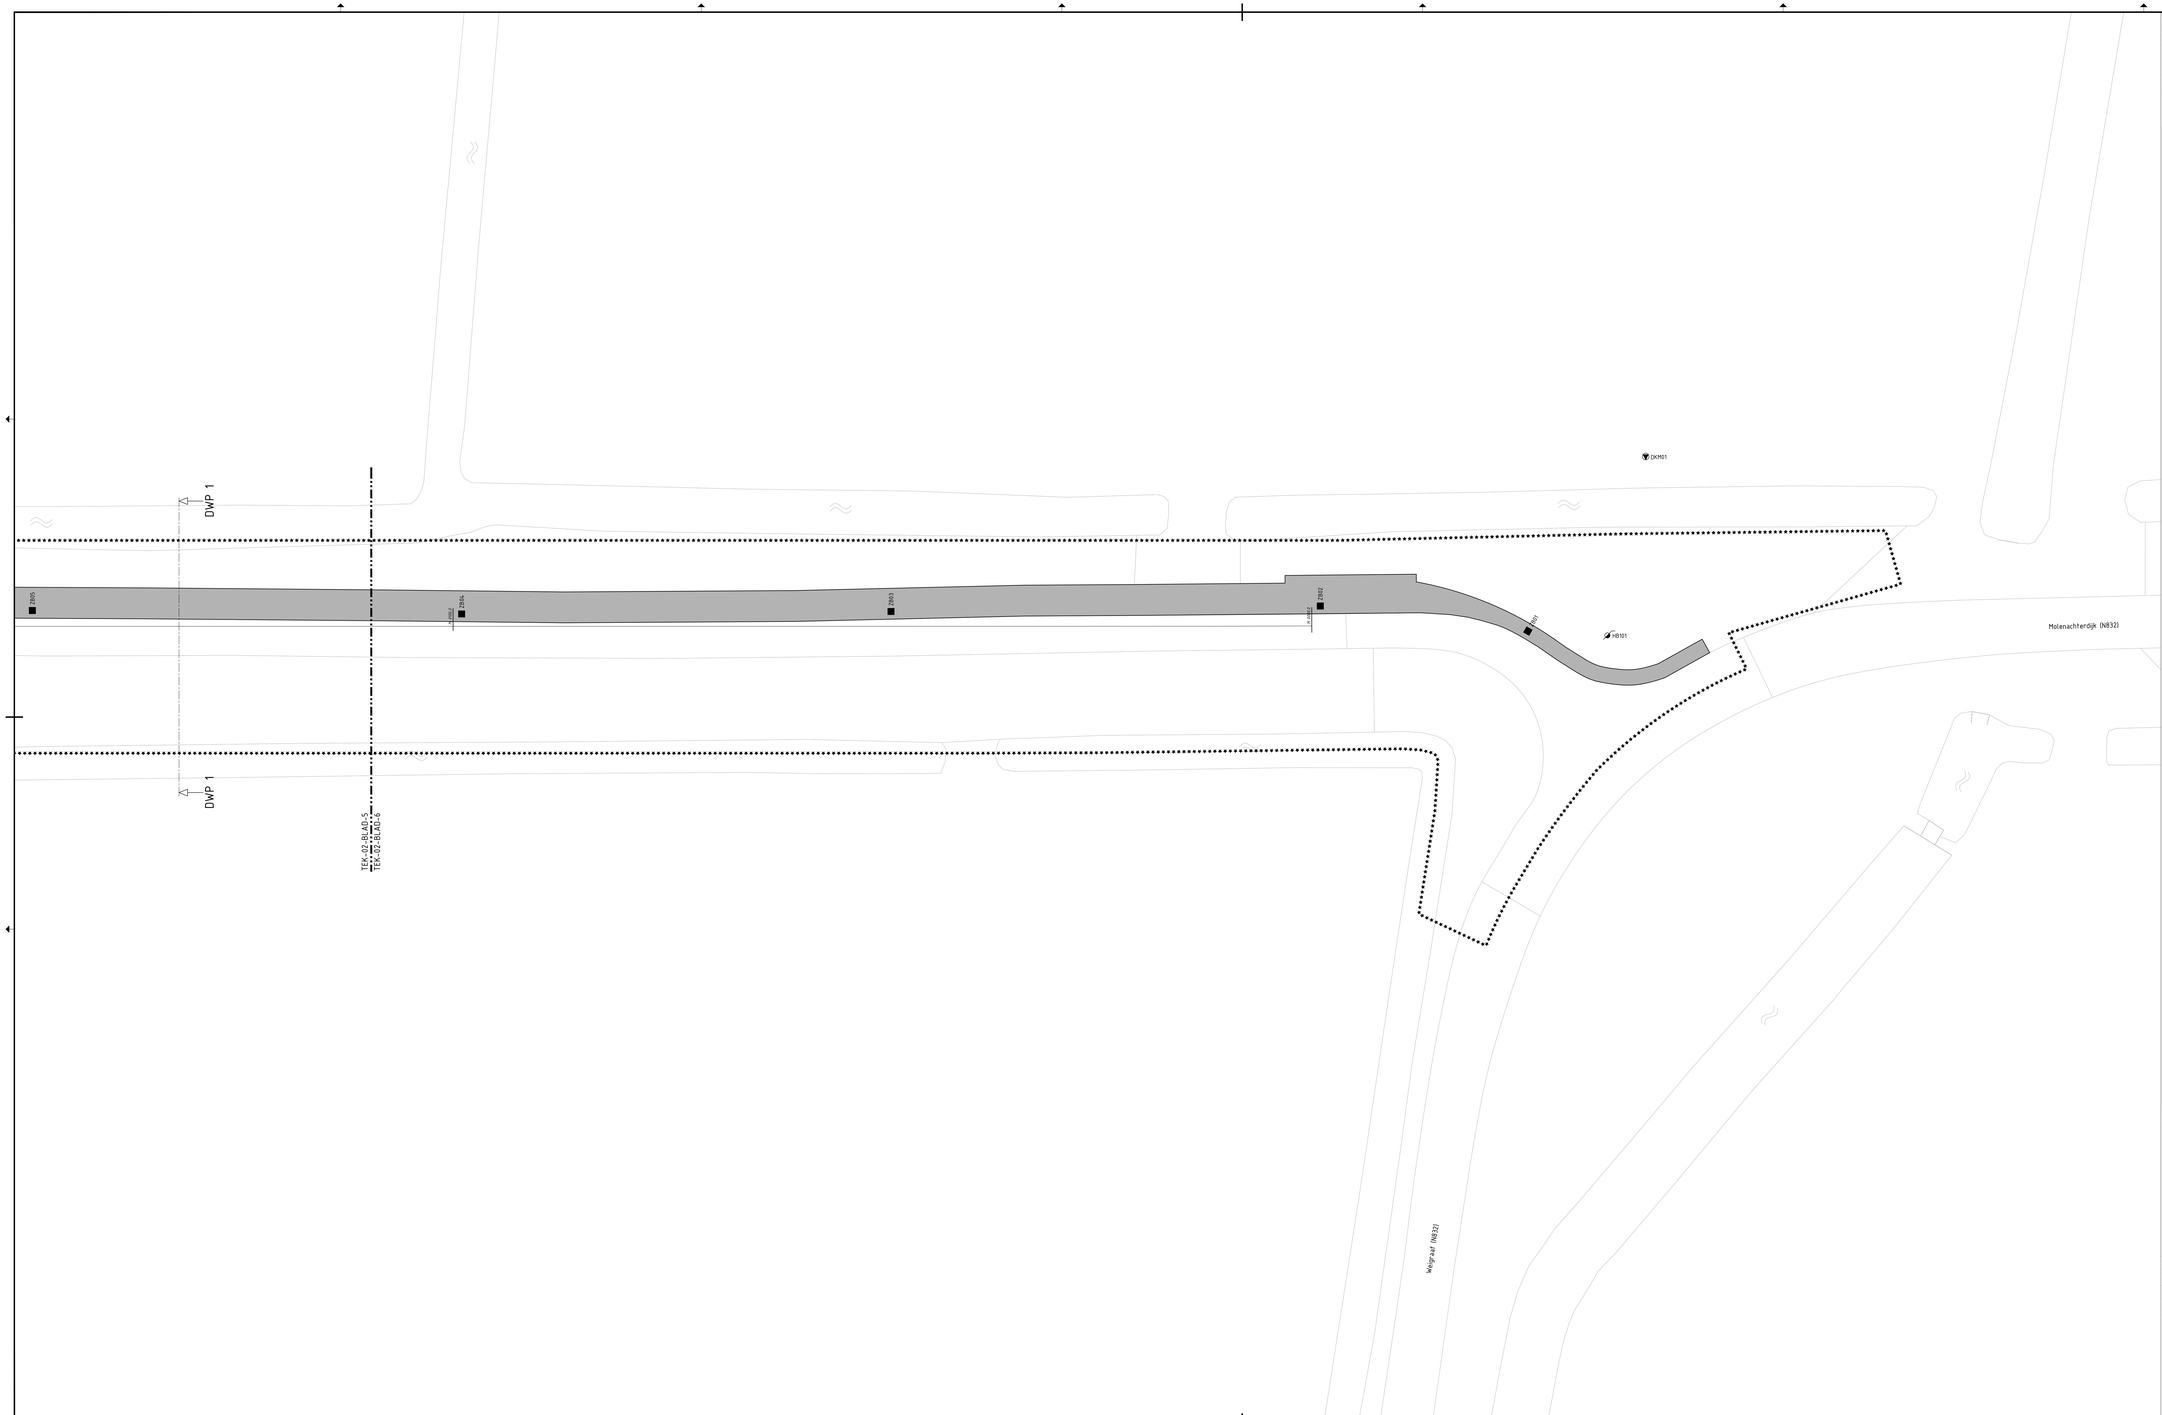

Legenda

Bestaand	
HB	Handboring met peilbuis
DKM	Diepsondering met plaatselijke wrijving
Nieuw	
	As weg
	Werkgrens
	Voorbelasting door middel van big bags - 1ste laag
ZB	Zakbaak

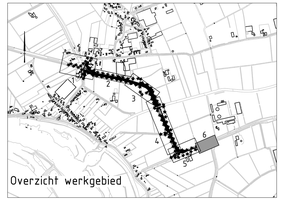

Opmerkingen

- Peilmaten in meters t.o.v. N.A.P. tenzij anders vermeld;
- Aansluithoogte openbare ruimte - particulier terrein (perceelsgrens) is bij benadering aangegeven.
- Exacte aansluithoogte(n) in het werk te bepalen i.o.m. de directie;
- Maatvoering in meters tenzij anders vermeld;
- Diameters in mm, tenzij anders vermeld.

Totaaloverzicht tekeningen:

Teknr.:	Omschrijving:	Bladen:
2019-25-BT-001	Opbreektekening bestaande situatie	1 t/m 6
2019-25-BT-002	Voorbelasting en grondwerktekening	1 t/m 6
2019-25-BT-003	Grondwerk dwarsprofielen	
2019-25-BT-004	Aanlegtekening bovengrondse inrichting	1 t/m 7
2019-25-BT-005	Aanlegtekening totaal overzicht	
2019-25-BT-006	Dwarsprofielen	
2019-25-BT-007	Lengteprofiel	

0 2 4 6 8m

Code	Omschrijving	Datum	Getekend	Gecontroleerd
B	-	-	-	-
A	Bestekstekening	28-04-2022	M. van der Pol	M. van Halder

Getekend door	Gecontroleerd door	Fase/ PL.	Goedgekeurd	Documentstatus
M. van der Pol	M. van Halder		28-04-'22	DEFINITIEF

Datum uitgifte	Projectnummer	Schaal	Formaat	Tekeningnummer	Versie	Blad	Van
28-04-'22	2019-25	1:200	A0 841x1410	2019-25-BT-002	A	6	6

Aan:

Project:
Zaltbommel / Maasdriel

Project:
Doortrekken Maas-Waalweg

Onderdeel:
Bestekstekening

Voorbelasting en grondwerktekening

Zaltbommel

P:\25\work\01\gis\mxd\02\Overzicht Maas-Waalweg\Voorbelasting 2\ Gemaakt door: M. Van Der Pol | 11-04-2022 | Gecontroleerd door: M. Van Halder