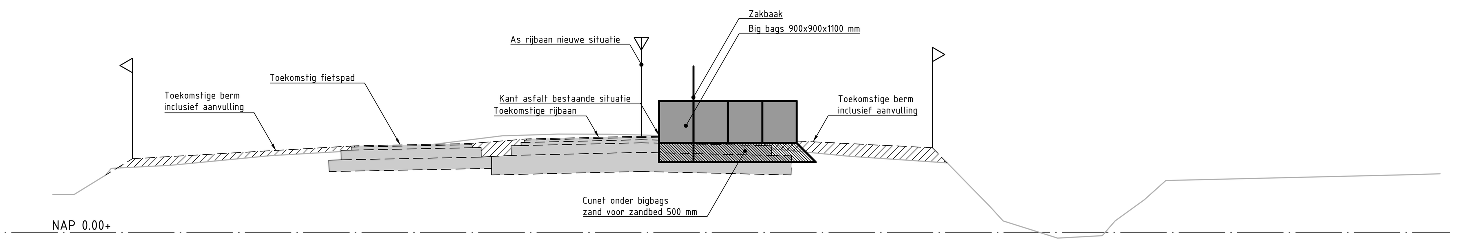

DOORSNEDE 1
SCHAAL 1 : 100
002-5

Molen Achterdijk

Bestaand																						
	Hoogte	1.000	1.000	1.683	1.759	2.016	2.220	2.537	2.576	2.572	2.546	2.479	2.229	1.996	1.826	0.704	-0.139	-0.077	0.862	1.366	1.511	1.538
	Afstand	-16.378	-15.824	-14.814	-13.317	-10.682	-7.173	-4.513	-3.170	-1.806	-0.541	0.000	2.010	4.428	6.939	8.092	9.874	11.039	12.142	12.704	18.836	19.866

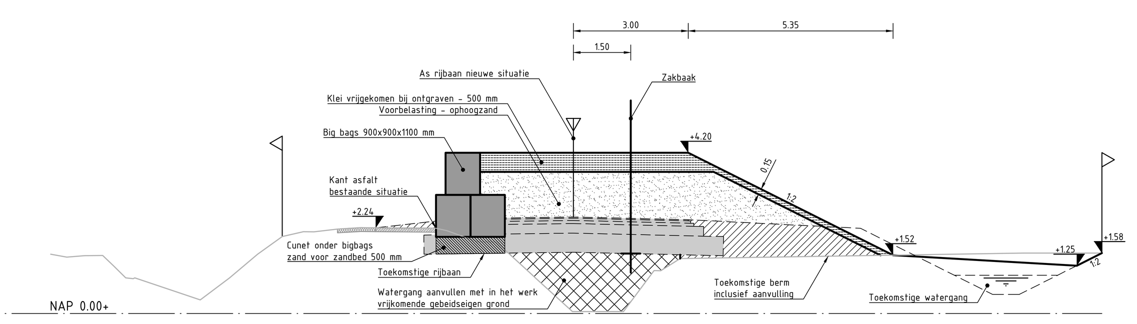

DOORSNEDE 2
SCHAAL 1 : 100
002-4

De Ezelaar

Bestaand																									
	Hoogte	1.548	1.473	1.510	1.243	0.930	0.356	0.930	1.550	2.011	2.133	2.207	2.243	2.226	2.228	2.167	1.871	1.870	1.019	0.607	0.050	0.050	0.930	1.436	1.533
	Afstand	-13.658	-13.237	-12.766	-12.013	-11.461	-9.749	-8.983	-8.249	-7.606	-6.780	-6.165	-5.561	-4.400	-3.982	-3.317	-2.456	-2.021	-1.081	-0.638	0.000	1.306	1.964	2.788	8.898

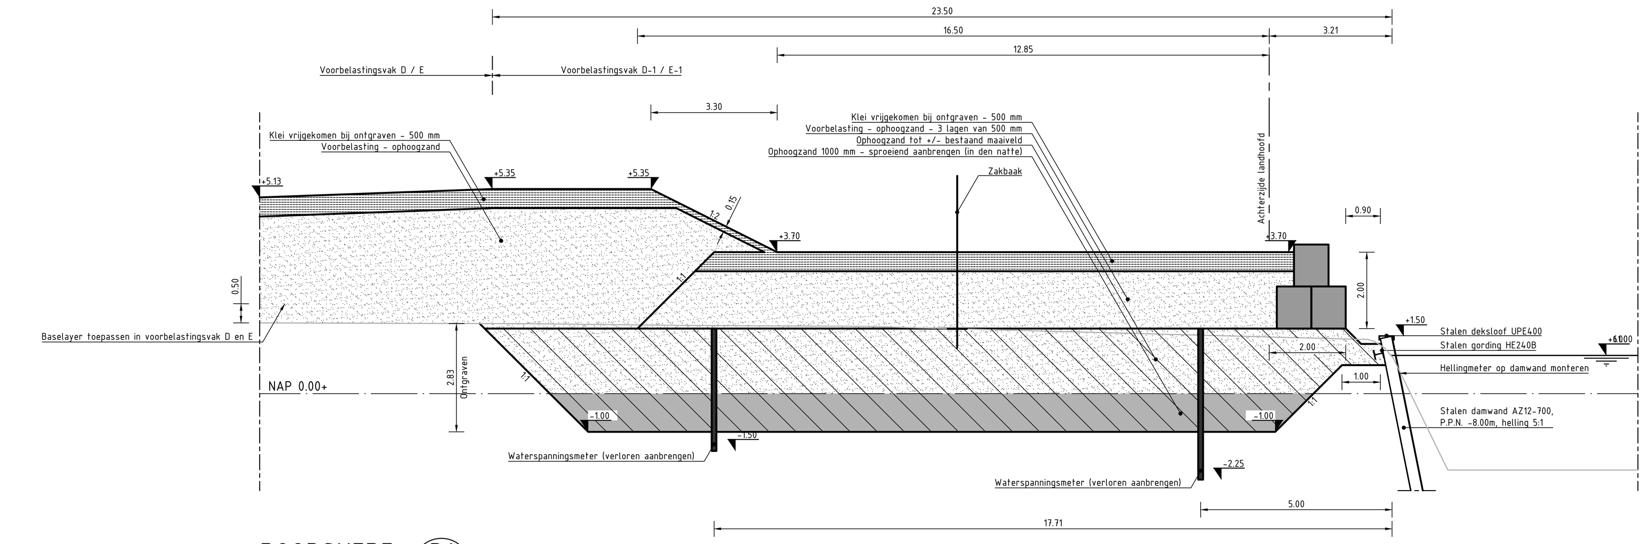

DOORSNEDE B1
SCHAAL 1 : 100
002-4

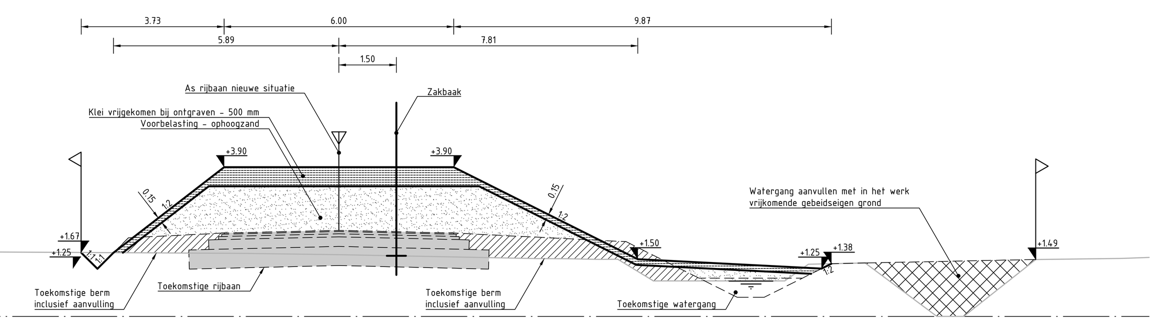

DOORSNEDE 3
SCHAAL 1 : 100
002-4

Maas-Waalweg

Bestaand																
	Hoogte	1.704	1.685	1.646	1.615	1.511	1.508	1.492	1.495	0.931	0.930	1.366	1.397	1.488	1.517	1.540
	Afstand	-14.823	-9.371	-2.509	0.000	5.149	5.971	6.776	7.285	8.211	11.649	12.265	13.746	18.204	20.472	21.170

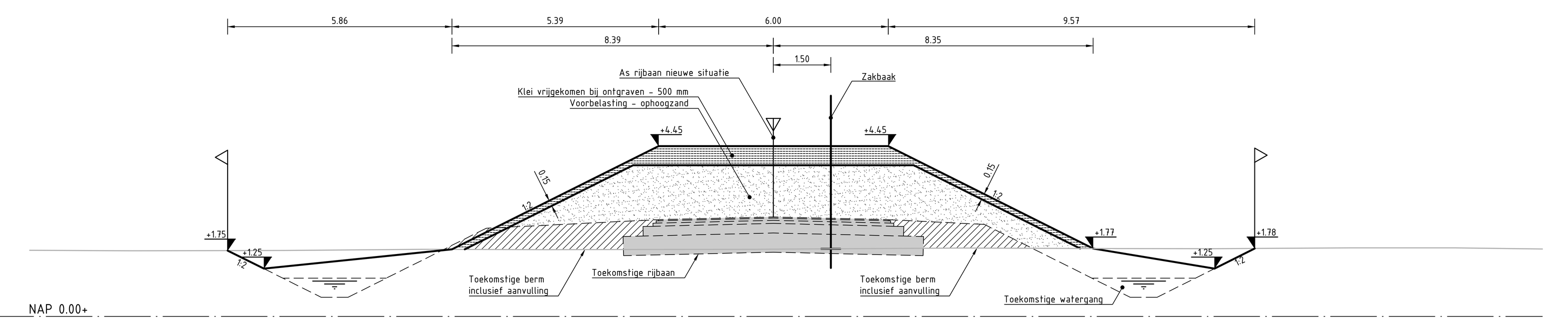

DOORSNEDE 4
SCHAAL 1 : 100
002-4

Maas-Waalweg

Bestaand																
	Hoogte	1.726	1.715	1.725	1.755	1.747	1.751	1.755	1.758	1.770	1.787	1.775	1.769	1.791	1.790	1.763
	Afstand	-19.424	-16.752	-12.748	-9.148	-5.938	-3.449	-0.491	0.000	2.098	4.970	8.210	11.550	15.084	17.808	20.084

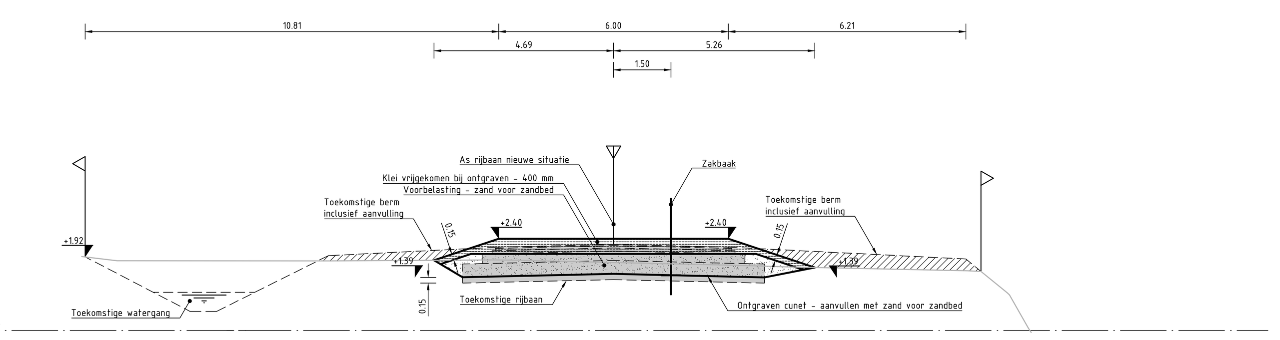

DOORSNEDE 5
SCHAAL 1 : 100
002-2

Maas-Waalweg

Bestaand															
	Hoogte	1.936	1.825	1.818	1.847	1.841		1.729	1.690	1.662	1.563	0.989	0.057	-0.051
	Afstand	-13.901	-12.800	-7.426	-3.161	-2.711	0.000	2.120	3.782	4.517	9.249	10.286	10.843	10.915

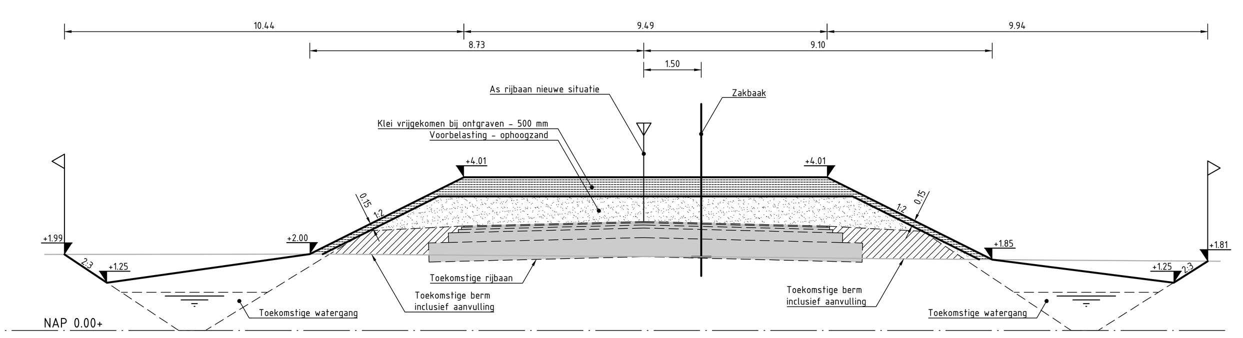

DOORSNEDE 6
SCHAAL 1 : 100
002-1

Rotonde

Bestaand													
	Hoogte	1.988	1.998	1.997	1.960	1.945	1.935	1.926	1.908	1.884	1.856	1.843	1.837
	Afstand	-15.653	-8.393	-8.298	-3.326	-2.016	0.000	1.707	3.625	5.775	8.862	10.479	11.280

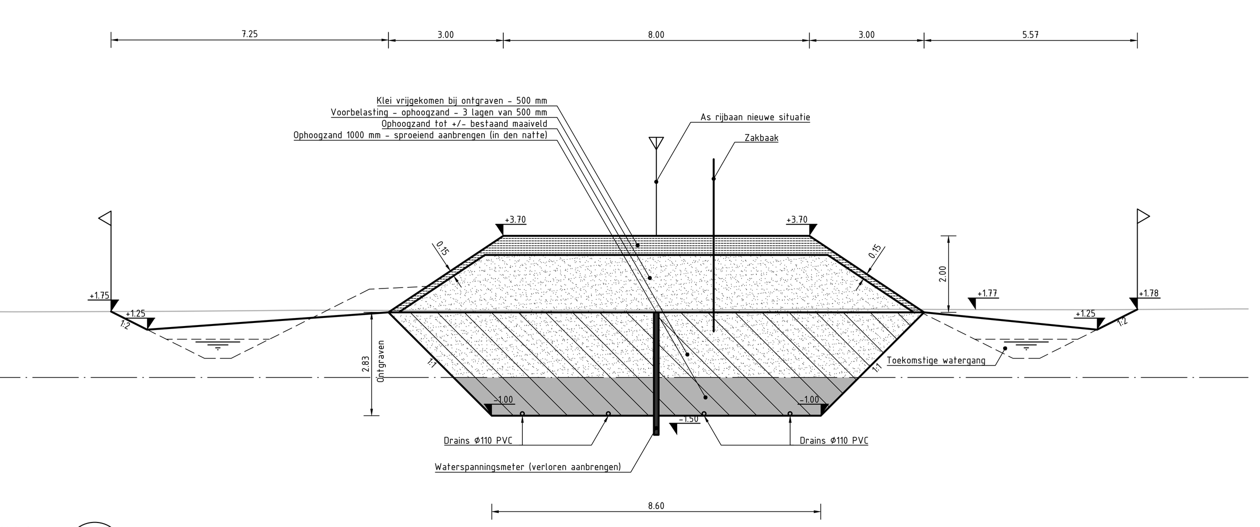

DOORSNEDE B2
SCHAAL 1 : 100
002-4

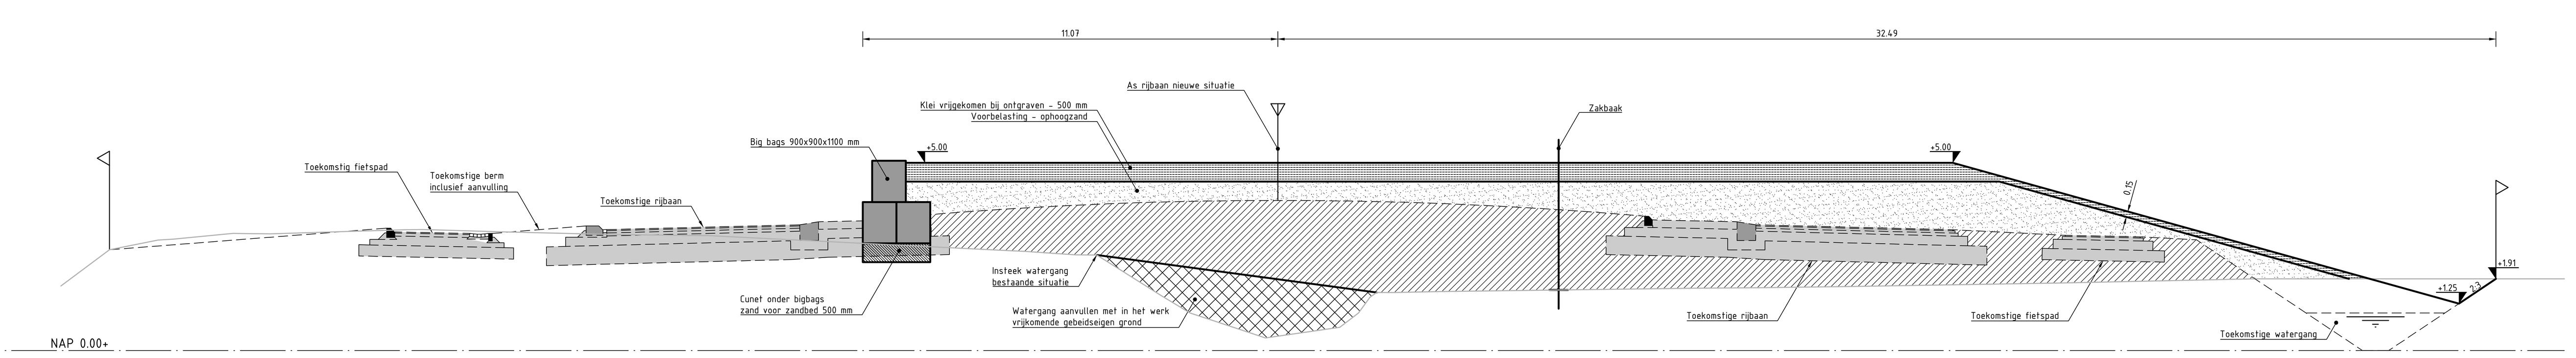

DOORSNEDE 7
SCHAAL 1 : 100
004-1

Rotonde

Bestaand																																		
	Hoogte	1.718	2.684	2.944	2.967	3.024	3.122	3.113	3.110	3.172	3.220	3.221	3.165	3.094	3.064	3.061	2.643	2.547	2.547	1.463	1.000	0.771	0.334		0.621	1.000	1.544	1.545	1.571	1.660	1.675	1.706	1.799	1.908
	Afstand	-32.456	-31.162	-29.864	-29.445	-28.881	-27.869	-27.297	-26.878	-24.834	-23.258	-22.761	-20.748	-17.965	-15.757	-15.189	-6.761	-5.396	-4.828	-3.106	-2.338	-1.647	-0.331	0.000	1.650	2.150	2.638	3.085	4.351	11.111	12.848	15.355	20.930	26.035

Opmerkingen

- Peilmaten in meters t.o.v. N.A.P. tenzij anders vermeld;
- Aansluithoogte openbare ruimte - particulier terrein (perceelsgrens) is bij benadering aangegeven.
- Exacte aansluithoogte(n) in het werk te bepalen i.o.m. de directie;
- Maatvoering in meters tenzij anders vermeld;
- Diameters in mm, tenzij anders vermeld.

Totaaloverzicht tekeningen:

Teknr.:	Omschrijving:	Bladen:
2019-25-BT-001	Opbreektekening bestaande situatie	1 t/m 6
2019-25-BT-002	Voorbelasting en grondwerktekening	1 t/m 6
2019-25-BT-003	Grondwerk dwarsprofielen	
2019-25-BT-004	Aanlegtekening bovengrondse inrichting	1 t/m 7
2019-25-BT-005	Aanlegtekening totaal overzicht	
2019-25-BT-006	Dwarsprofielen	
2019-25-BT-007	Lengteprofiel	

Code	Omschrijving	Datum	Getekend	Gecontroleerd
B	-	-	-	-
A	Bestekstekening	28-04-2022	M. van der Pol	M. van Halder

Getekend door	Gecontroleerd door	Paraaf PL.	Goedgekeurd	Documentstatus
M. van der Pol	M. van Halder		28-04-'22	DEFINITIEF

Datum uitgifte	Projectnummer	Schaal	Formaat	Tekeningnummer	Versie	Blad	Van
28-04-'22	2019-25	1:100	A0 (841x1470)	2019-25-BT-003	A	1	1

Kern
Zaltbommel / Maasdriel

Project
Doortrekken Maas-Waalweg

Onderdeel
Bestekstekening
Grondwerk dwarsprofielen

Gemeente Zaltbommel

R:\Projecten\Projecten Infra\Delwijnen Maas-Waalweg\Onderdelen\2 Ontwerp en bestek\2-3 bestek\Definitief\2019-25-BT-003-A.dwg