



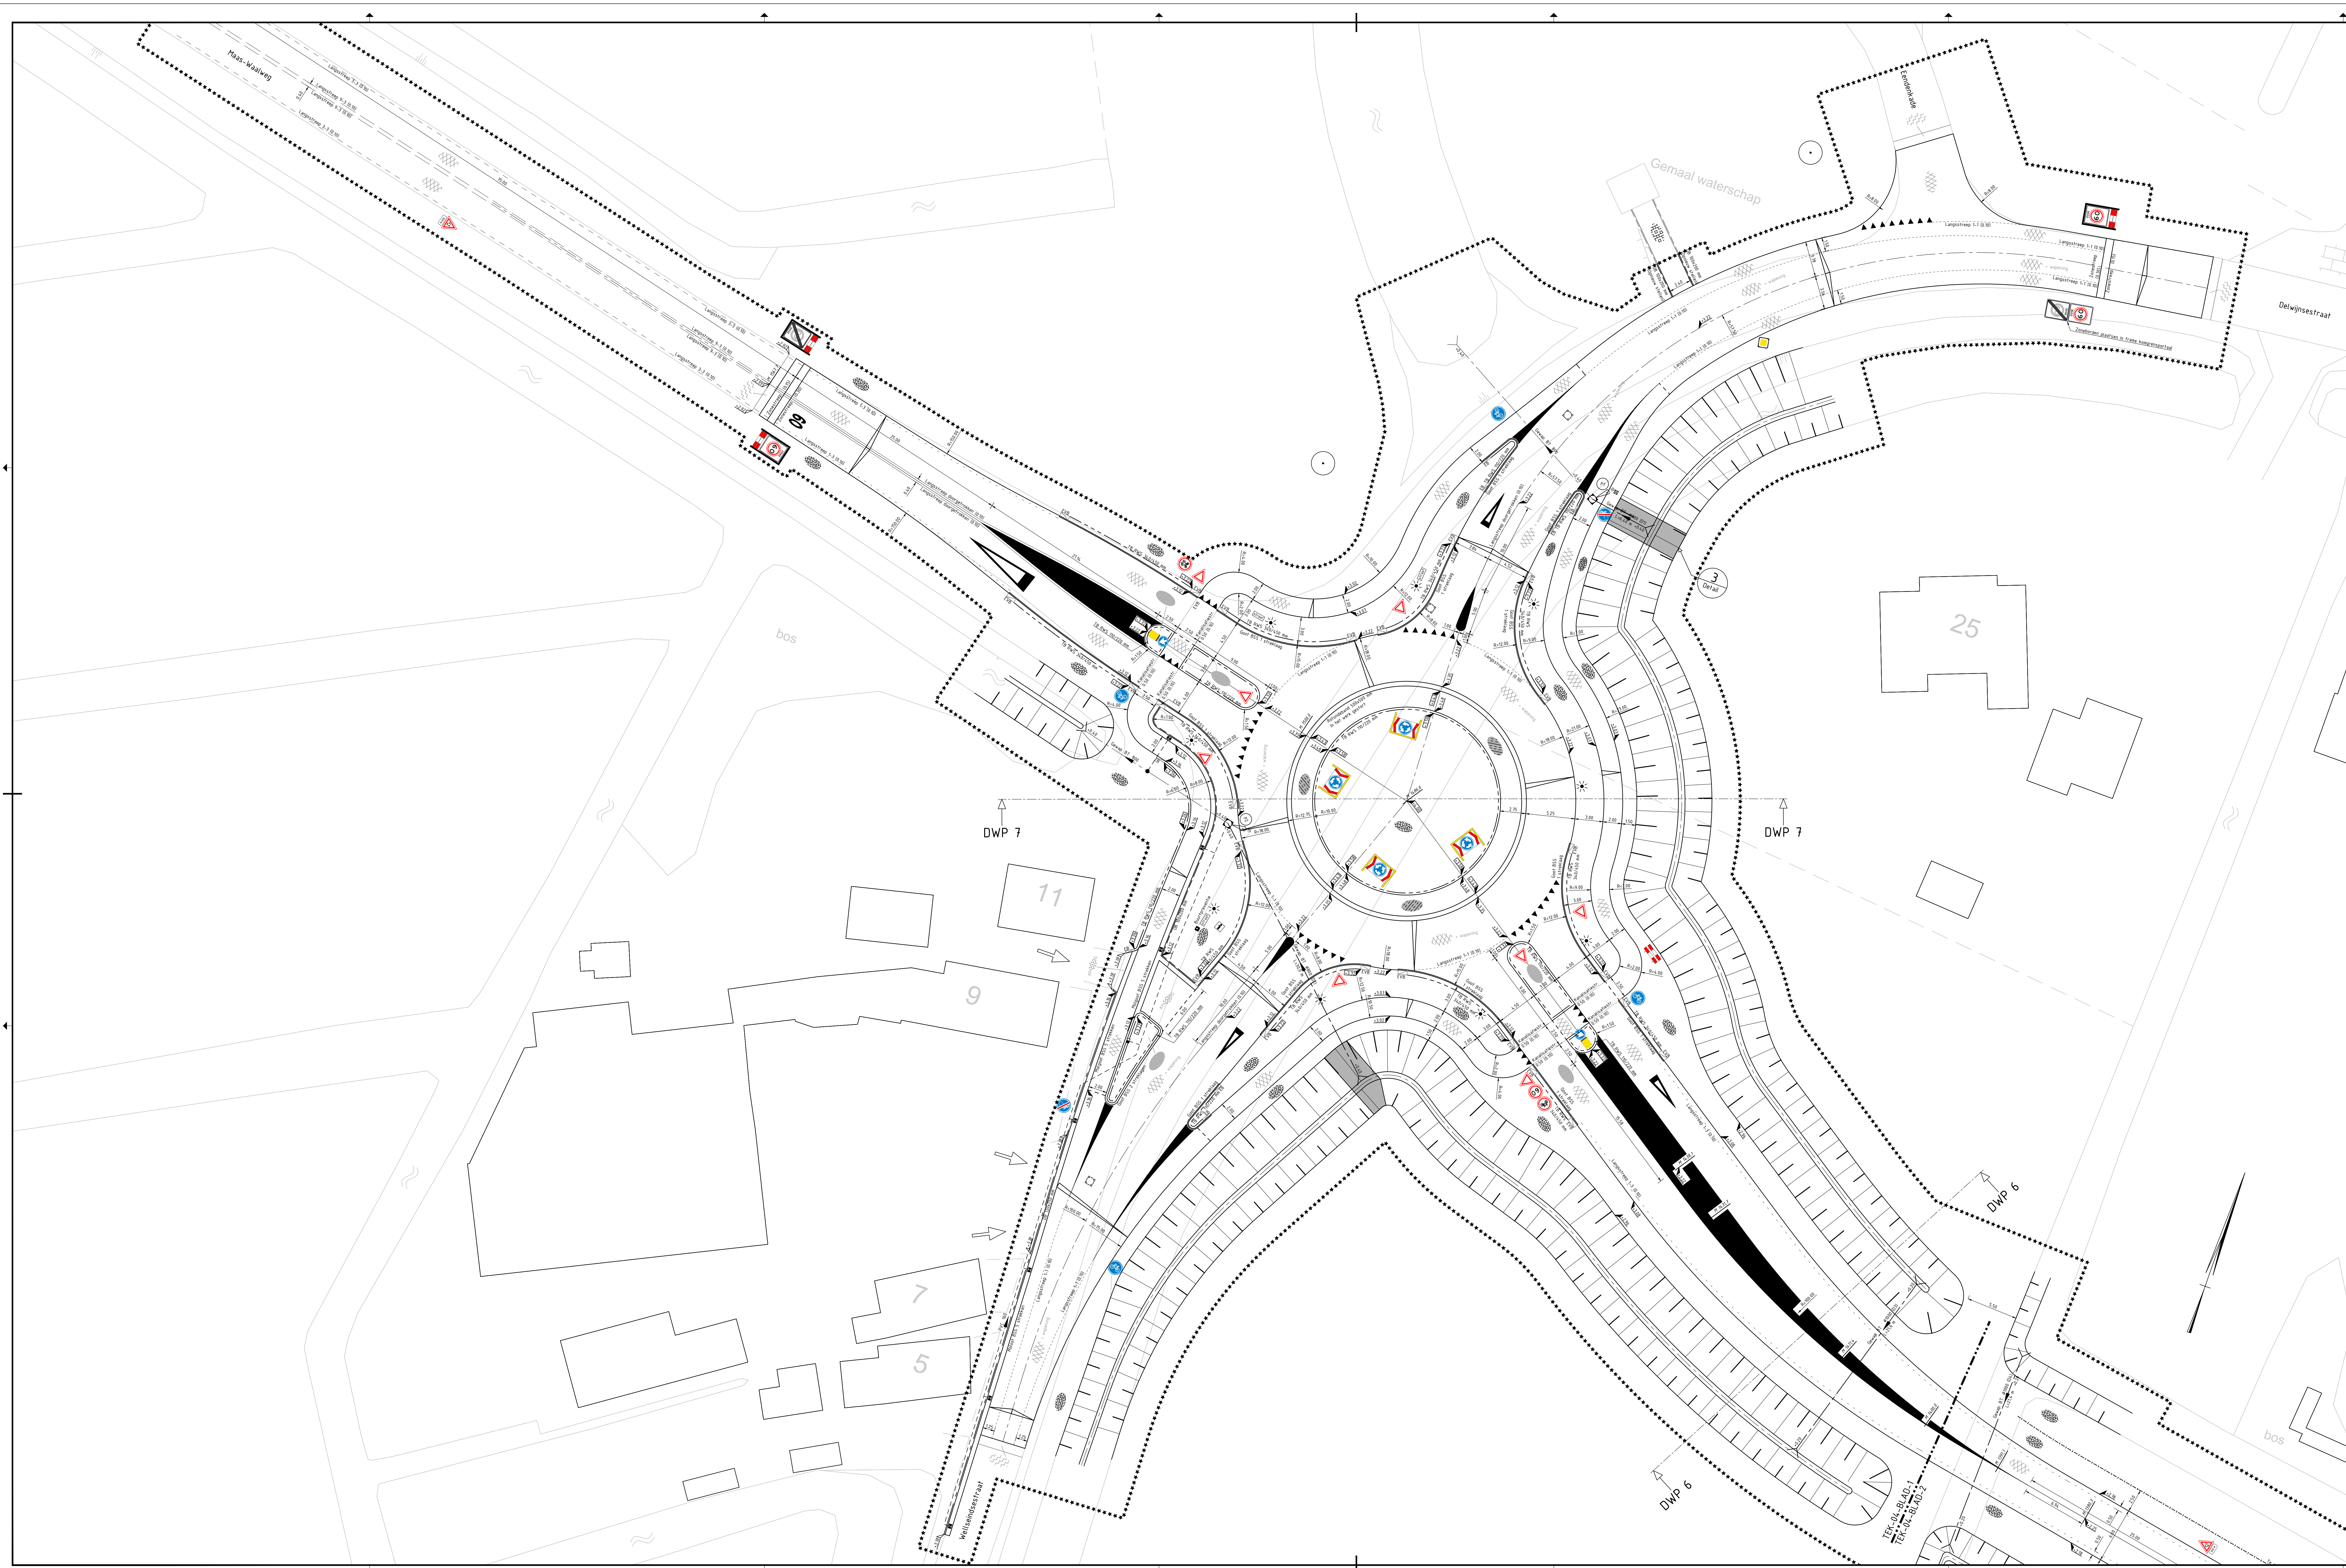

Legenda	
	Opsiutband 100x200 mm
	Boor
	Straatkolk 450x350 mm
	Asfalt
	Grasbetonsteen
	As weg
	Groene afsluiting max hoogte 180m
	Werkgrens
	Kokaansluiting HWA PVC 125 mm
	Kokaansluiting HWA PVC 160 mm
	Dukerleiding beton 800 mm
	Dukerleiding beton 800 mm
	Goot B55 keiformaat
	Opsiutband 100x200 mm
	Trochroband RWS 3x4x450x250 mm
	Trochroband RWS 100/220x250 mm
	Voorkantband
	Kantverharding
	Materiaalgreis verharding
	Freesvak asfalt
	Kanalisatiestreek 0.50 (0.10)
	Zonemarkering
	Langsstreek 1-1 (0.10)
	Langsstreek 1-3 (0.10)
	Langsstreek 3-3 (0.10)
	Langsstreek 3-3 (0.10)
	Langsstreek stuurgelrokken (0.30)
	Inzaaien gras
	Lichtmast
	Inlaat kolk
	Straatkolk 450x300 mm
	Stroominrichting duiker en kolkleiding
	Asfalt
	Freesvak asfalt
	Ongewapend beton insitu gesterkt * patroon (B55 KF halfsteenverband) - middengalerder
	Ongewapend beton insitu gesterkt * patroon (Cobbestofen) - rammelstrook rotonde
	B55 keiformaat keperverband
	Grasbetonsteen
	Markering driehoek 50/50
	Markering symbool 60 x 40m
	Voorwaarschuwingdriehoek 4.0m
	Voorwaarschuwingdriehoek 8.0m
	Rotondeband in het werk gesterkt
	Punttek

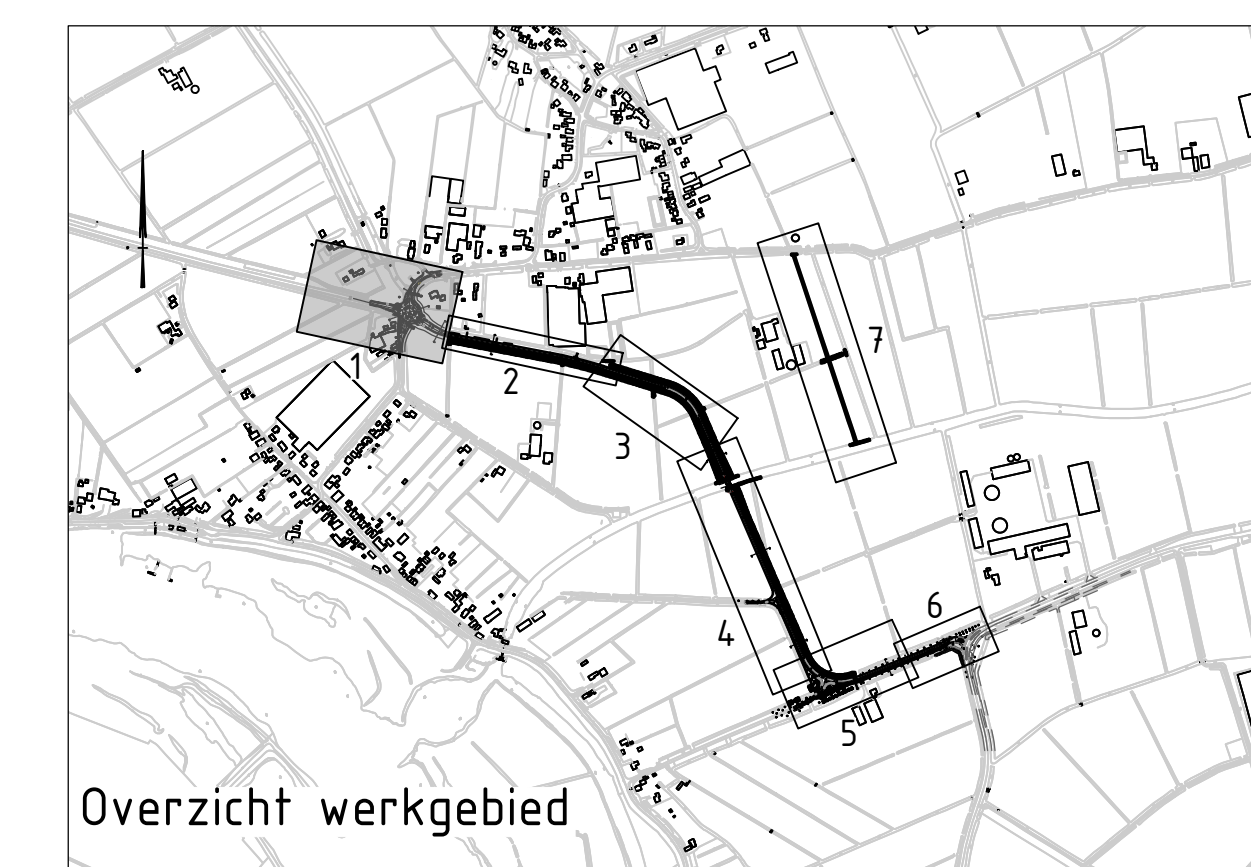

Opmerkingen

- Peilmaten in meters t.o.v. N.A.P. tenzij anders vermeld;
- Aansluithoogte openbare ruimte - particulier terrein (perceelsgrens) is bij benadering aangegeven.
- Exacte aansluithoogte(n) in het werk te bepalen i.o.m. de directie;
- Maatvoering in meters tenzij anders vermeld;
- Diameters in mm, tenzij anders vermeld.

Totaaloverzicht tekeringen

Tekre:	Omschrijving	Bladen:
2019-25-BT-001	Opbreuktekening bestaande situatie	11/m 6
2019-25-BT-002	Voorbelasting en grondwerktekening	11/m 6
2019-25-BT-003	Grondwerk dwarsprofielen	
2019-25-BT-004	Aanlegtekening bovengrondse inrichting	11/m 7
2019-25-BT-005	Aanlegtekening totaal overzicht	
2019-25-BT-006	Dwarsprofielen	
2019-25-BT-007	Lengteprofiel	

B	--	--	--	--	--	--	--
A	Besteksfekting			28-04-22	M van der Pol	M van Halder	
Code	Omschrijving	Datum	Gedekend	Deconcentreerd			
Gedekend door	Deconcentreerd door	Paraf. Pl.	Gedepheerd	Documentstatus			
M van der Pol	M van Halder		28-04-22	DEFINITEF			
Datum uitgifte	Projectnummer	Schaal	Formaat	Tekeningnummer	Variant	Blad	Van
28-04-22	2019-25	1200	A0 Bx1x104	2019-25-B1-004		1	Van 3

Zaltbommel / Maasdriel

Project
Doortrekken Maas-Waalweg

Onderdeel	
Bestekstekening	
Aanlegtekening	
Bovengrondse inrichting	

