


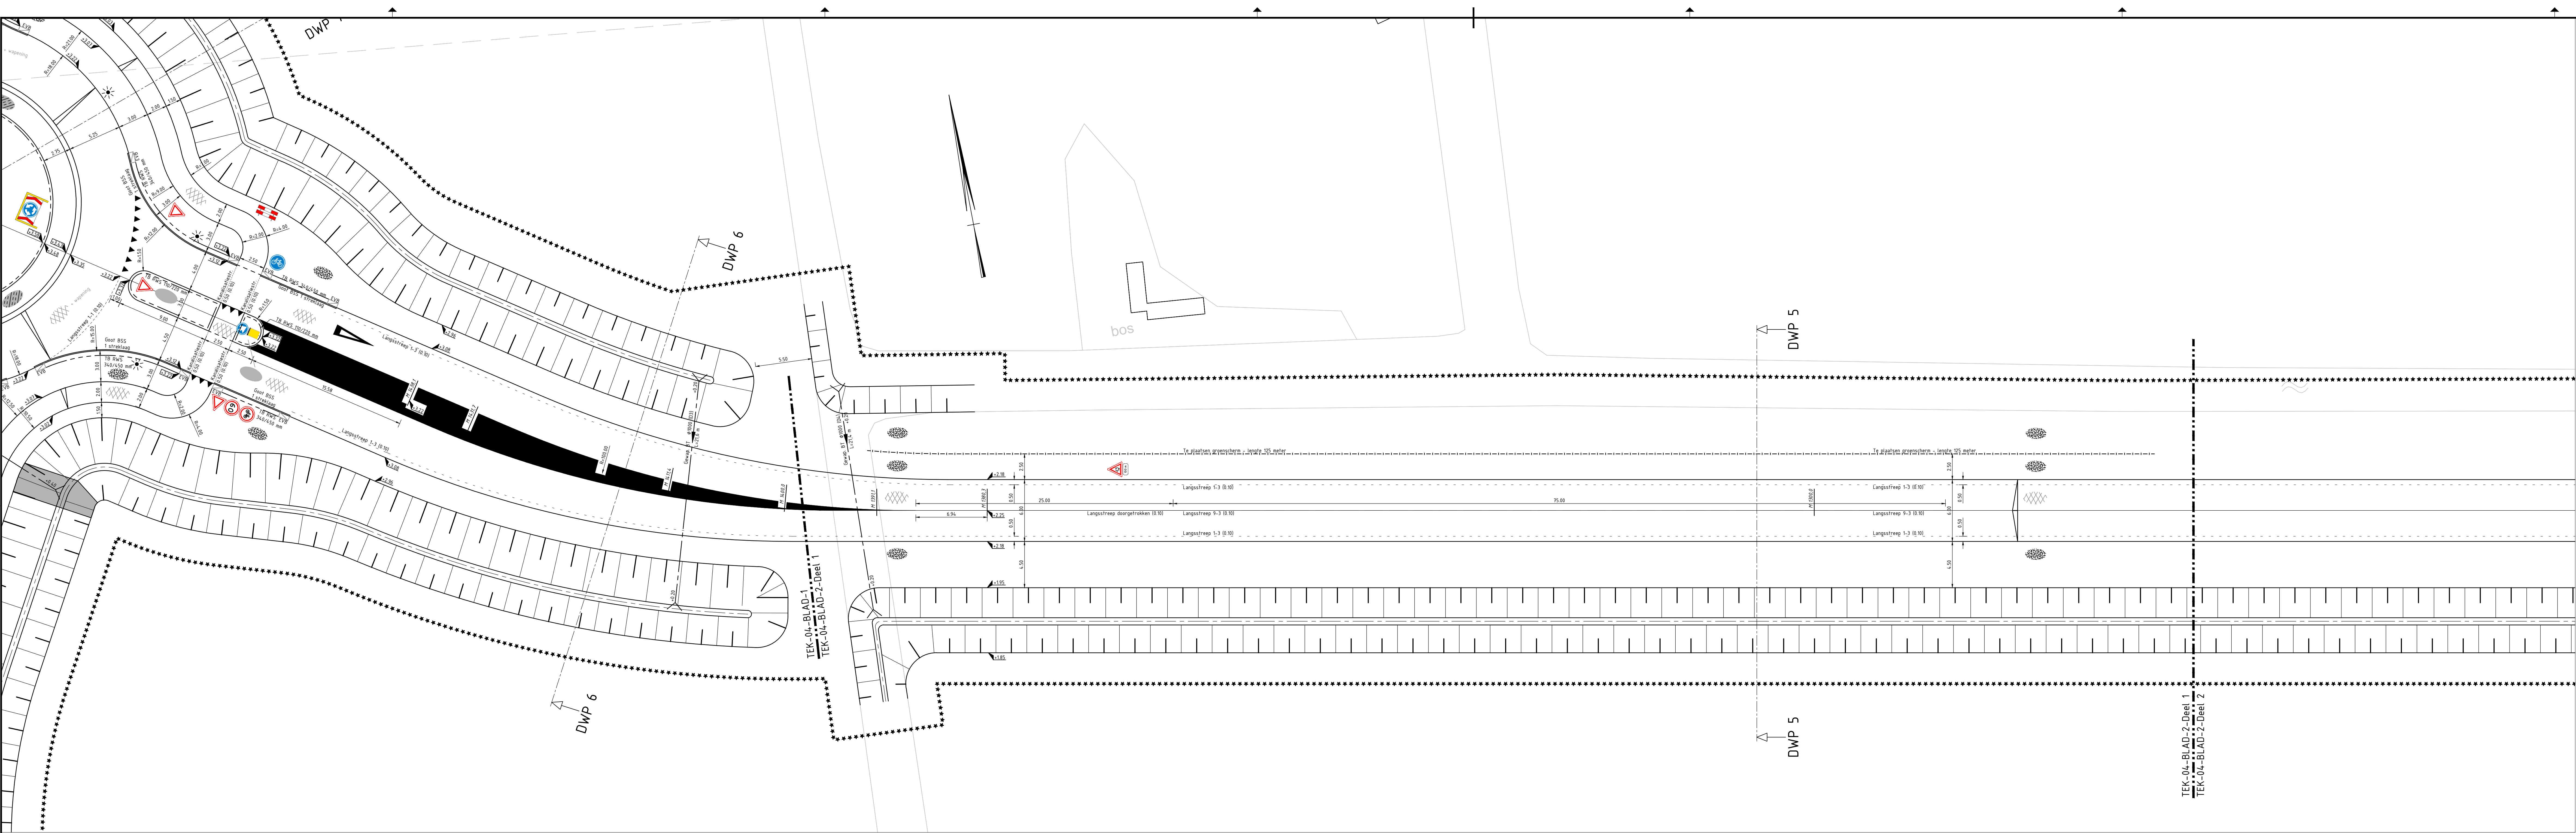

Legenda

As watergang

As weg

Groene afsterming max. hoogte 180 m

Werkgrens

Dukerleiding beton 1000 mm

Dukerleiding beton 500 mm

Dukerleiding beton 800 mm

Goot BSS kefbeton

Trottoirband RWS 340/450x250 mm

Trottoirband RWS 110/220x250 mm

Voorkantband

Kantverharding

Materialisgrens-verharding

Kanalisatiefreep 0.50 (0.10)

Langstreef 1-1 (0.10)

Langstreef 1-3 (0.10)

Langstreef 0.30-2.70 (0.10)

Langstreef 9-3 (0.10)

Langstreef doorgetrokken (0.10)

Inzaaien gras

Lichtmast

Stroomrichting dukerleiding

Asfalt

Ongewapend beton insitu gestort + patroon (BSS XF halfsteenverband) - middengleider

Gewapend beton insitu gestort + patroon (Cobblestone) - rammelestrook refonde

Markering driehoek 50/50

Voorwaarschuwingsschwaab 4.0

Puntstuk

As watergang

As weg

Groene afsterming max. hoogte 180 m

Werkgrens

Dukerleiding beton 1000 mm

Dukerleiding beton 500 mm

Dukerleiding beton 800 mm

Goot BSS kefbeton

Trottoirband RWS 340/450x250 mm

Trottoirband RWS 110/220x250 mm

Voorkantband

Kantverharding

Materialisgrens-verharding

Kanalisatiefreep 0.50 (0.10)

Langstreef 1-1 (0.10)

Langstreef 1-3 (0.10)

Langstreef 0.30-2.70 (0.10)

Langstreef 9-3 (0.10)

Langstreef doorgetrokken (0.10)

Inzaaien gras

Lichtmast

Stroomrichting dukerleiding

Asfalt


Ongewapend beton insitu gestort + patroon (BSS XF halfsteenverband) - middengleider

Gewapend beton insitu gestort + patroon (Cobblestone) - rammelestrook refonde

Markering driehoek 50/50

Voorwaarschuwingsschwaab 4.0

Puntstuk

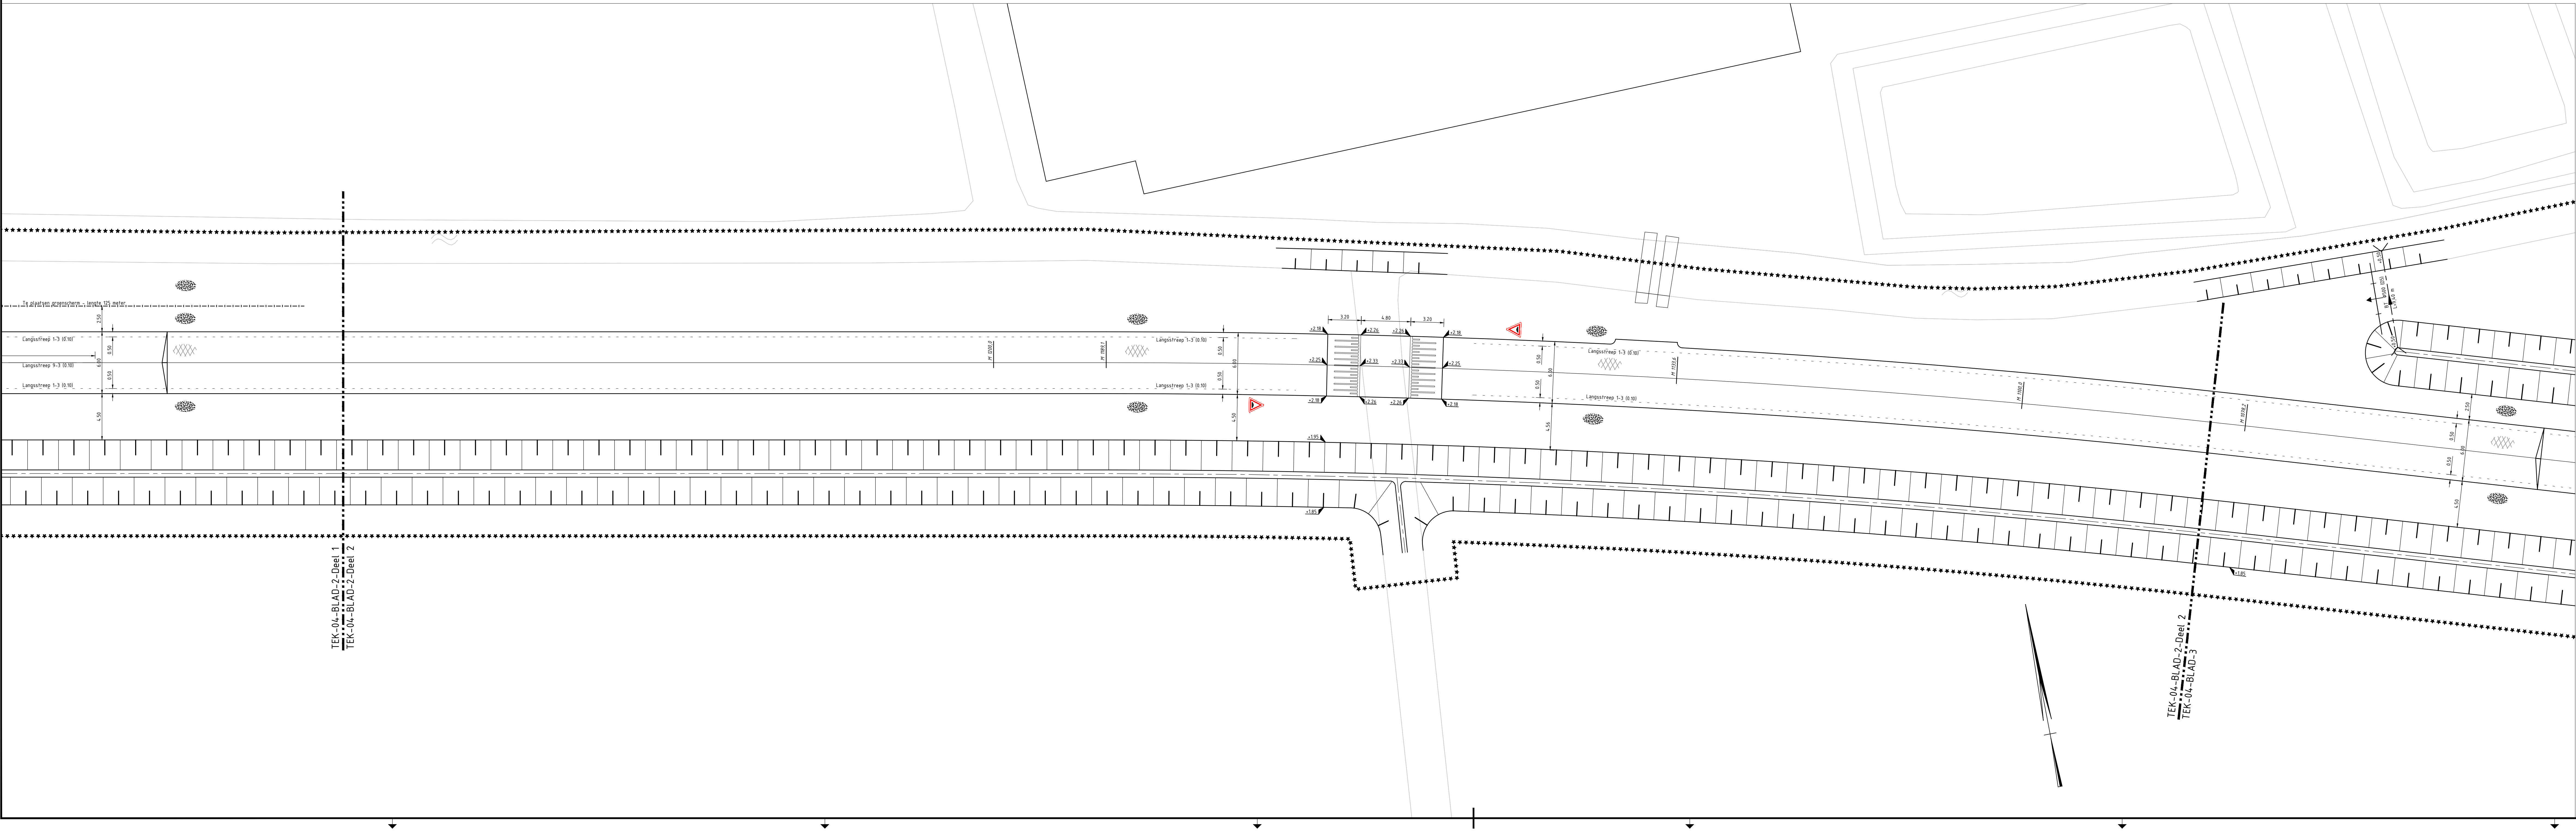

Overzicht werkgebied

Opmerkingen

- Peilmaten in meters t.o.v. N.A.P. tenzij anders vermeld.

- Aansluiting op bestaande riolering - particulier terrein (perceelsgrens) is bij benadering aangegeven.

- Exacte aansluiting(en) in het werk te bepalen i.o.m. de directie.

- Houtwoning in meters tenzij anders vermeld.

- Diameters in mm, tenzij anders vermeld.

Totaaloverzicht tekentekeningen

Tekentekening

Omschrijving

Bladen

2019-25-BT-001

Opbrengstbestaande situatie

1/16

2019-25-BT-002

Voorbereiding en grondontbrengst

1/16

2019-25-BT-003

Grondwerk dwarsprofielen

1/16

2019-25-BT-004

Aanlegtekening bovengrondse inrichting

1/16

2019-25-BT-005

Aanlegtekening totaal overzicht

1/16

2019-25-BT-006

Dwarsprofielen

1/16

2019-25-BT-007

Langteprofiel

1/16

| Code           | omschrijving                           | bestemmingscode | datum          | getekend                         | getekend | getekend       | getekend                 |      |
|----------------|----------------------------------------|-----------------|----------------|----------------------------------|----------|----------------|--------------------------|------|
| 2019-25-BT-001 | Opbrengstbestaande situatie            | 1/16            | 2019-25-BT-002 | Voorbereiding en grondontbrengst | 1/16     | 2019-25-BT-003 | Grondwerk dwarsprofielen | 1/16 |
| 2019-25-BT-004 | Aanlegtekening bovengrondse inrichting | 1/16            | 2019-25-BT-005 | Aanlegtekening totaal overzicht  | 1/16     | 2019-25-BT-006 | Dwarsprofielen           | 1/16 |
| 2019-25-BT-007 | Langteprofiel                          | 1/16            |                |                                  |          |                |                          |      |

Zaltbommel / Maasdriel

Project

Doortrekken Maas-Waalweg

Bestektekening

Aanlegtekening

Bovengrondse inrichting