



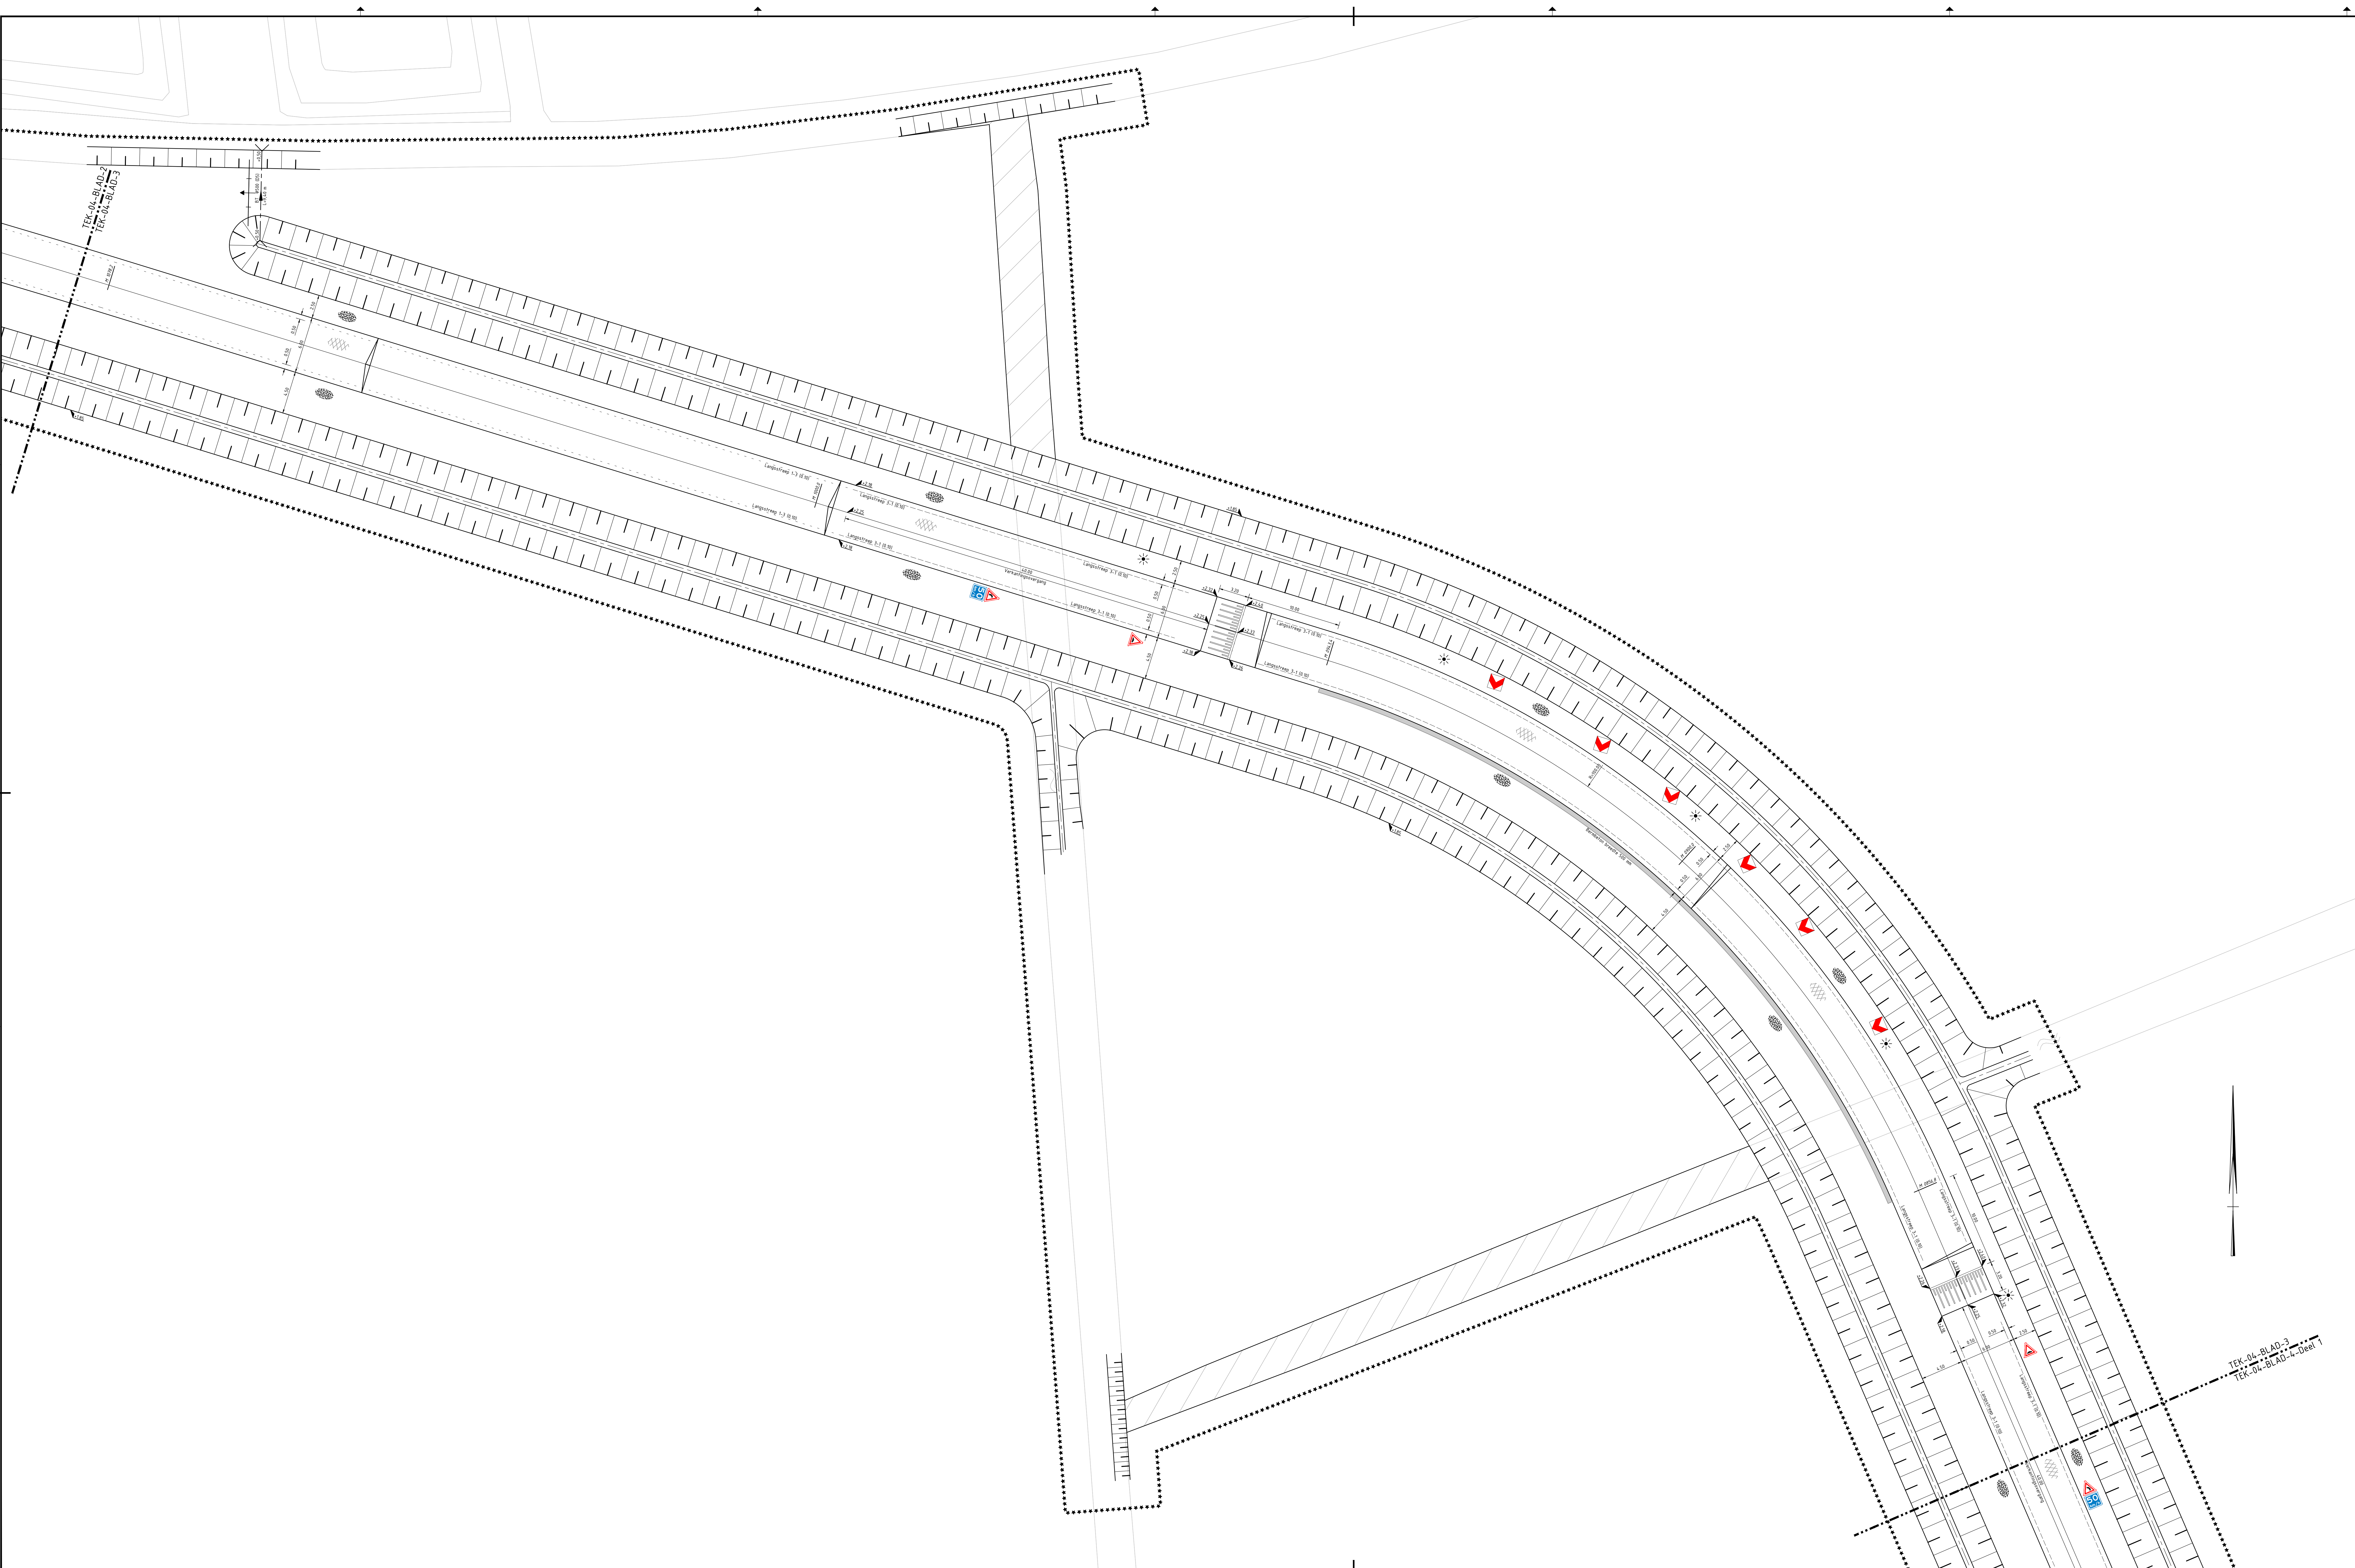

Legenda	
Hout	
---	As watergang
---	As weg
*****	Werkgrens
---	Dukerleiding beton 500 mm
---	Kantverharding
---	Langsstreep 1-3 (0.10)
---	Te dempen watergang
---	Incazen gras
---	Lichtmast
---	Stroomrichting dukerleiding
---	Asfalt

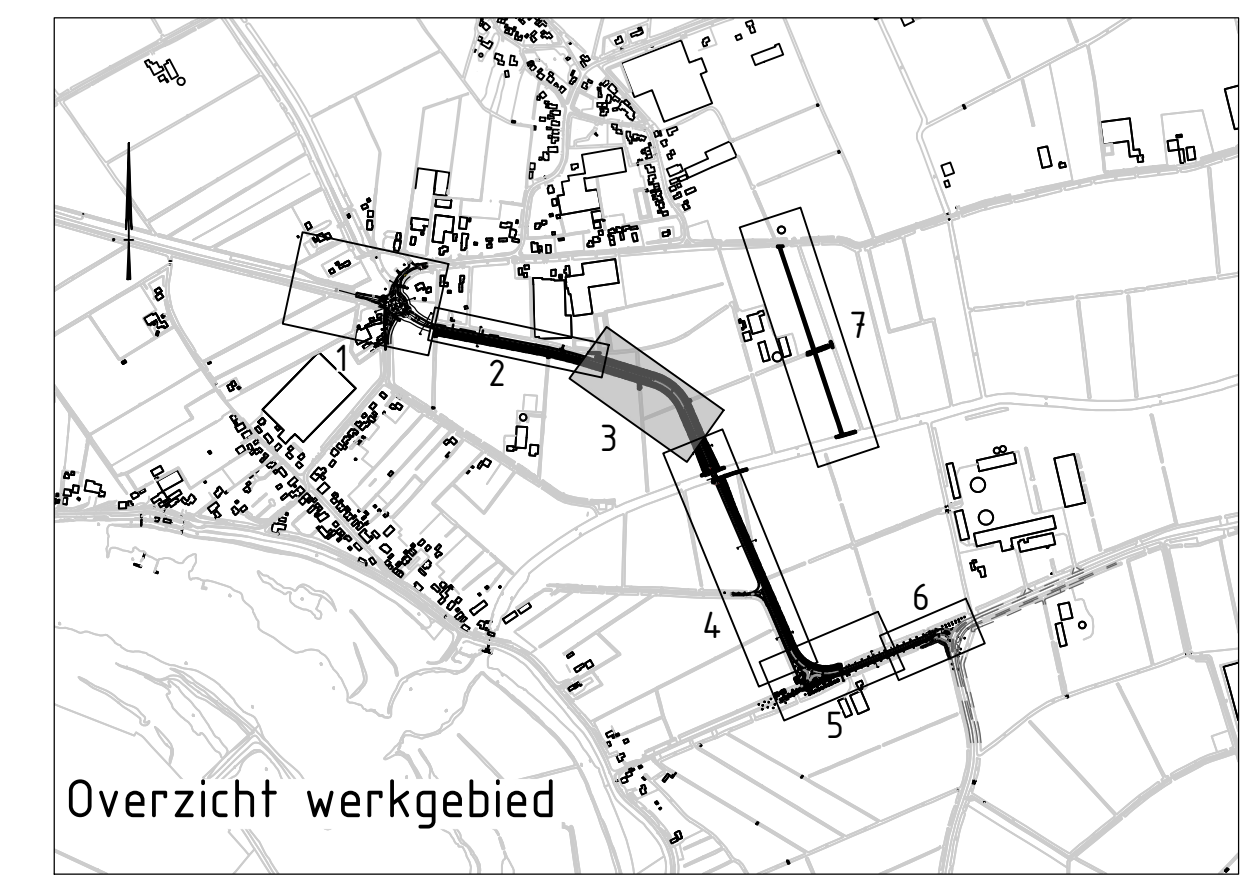

Opmerkingen

- Peilswaai in meters t.a.v. N.A.P. tenzij anders vermeld.
- Aansluiting op openbare ruimte - particulier terrein (perceelsgrens) is bij benadering aangegeven.
- Exacte aansluiting op openbare ruimte is bij benadering aangegeven.
- Hoofdweg in meters tenzij anders vermeld.
- Diameter in mm, tenzij anders vermeld.

Totaaloverzicht tekeningen

Tekst	Omschrijving	Bladen
2019-25-BT-001	Opmerkingen bestaande situatie	1 t/m 5
2019-25-BT-002	Voorbereiding en grondwerkstaking	1 t/m 6
2019-25-BT-003	Grondwerk dwarsprofielen	1 t/m 7
2019-25-BT-004	Aanlegtekening bovengrondse inrichting	1 t/m 8
2019-25-BT-005	Aanlegtekening totaal overzicht	1 t/m 9
2019-25-BT-006	Dwarsprofielen	1 t/m 10
2019-25-BT-007	Lengteprofiel	1 t/m 11

A	B	C	D
Bestekstaking	28-04-2022	M. van der Pol	M. van Halder
Uitvoering	28-04-2022	M. van der Pol	M. van Halder

Gepland door	Gepland door	Gepland door	Gepland door	Gepland door	Gepland door
M. van der Pol	M. van Halder	M. van Halder	M. van Halder	M. van Halder	M. van Halder
28-04-22	2019-25	2019-25	2019-25	2019-25	2019-25
2019-25	2019-25	2019-25	2019-25	2019-25	2019-25

Zaltbommel / Maasdriel

Project: Doortrekken Maas-Waalweg

Overheid: Bestekstaking, Aanlegtekening, Bovengrondse inrichting

Zaltbommel

