



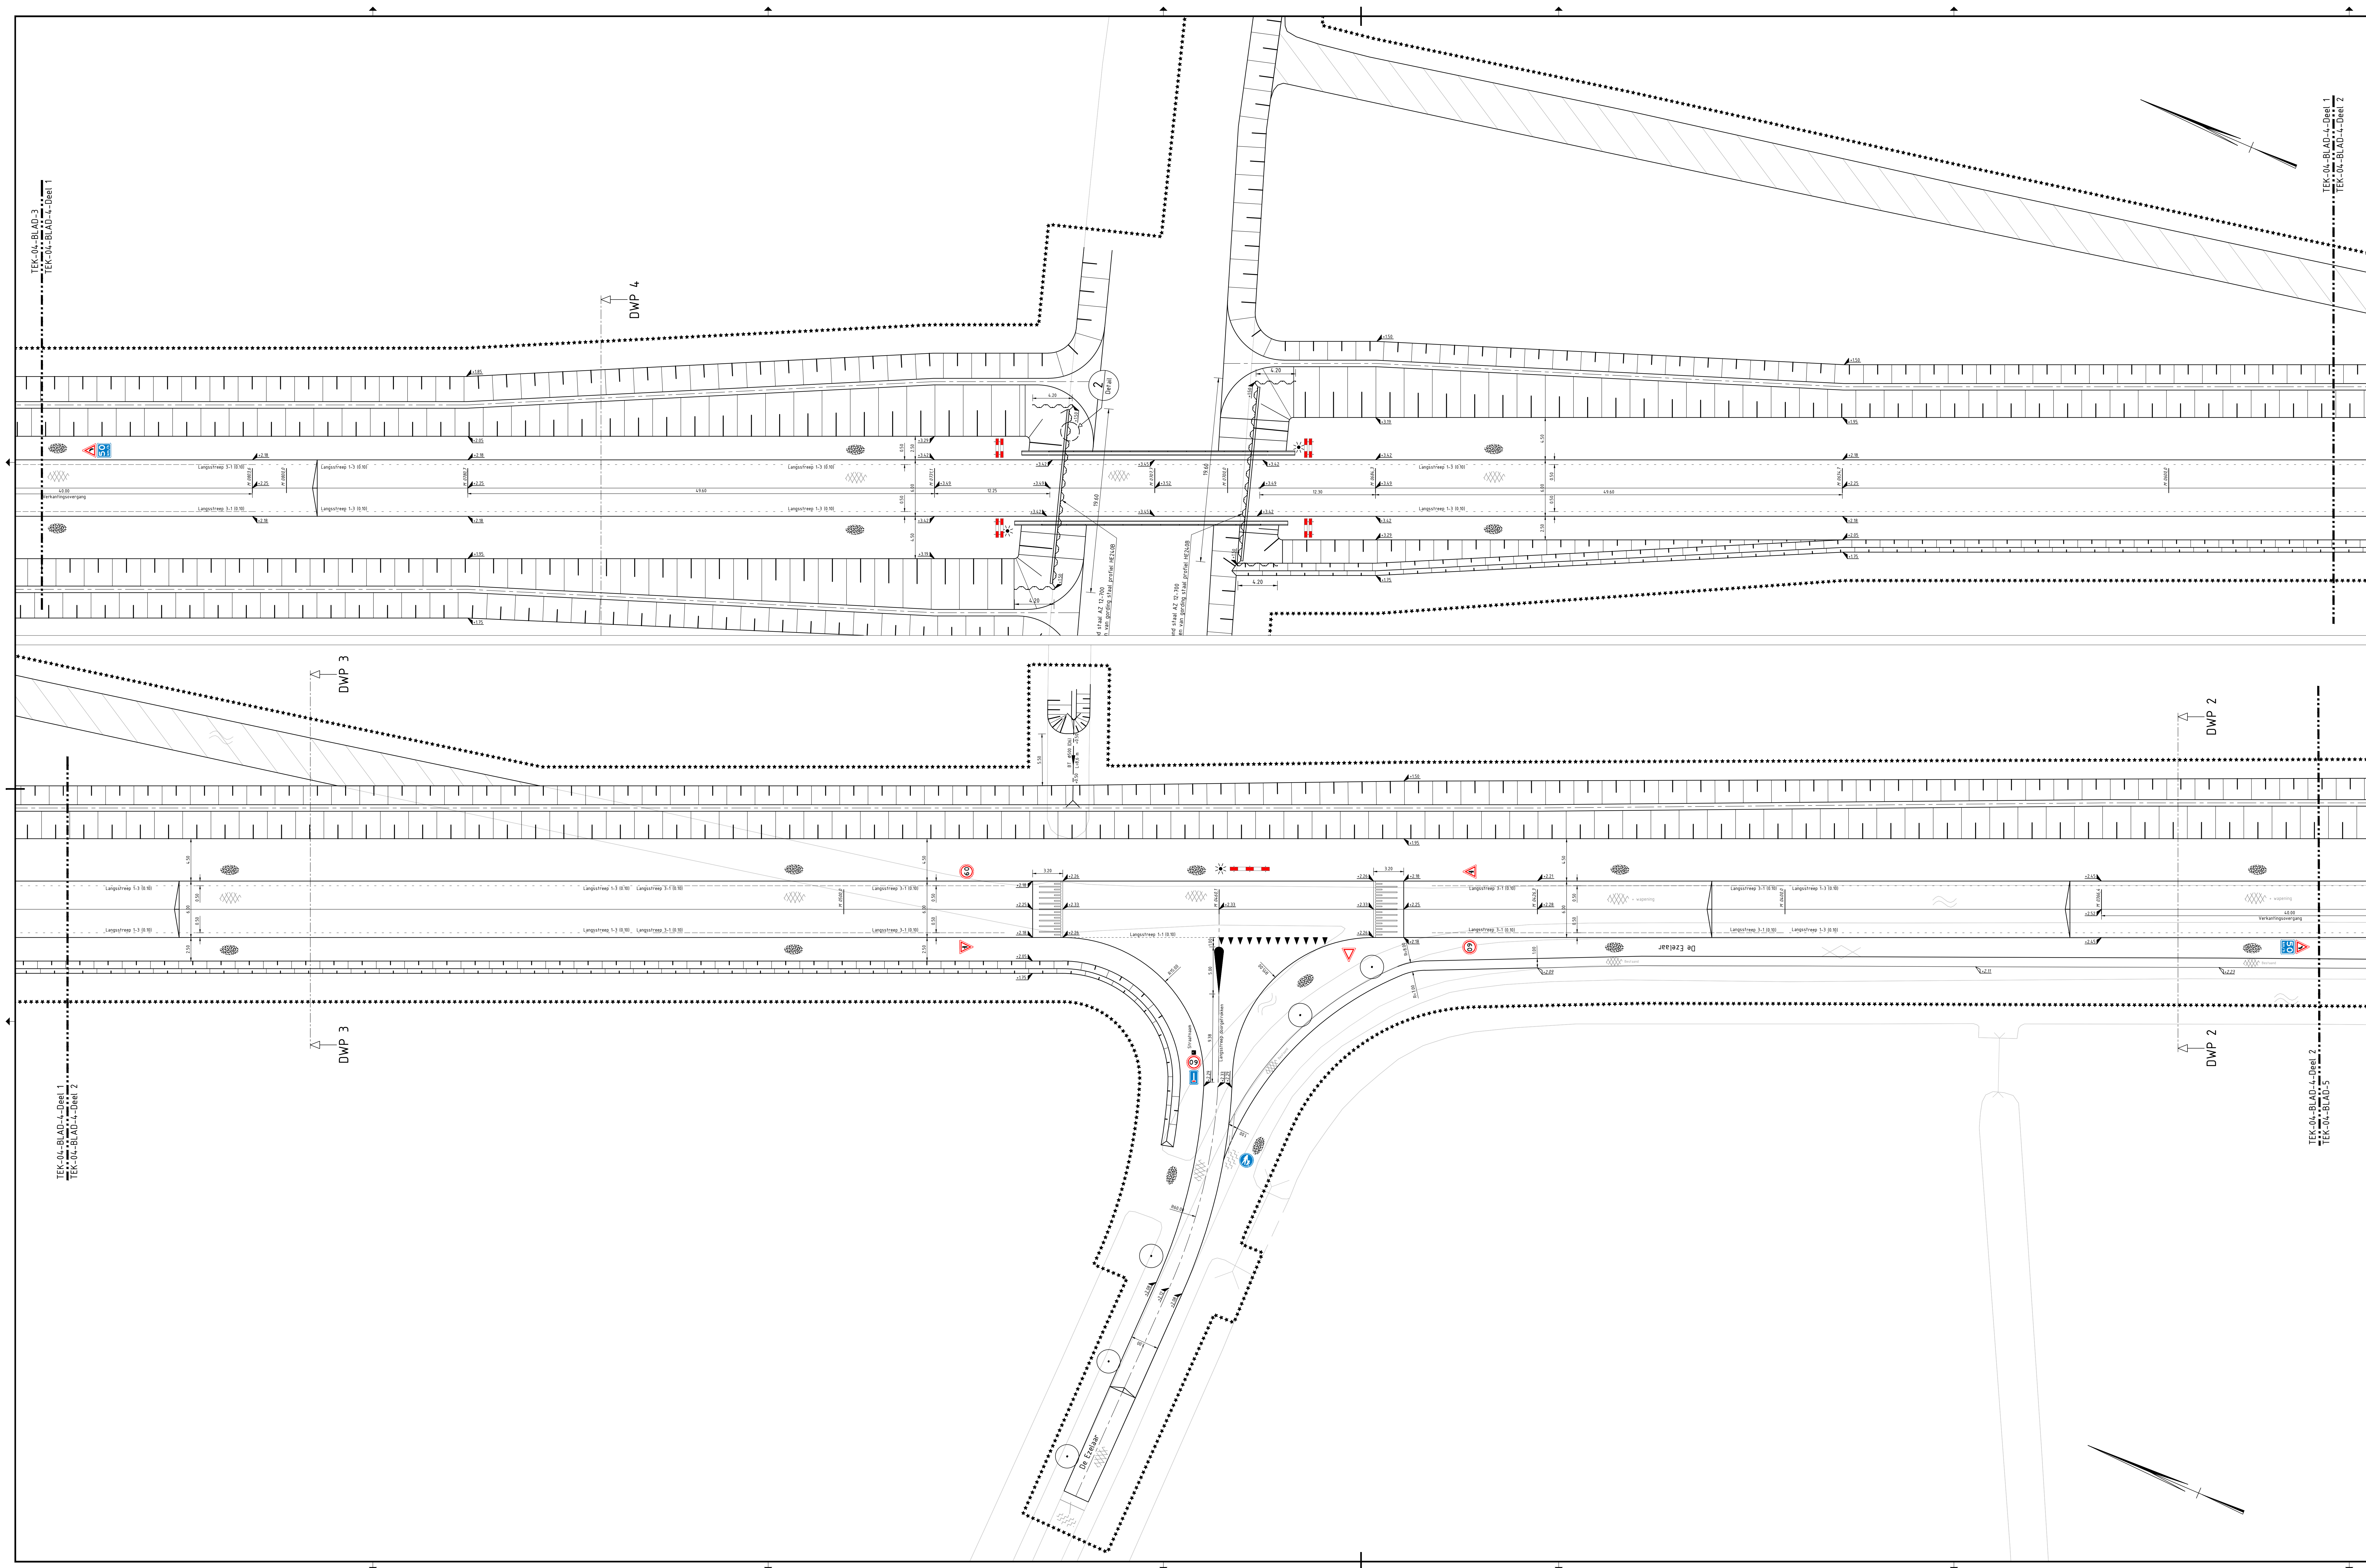

Legenda	
Bestand	
	Bestand Asfalt
	Bestand Beton
Nieuw	
	Nieuw Asfalt
	Nieuw Beton

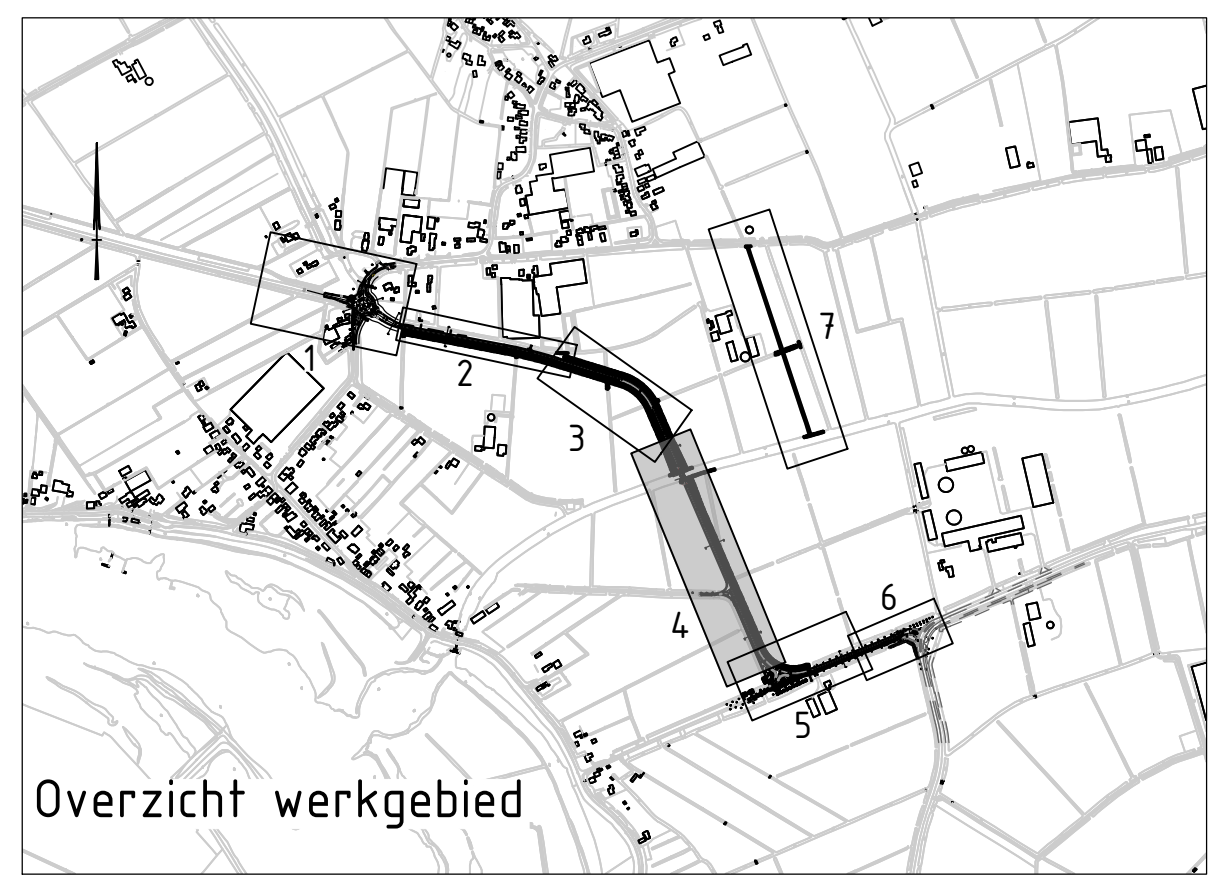

Opmerkingen

- Puntwaarde in meters t.a.v. N.A.P. tenzij anders vermeld.
- Aansluiting op openbare ruimte - particulier terrein (perceelsgrens) is bij benadering aangegeven.
- Exacte aansluiting op openbare ruimte - particulier terrein (perceelsgrens) is bij benadering aangegeven.
- Hoofdweg in meters tenzij anders vermeld.
- Diameters in mm, tenzij anders vermeld.

Totaaloverzicht tekeningen

Tekst	Omschrijving	Bladen
2019-25-BT-001	Opmerkingen bestaande situatie	1 t/m 5
2019-25-BT-002	Voorbereiding en grondwerkstaking	1 t/m 6
2019-25-BT-003	Grondwerk dwarsprofielen	1 t/m 7
2019-25-BT-004	Aanlegtekening bovengrondse inrichting	1 t/m 7
2019-25-BT-005	Aanlegtekening totaal overzicht	
2019-25-BT-006	Dwarsprofielen	
2019-25-BT-007	Langsprofielen	

A	Bestaande tekening	28-04-2022	M. van der Pol	M. van Halder					
B	Bestaande tekening	28-04-2022	M. van der Pol	M. van Halder					
Zaltbommel / Maasdriel

Project: Doortrekken Maas-Waalweg

Overheid: Bestaande tekening

Aanlegtekening

Bovengrondse inrichting