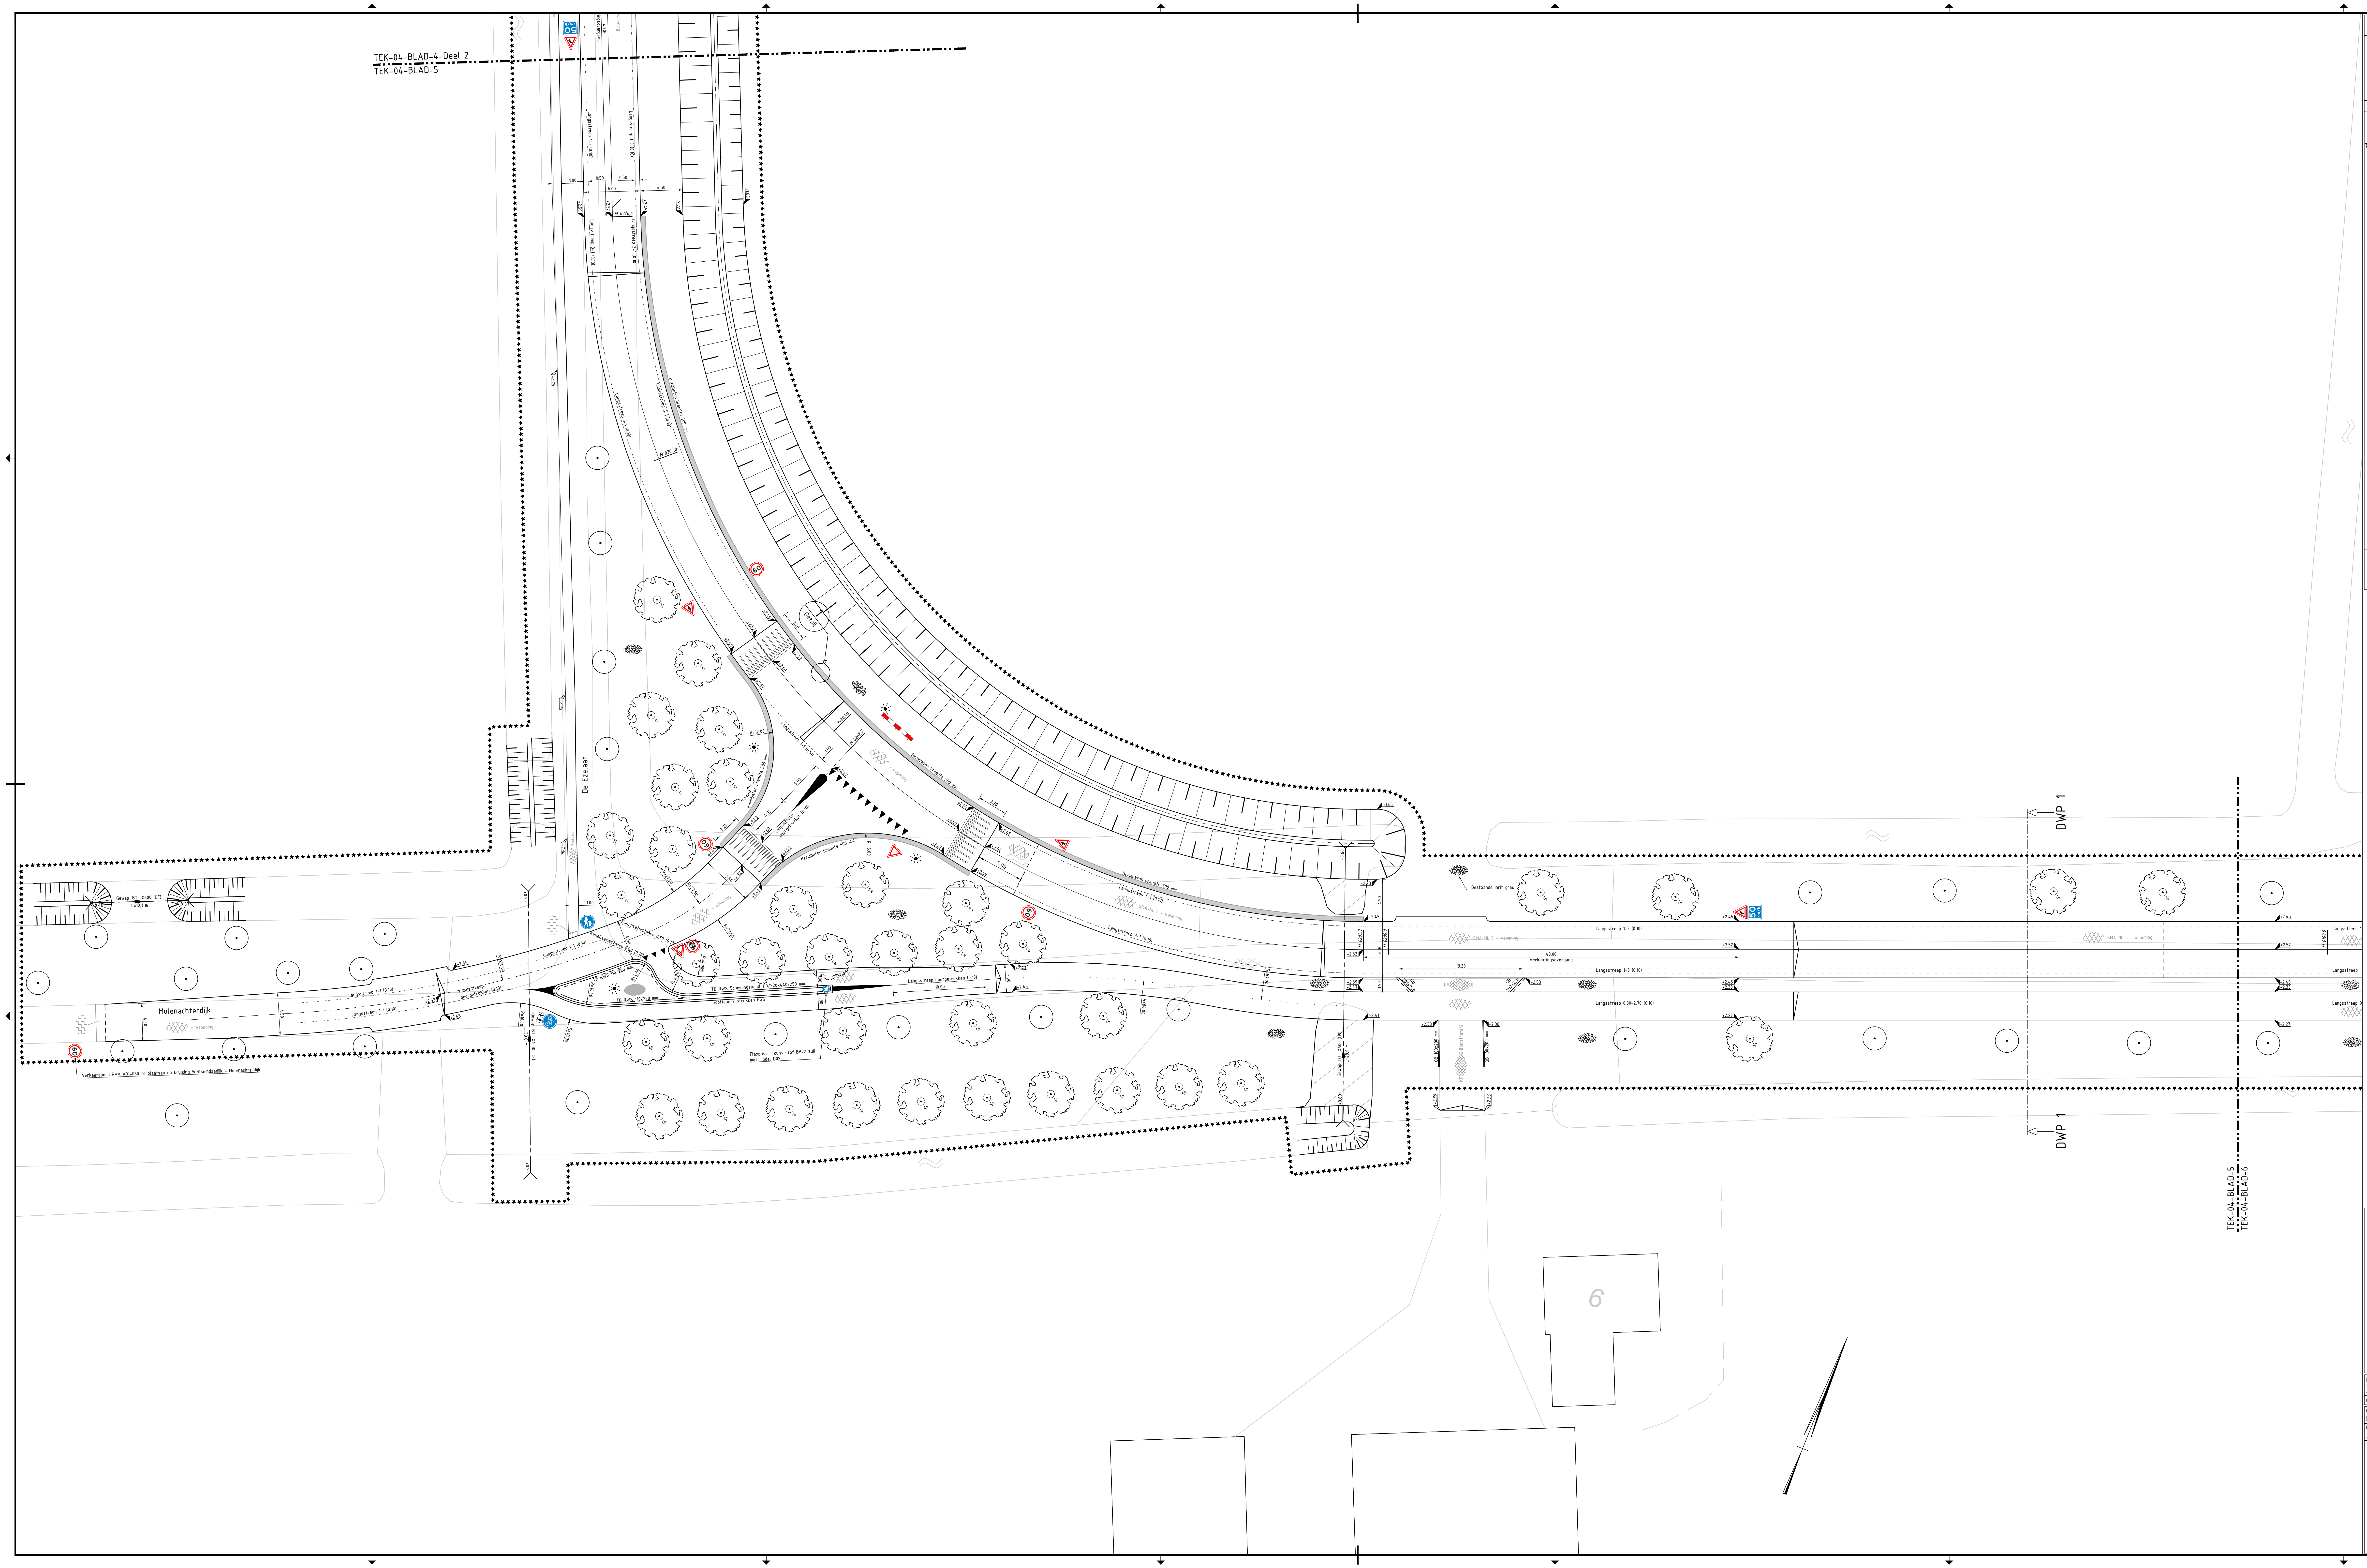
TEK-04-BLAD-4-Deel 2
TEK-04-BLAD-5
De Ezelaar
Molenachterdijk
Langsstreep 1-3 (0.10)
Langsstreep 3-1 (0.10)
Langsstreep 1-1 (0.10)
Langsstreep doorgetrokken (0.10)
Langsstreep 0.30-2.70 (0.10)
Kanalisatiestreep 0.50 (0.10)
Bermbeton breedte 500 mm
M 0326,4
M 0300,0
M 0262,7
M 0202,7
M 0200,0
M 0100,0
Detail
R=12.00
R=80.00
R=15.00
R=27.50
R=120.00
R=10.00
R=84.00
R=87.00
R=4.00
R=2.00
+ wapening
SMA-NL 5 + wapening
Gewap. BT Ø600 (D7) L=10,1 m
Gewap. BT Ø1000 (D8) L=30,0 m
Gewap. BT Ø600 (D9) L=28,9 m
TB RWS 110/220 mm
TB RWS Scheidingsband 110/220x440x250 mm
Gootlaag 2 strekken BSS
Flexpost - kunststof BB22 zuil met model D02
Verkeersbord RVV A01-060 te plaatsen op kruising Wellseindsedijk - Molenachterdijk
Bestaande inrit gras
Verkantingsovergang
40.00
13.20
OB 100x200 mm
OB 200x250
KF G (Herstraten)
DWP 1
DWP 1
TEK-04-BLAD-5
TEK-04-BLAD-6
6
60
50 km/h

Legenda

Bestaand

- Kantverharding
- Boom
- Asfalt

Nieuw

- As watergang
- As weg
- Werkgrens
- Duikerleiding beton 1000 mm
- Duikerleiding beton 600 mm
- Goot BSS keiformaat
- Opsluitband 200x250 mm
- Trottoirband RWS 110/220x250 mm
- Voorkantband
- Kantverharding
- Materiaalgrens verharding
- Freesvak asfalt
- Verharding beton
- Kanalisatiestreep 0.50 (0.10)
- Langsstreep 1-1 (0.10)
- Langsstreep 1-3 (0.10)
- Langsstreep 0.30-2.70 (0.10)
- Langsstreep doorgetrokken (0.10)
- Boom
- Inzaaien gras
- Lichtmast
- Stroomrichting duikerleidingen
- Asfalt
- Freesvak
- Ongewapend beton in het werk gestort met patroon (BSS KF halfsteensverband)
- BSS keiformaat keperverband
- ▼ Markering driehoek 50/50
- ■ Puntstuk
- Verharding beton

Vervallen

- Duikerleiding beton 600 mm
- ⊗ Boom


1
2
3
4
5
6
7
Overzicht werkgebied

Opmerkingen

- Peilmaten in meters t.o.v. N.A.P. tenzij anders vermeld;
- Aansluithoogte openbare ruimte - particulier terrein (perceelsgrens) is bij benadering aangegeven.
- Exacte aansluithoogte(n) in het werk te bepalen i.o.m. de directie;
- Maatvoering in meters tenzij anders vermeld;
- Diameters in mm, tenzij anders vermeld.

Totaaloverzicht tekeningen:

Teknr.:	Omschrijving:	Bladen:
2019-25-BT-001	Opbreektekening bestaande situatie	1 t/m 6
2019-25-BT-002	Voorbelasting en grondwerktekening	1 t/m 6
2019-25-BT-003	Grondwerk dwarsprofielen	
2019-25-BT-004	Aanlegtekening bovengrondse inrichting	1 t/m 7
2019-25-BT-005	Aanlegtekening totaal overzicht	
2019-25-BT-006	Dwarsprofielen	
2019-25-BT-007	Lengteprofiel	

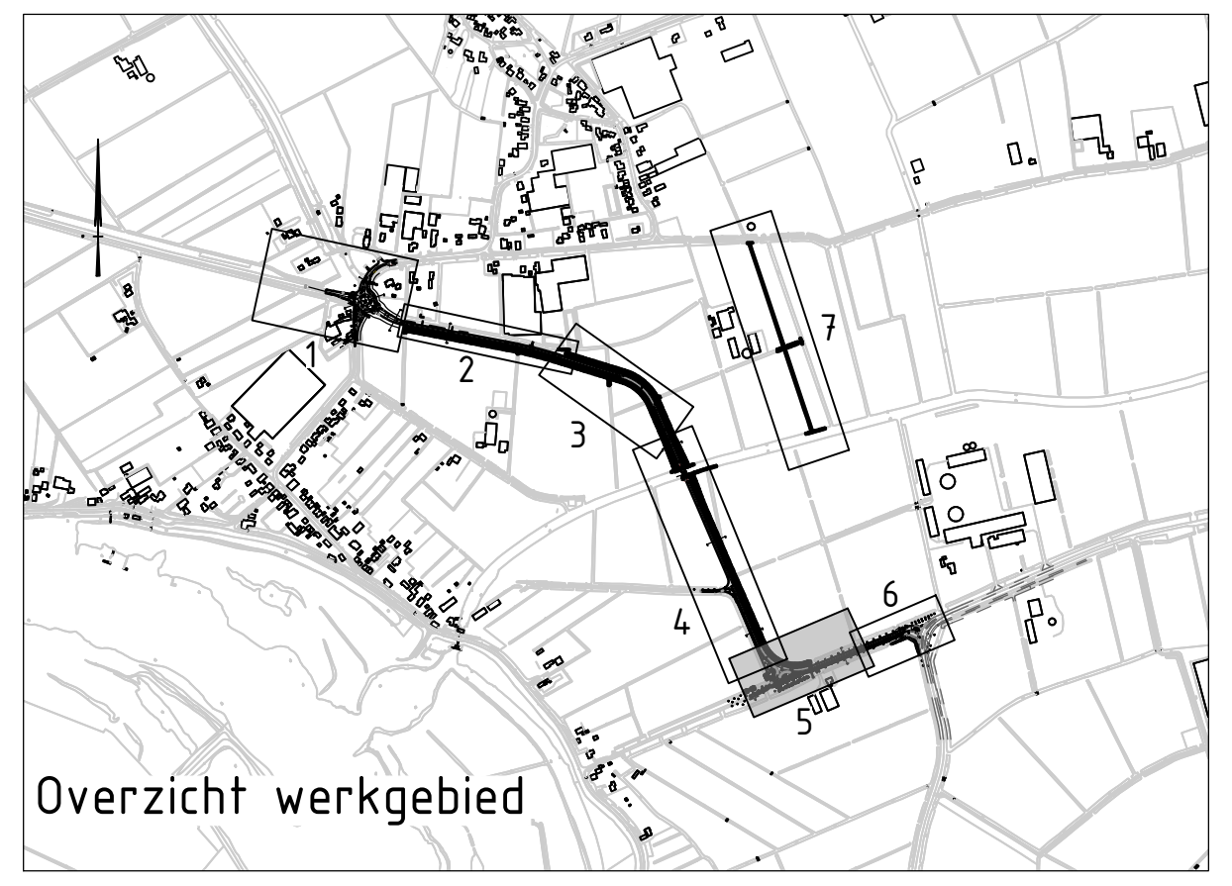0 2 4 6 8m

Code	Omschrijving	Datum	Getekend	Gecontroleerd
B	-	-	-	-
A	Bestekstekening	28-04-2022	M. van der Pol	M. van Halder

Getekend door	Gecontroleerd door	Paraaf PL	Goedgekeurd	Documentstatus
M. van der Pol	M. van Halder		28-04-'22	DEFINITIEF

Datum uitgifte	Projectnummer	Schaal	Formaat	Tekeningnummer	Versie	Blad	Van
28-04-'22	2019-25	1:200	A0 841x1470	2019-25-BT-004	A	5	7

Kern

Zaltbommel / Maasdriel

Project

Doortrekken Maas-Waalweg

Onderdeel

Bestekstekening

Aanlegtekening

Bovengrondse inrichting

Gemeente Zaltbommel

R:\Projecten\Projecten Infra\Delwijnen Maas-Waalweg\Onderdelen\2 Ontwerp en bestek\2-3 bestek\Definitief\2019-25-BT-004-A.dwg