



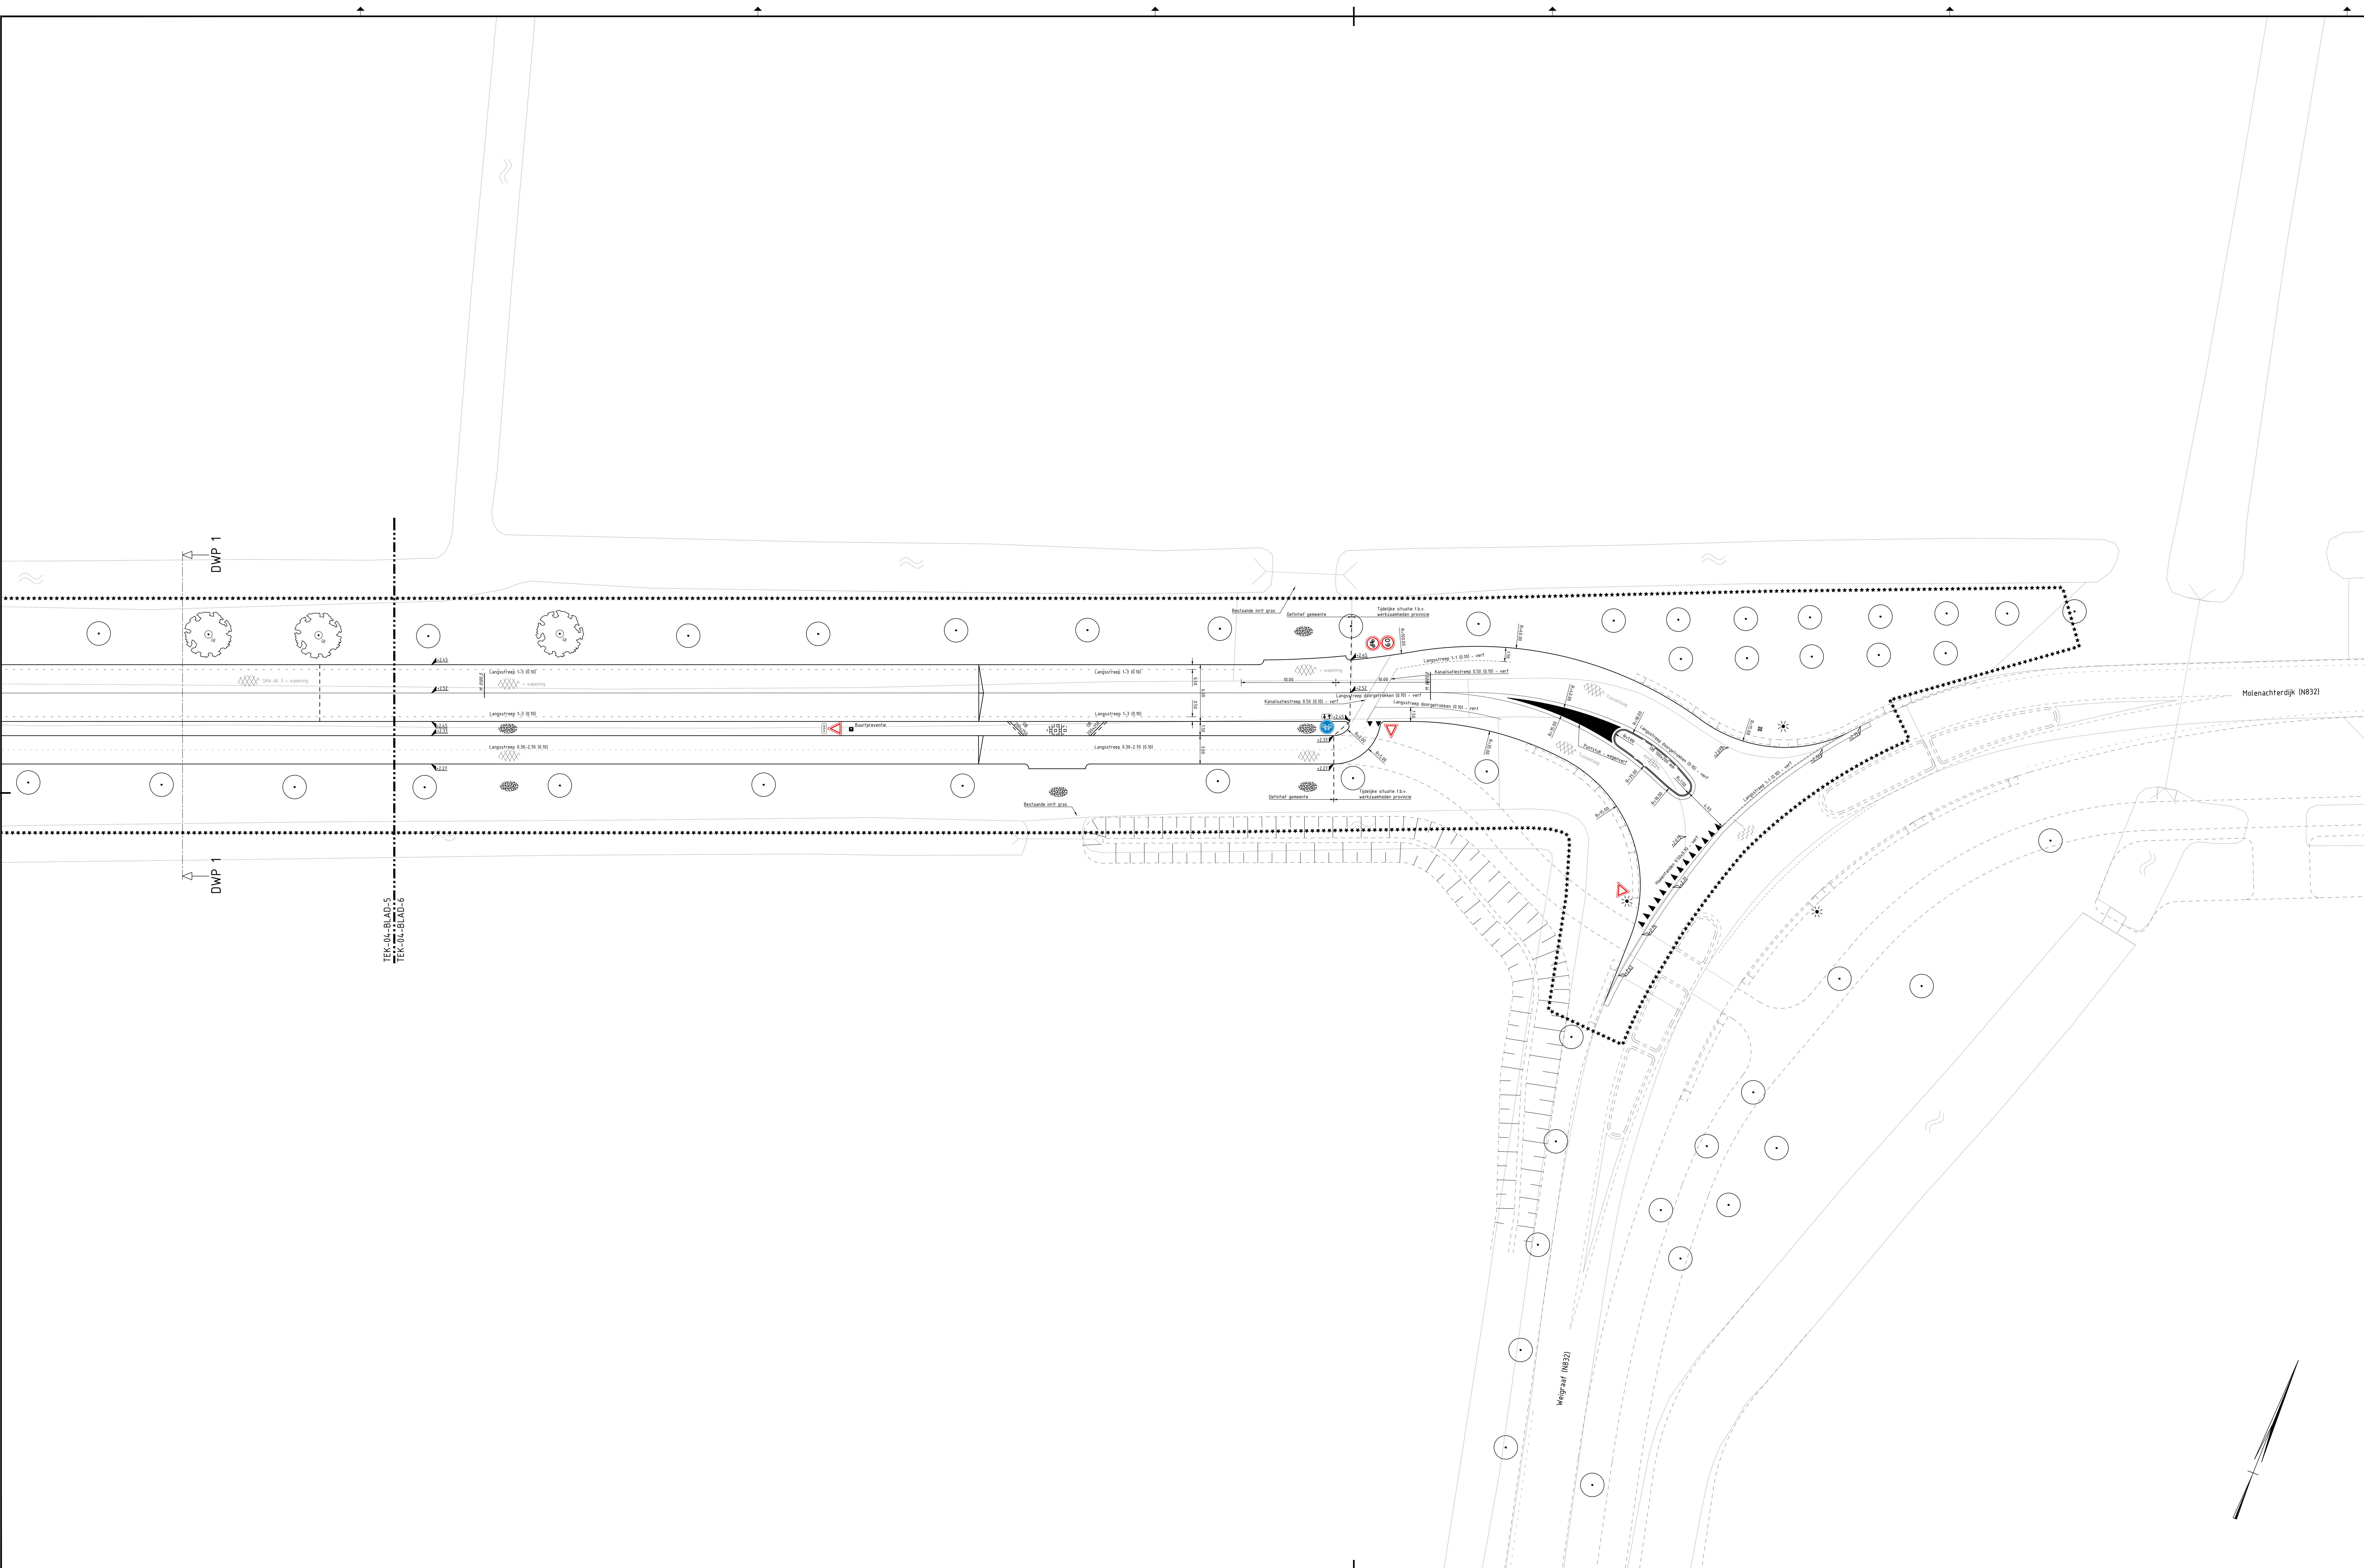

Legenda	
Bestand	
	Kapverharding
	Boon
Nieuw	
	Haag
	Fasegrens
	Werkgrens
	Opsluitband 100x200 mm
	Voorkantband
	Kapverharding
	Materialisatiegrens verharding
	Friesvak asfalt
	Kanalisatiestreep 0.50 (0.10)
	Streep 1-3 (0.10)
	Langstreep 1-3 (0.10)
	Langstreep 0.30-2.70 (0.10)
	Langstreep doorgetrokken (0.10)
Boon	
	Inzaaien gras
	Lichtmast plaatsen door derden
	Asfalt frezen
	Asfalt
	Betonstraatsteen - blokverband - keurformaat - kleur: grijs
	Grasbentegel 600x40x70 mm

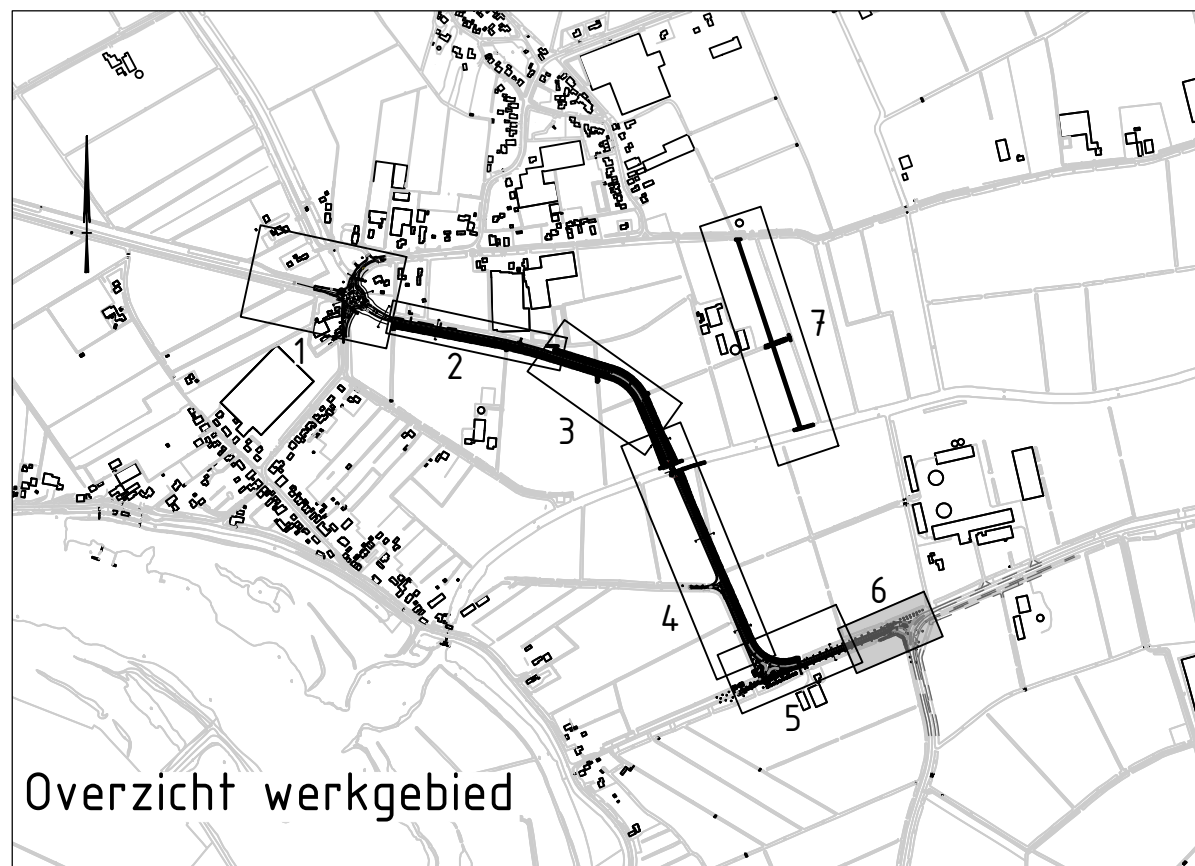

Opmerkingen

- Peilnoten in meters t.a.v. N.A.P. tenzij anders vermeld.
- Aansluiting op openbare ruimte - particulier terrein (perceelsgrens) is bij benadering aangegeven.
- Exacte aansluiting op openbare ruimte is bij benadering aangegeven.
- Hoofdweging in meters tenzij anders vermeld.
- Diameter in mm, tenzij anders vermeld.

Totaaloverzicht tekeningen

Tekst	Omschrijving	Bladen
2019-25-BT-001	Opmerkingen bestaande situatie	1 t/m 5
2019-25-BT-002	Voorbereiding en grondwerkstaking	1 t/m 6
2019-25-BT-003	Grondwerk dwarsprofielen	1 t/m 7
2019-25-BT-004	Aanlegtekening bovengrondse inrichting	1 t/m 7
2019-25-BT-005	Aanlegtekening totaal overzicht	1 t/m 7
2019-25-BT-006	Dwarsprofielen	1 t/m 7
2019-25-BT-007	Langteprofiel	1 t/m 7

B	Besteksteekening	28-04-2022	M. van der Pol	M. van Halder
Code	Omschrijving	datum	getekend	bevestigd
2019-25-BT-001	Opmerkingen bestaande situatie	28-04-22	DEFINITEF	

Dein	Projectnummer	Schaal	Formaat	Tekeningnummer	Werk	Blad	Van
2019-25-BT-001	2019-25	1:200	A0	2019-25-BT-001	A	6	7

Zaltbommel / Maasdriel

Project: **Doortrekken Maas-Waalweg**

Overheid: **Besteksteekening**

Aanlegtekening

Bovengrondse inrichting