



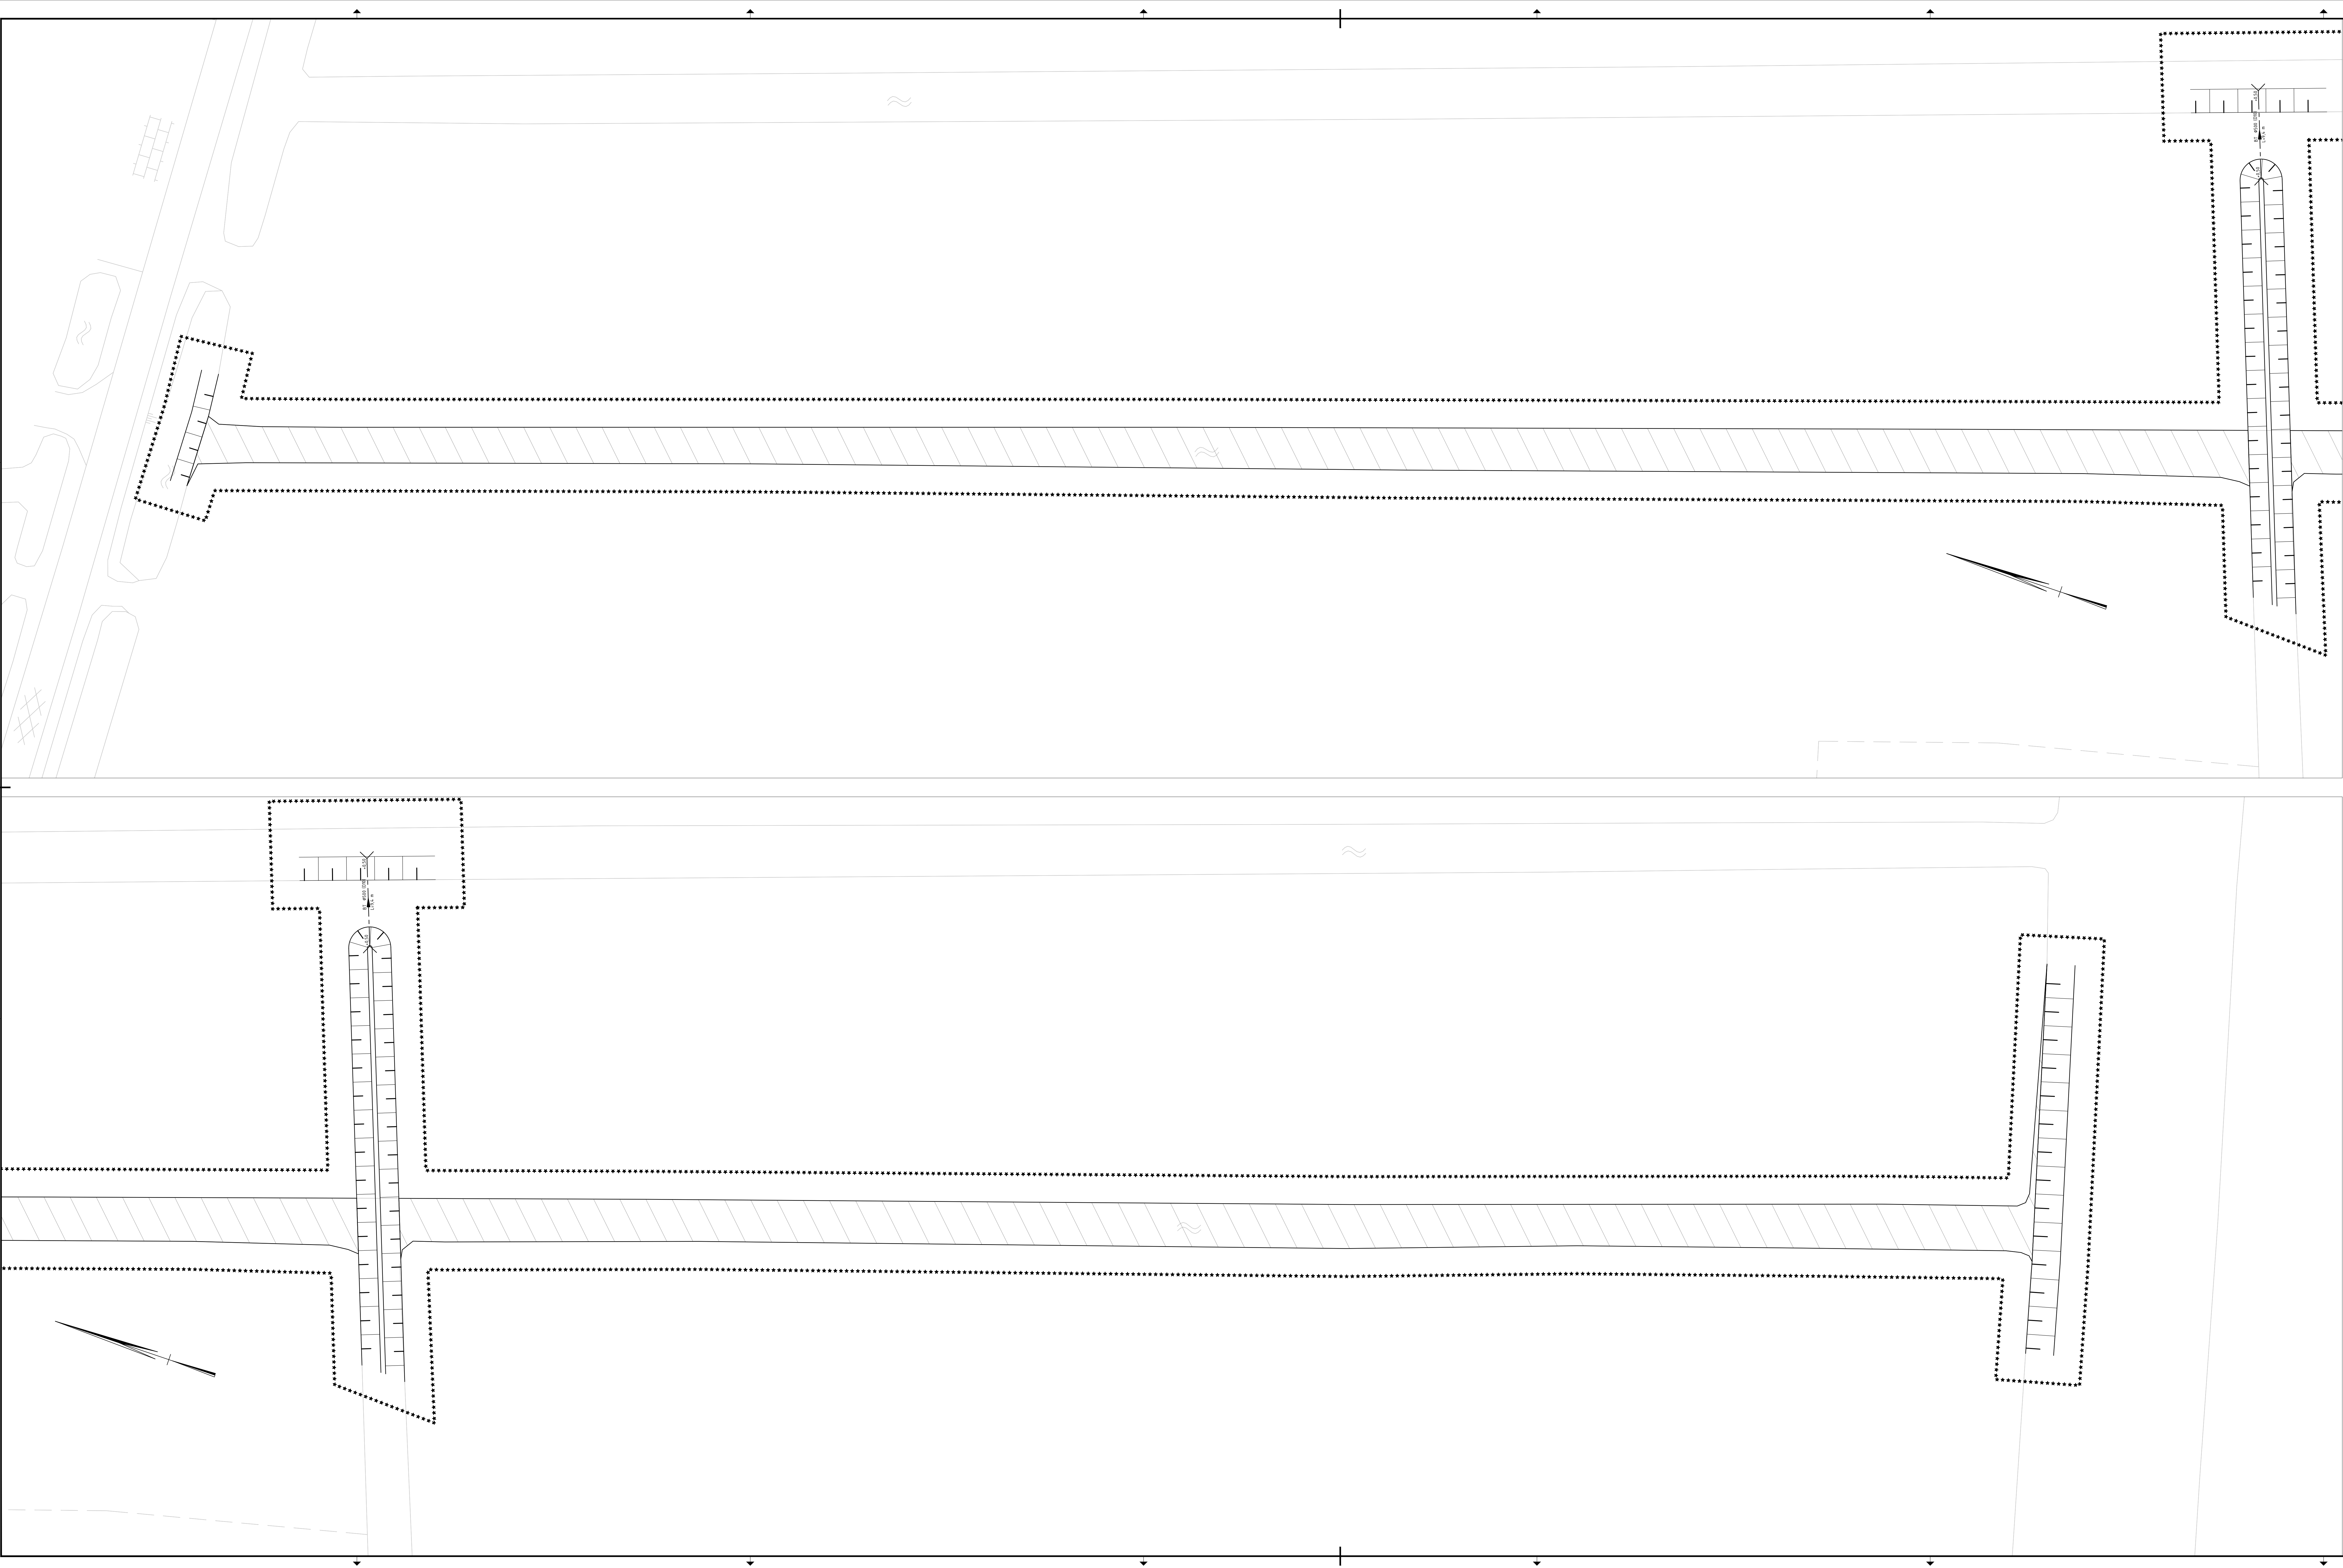

Legenda	
Hout	
---	As watergang
---	As weg
*****	Werkgrens
---	Dukerleiding beton 500 mm
---	Kantverharding
---	Langsstreep 1-3 (0.10)
---	Te dempen watergang
---	Inzaaien gras
---	Lichtmast
---	Stroomrichting dukerleiding
---	Asfalt

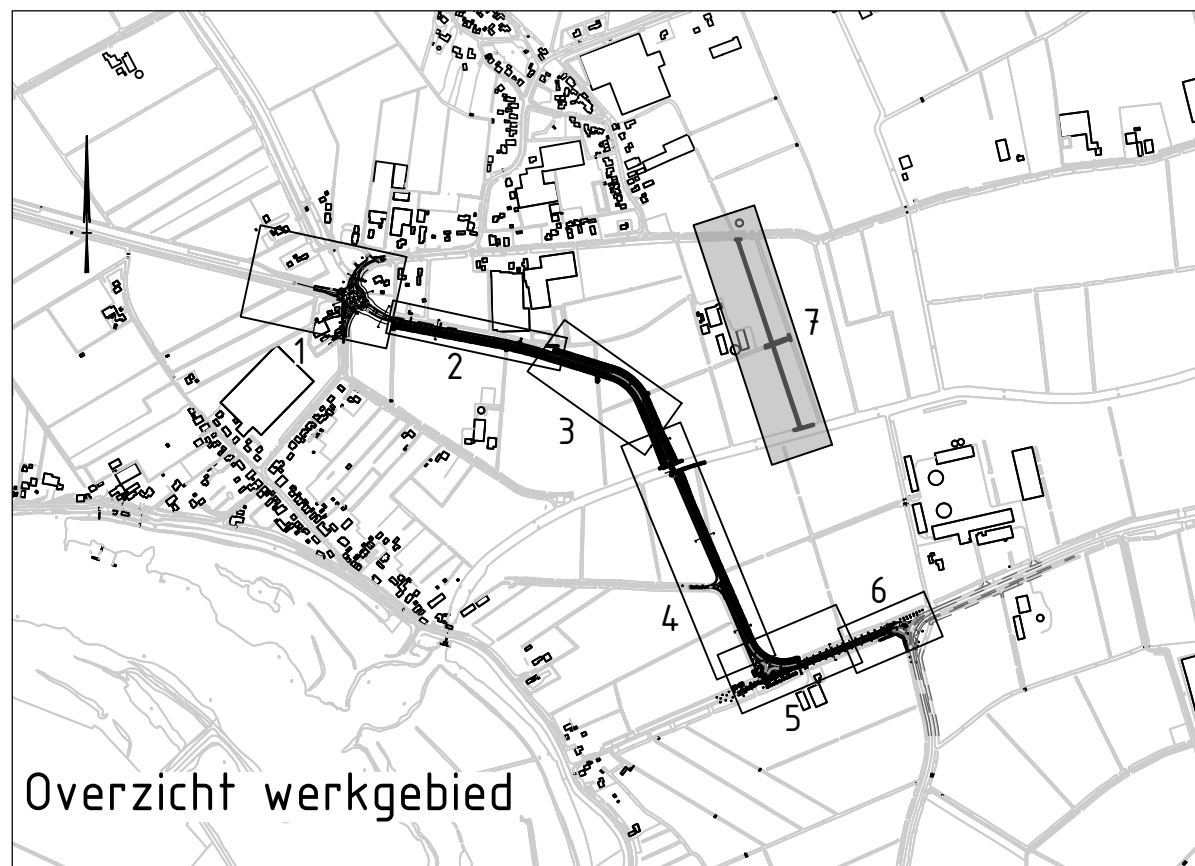

Opmerkingen	
- Puntwaarde in meters t.o.v. N.A.P. tenzij anders vermeld. - Aansluiting op openbare ruimte - particulier terrein (perceelsgrens) is bij benadering aangegeven. - Exacte aansluiting op openbare ruimte is bij benadering aangegeven. - Afmetingen in meters, tenzij anders vermeld. - Diameters in mm, tenzij anders vermeld.	
Totaaloverzicht tekeningen	
Tekst:	Omschrijving
2019-25-BT-001	Opmerkingen bestaande situatie
2019-25-BT-002	Voorbereiding en grondwerktekening
2019-25-BT-003	Grondwerk dwarsprofielen
2019-25-BT-004	Aanlegtekening bovengrondse inrichting
2019-25-BT-005	Aanlegtekening totaal overzicht
2019-25-BT-006	Dwarsprofielen
2019-25-BT-007	Langsprofiel

B					
A	Bestekstekening	28-04-2022	M. van der Pol	M. van Halder	
Code	Omschrijving	Datum	Getekend	Beoordeeld	Beoordeeld
Getekend door	Beoordeeld door	Periode	Getekend	Beoordeeld	Beoordeeld
M. van der Pol	M. van Halder	28-04-22	DEFINIEF		
Datum uitgeg.	Projectnummer	Schaal	Formaat	Tekeningnummer	Werknummer
28-04-22	2019-25	1:200	A0 84,1x118,0	2019-25-BT-004	2019-25-BT-004
Naam					
Zaltbommel / Maasdriel					
Project					
Doortrekken Maas-Waalweg					
Overheid					
Bestekstekening					
Aanlegtekening					
Bovengrondse inrichting					
Te dempen watergang naast DeWijnessstraat 9					

