


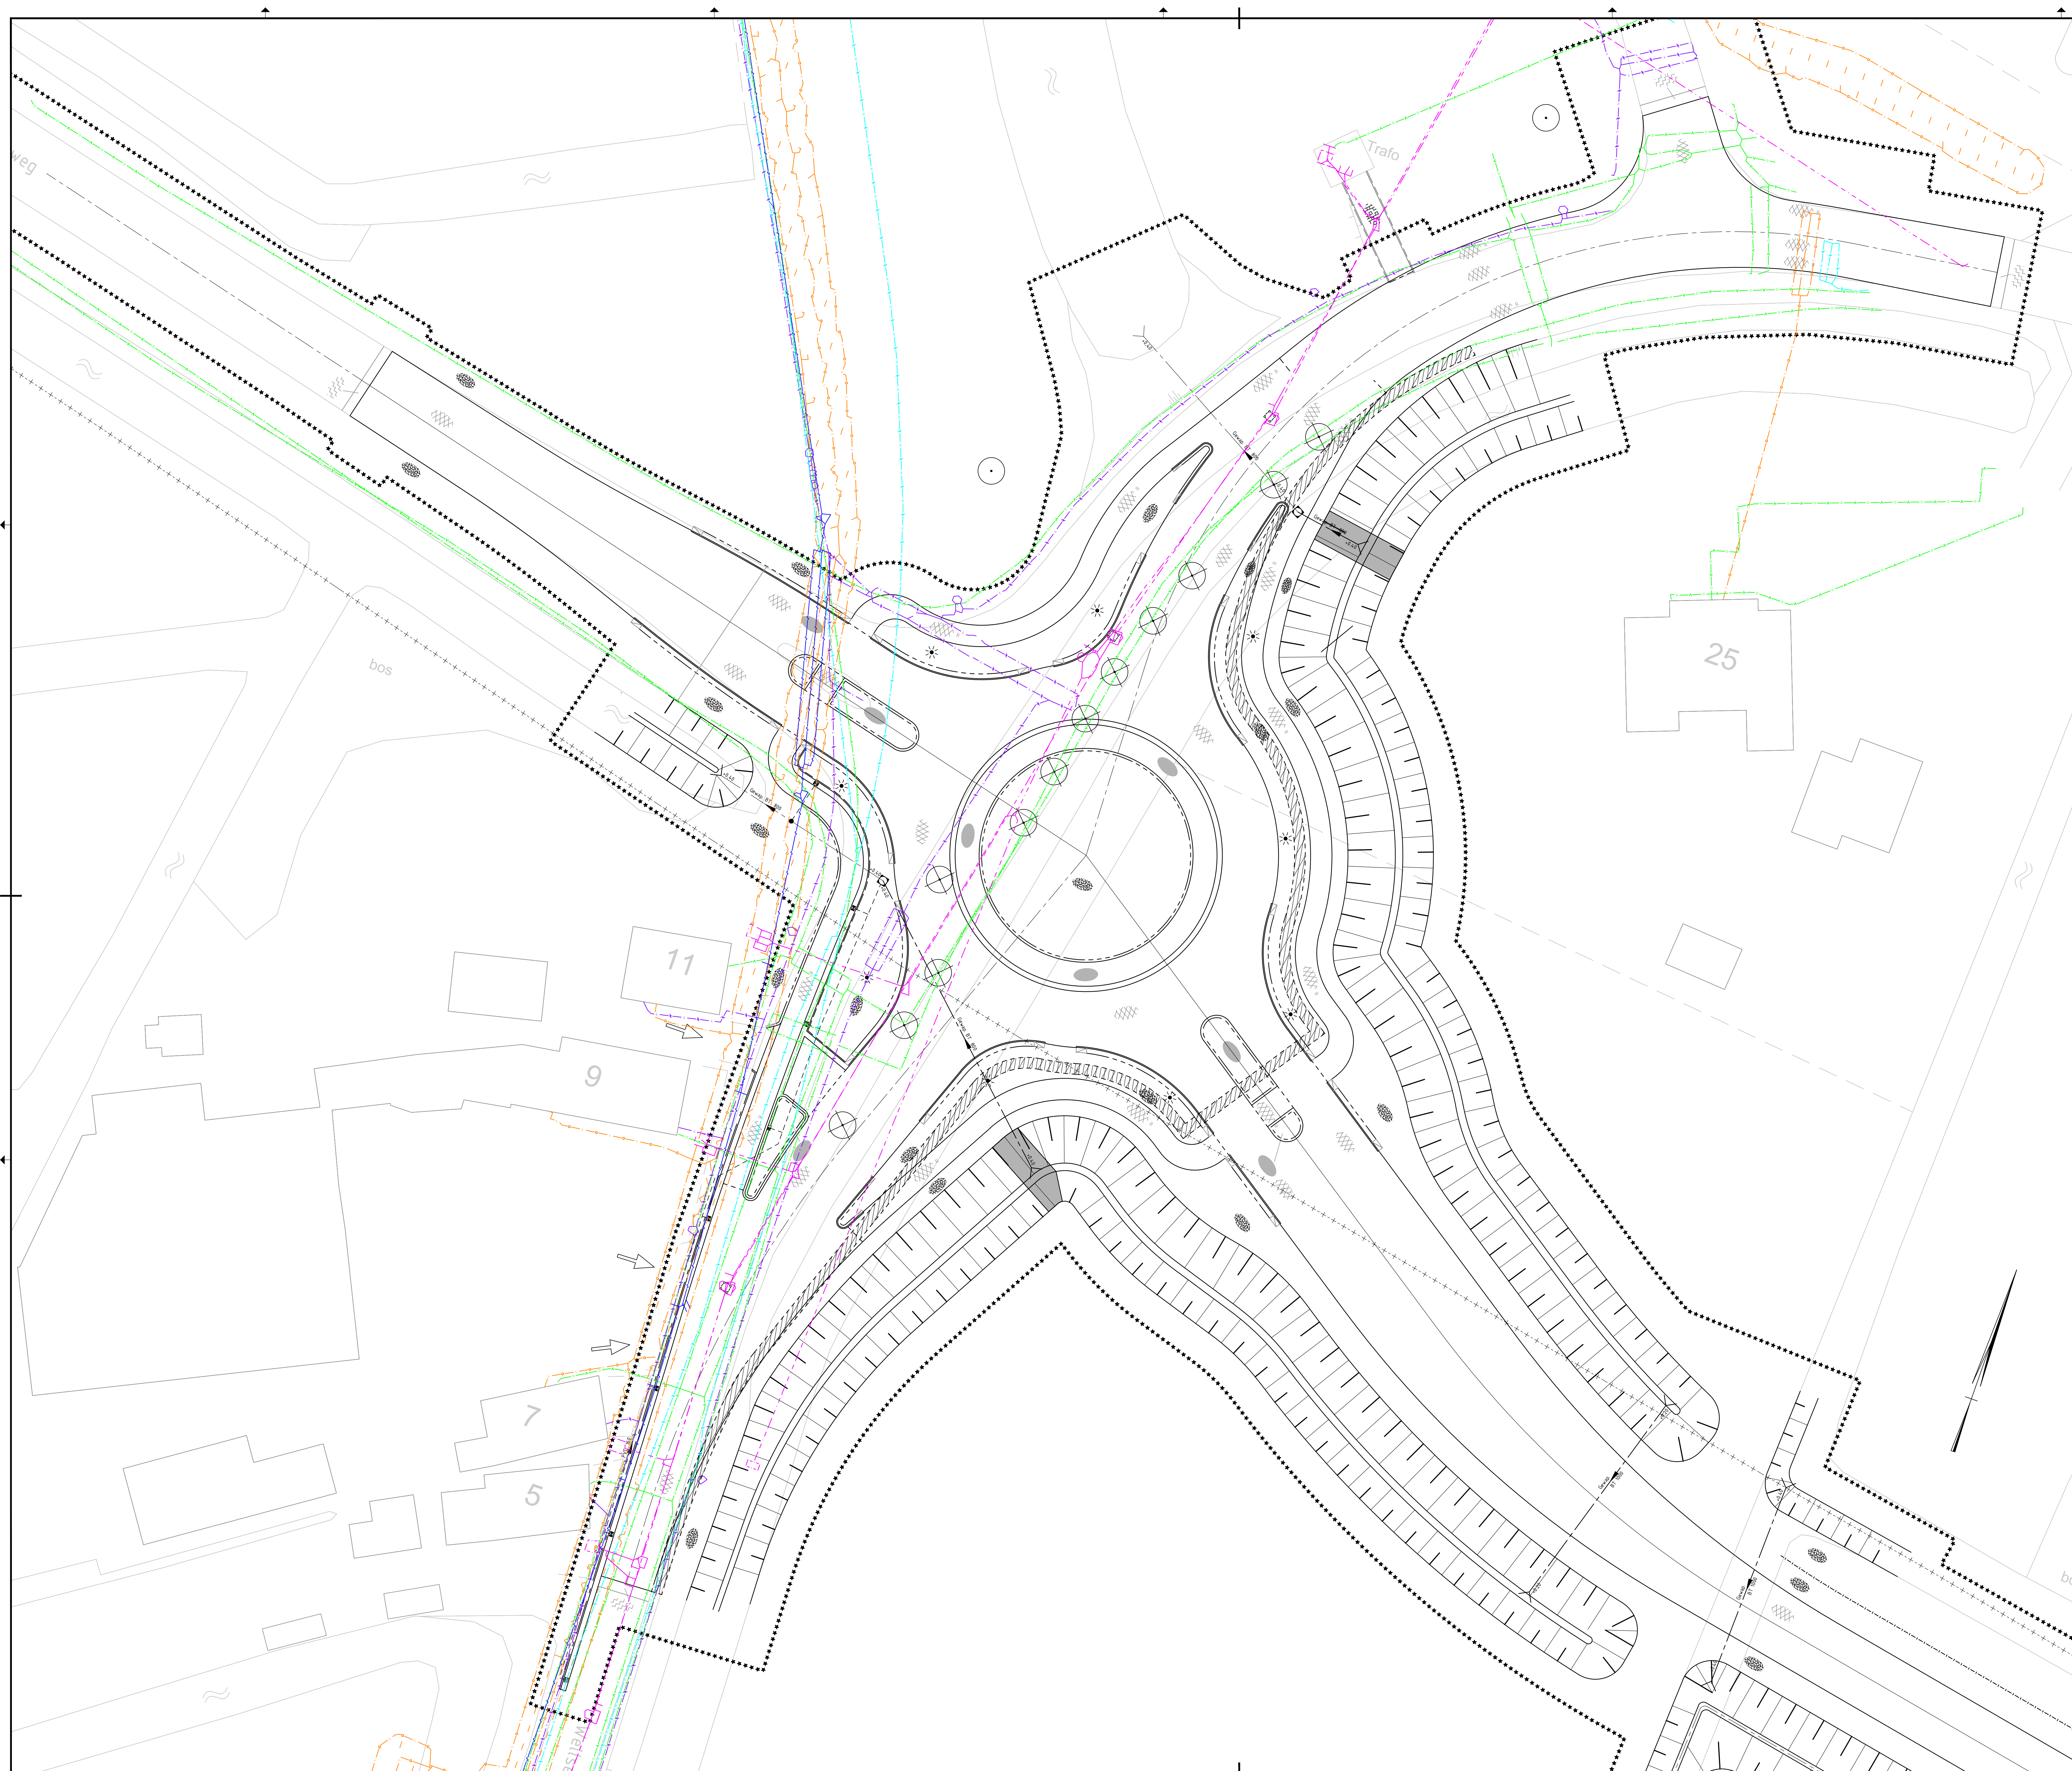

Legenda	
	Dalaftranspo?
	Laagspanning
	Middenspanning
	Gas lage druk
	Water
	Vrijverja rolring
----- New ----- Contour kabels en leidingstrook ----- Kabels en leidingstrook	

B	-	-	-
A	Beslektetekening	28-04-2022	M. van der Pol
Code	Beschrijving	Datum	Gecatroleerd
Gefabriceerd door M. van der Pol		Gecatroleerd door M. van Halder	Paraf. Pl. Gedagvaard Documentatie
Datum uitgifte	Projectnummer	Schaal	Formaat
28-04-22	2019-25	1:200	A0
		Tekeningnummer	2019-25-BT-008
		Versie	1
		Blad	1
		Van	2

Kern
Zaltbommel / Maasdriel

Project
Doortrekken Maas-Waalweg

Onderdeel
Kabels en Leidingen
Delwijnen / Wellseind
Kruising Maas-Waalweg - Wellseindstraat - Delwijnsestraat

