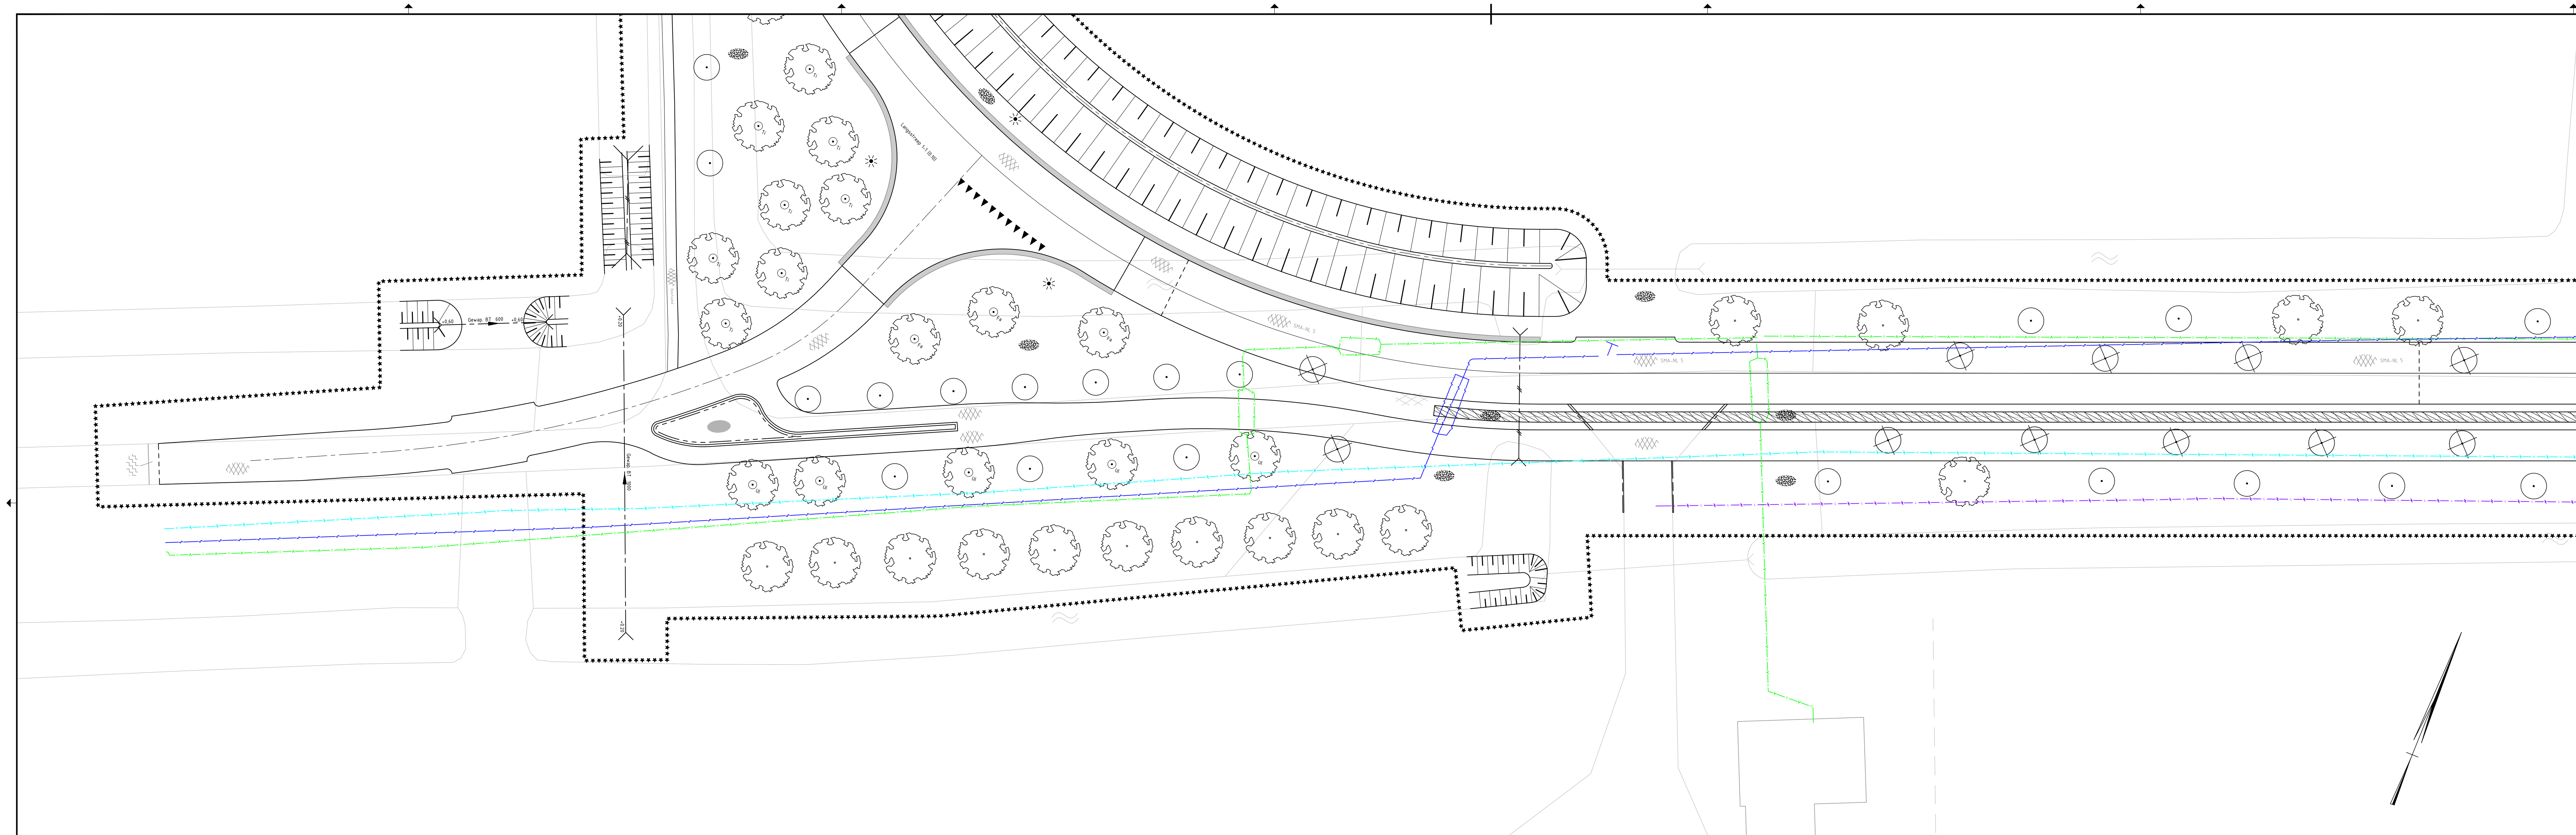

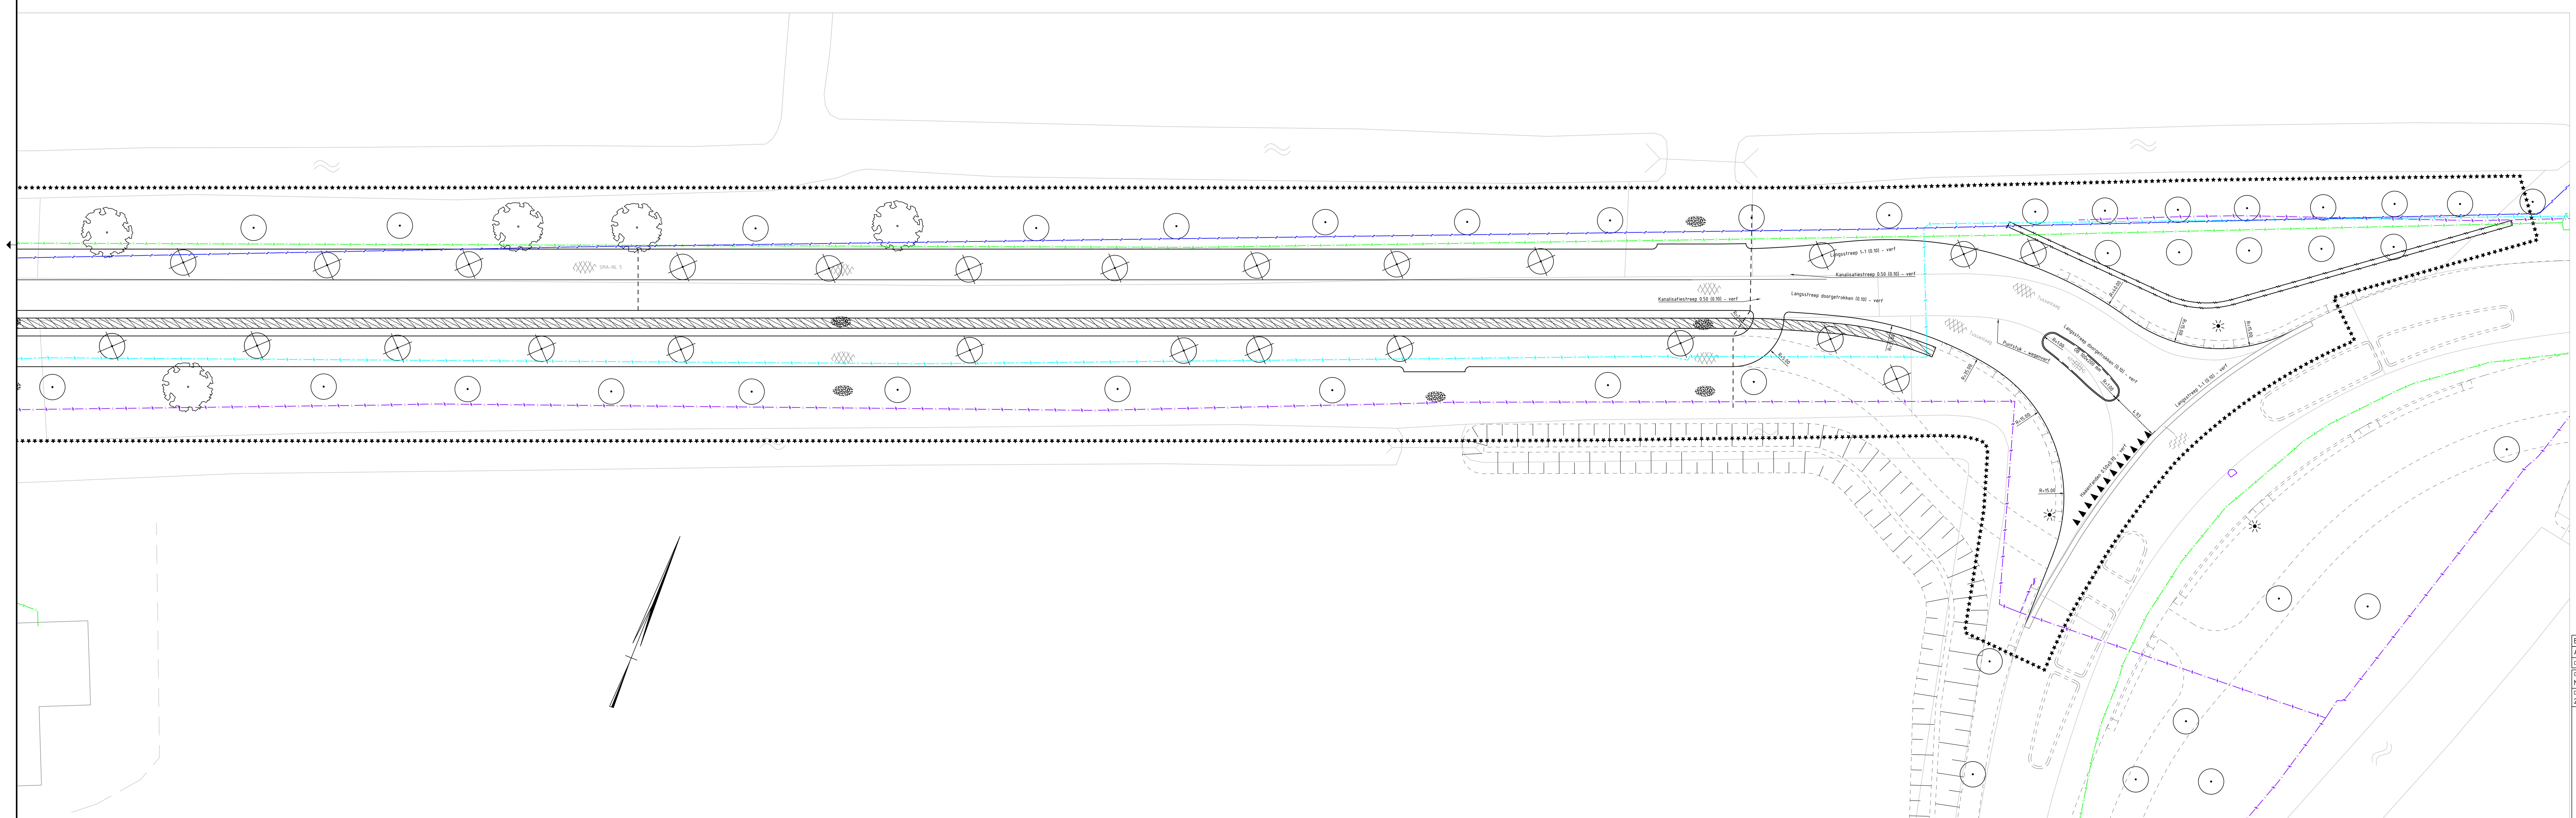

Legenda

Bestaand	
(symbool)	Datatransport
(symbool)	Laagspanning
(symbool)	Middenspanning
(symbool)	Water
Nieuw	
(symbool)	Contour kabels en leidingstrook
(symbool)	Kabels en leidingstrook

Code	Omschrijving	Datum	Getekend	Gecontroleerd
B	–	–	–	–
A	Bestekstekening	28-04-2022	M. van der Pol	M. van Halder

Getekend door	Gecontroleerd door	Paraaf PL.	Goedgekeurd	Documentstatus
M. van der Pol	M. van Halder		28-04-'22	DEFINITIEF

Datum uitgifte	Projectnummer	Schaal	Formaat	Tekeningnummer	Versie	Blad	Van
28-04-'22	2019-25	1:200	A0 841x1470	2019-25-BT-008	A	2	2

Kern

Zaltbommel / Maasdriel

Project

Doortrekken Maas-Waalweg

Onderdeel

Kabels en Leidingen

Well

Molen Achterdijk / De Ezelaar

GEMEENTE Zaltbommel

R:\Projecten\Projecten Infra\Delwijnen Maas-Waalweg\Onderdelen\2 Ontwerp en bestek\2-3 bestek\Definitief\2019-25-BT-008-A.dwg