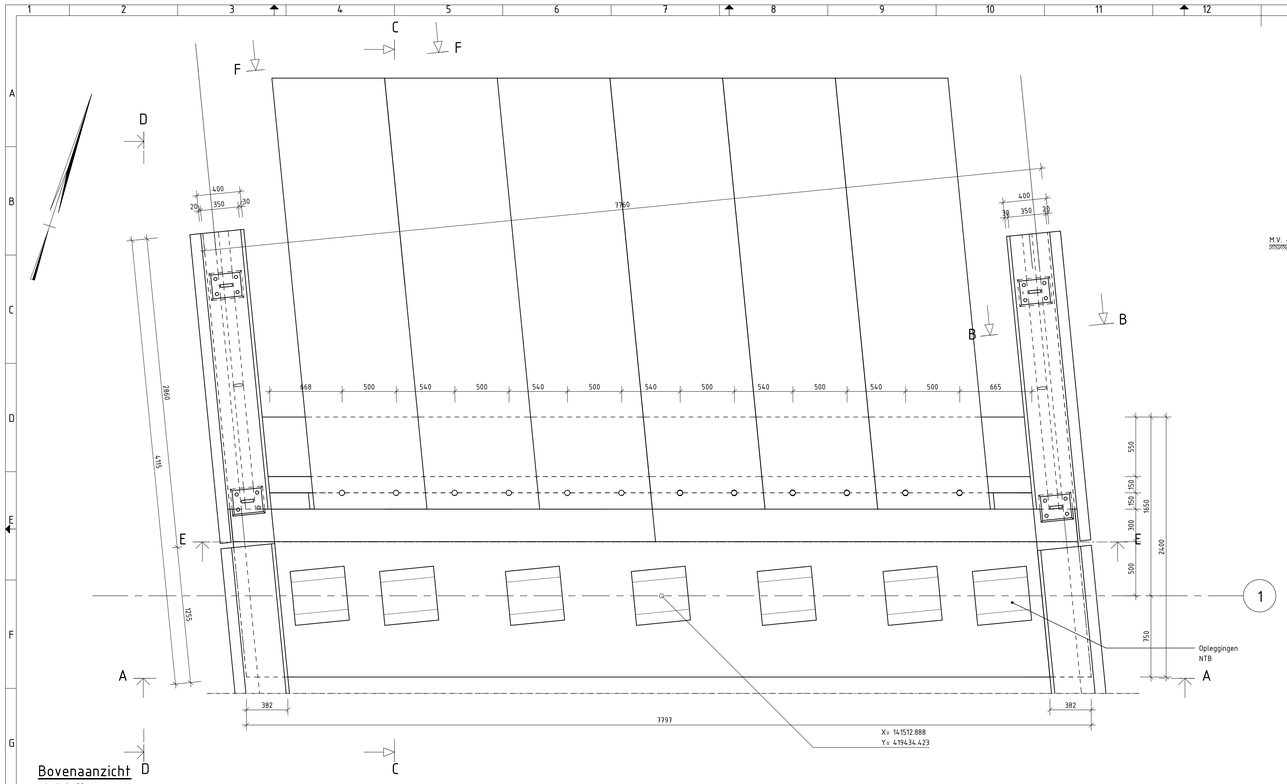

Bovenaanzicht

schaal: 1 : 20

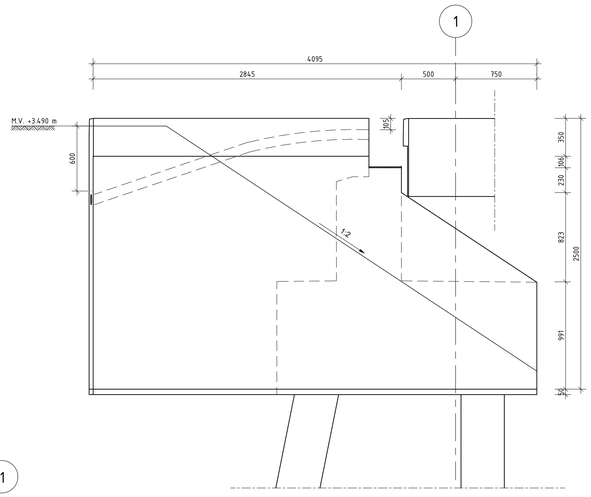

Aanzicht D-D

schaal: 1 : 20

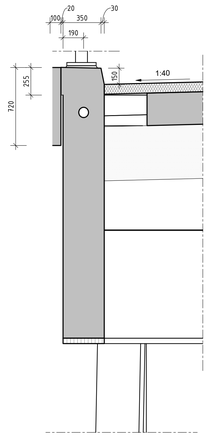

Doorsnede B-B

schaal: 1 : 20

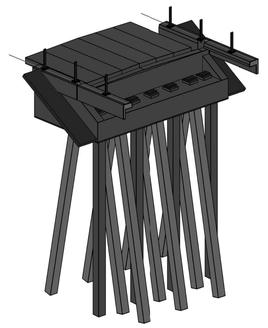

3D landhoofd as 1

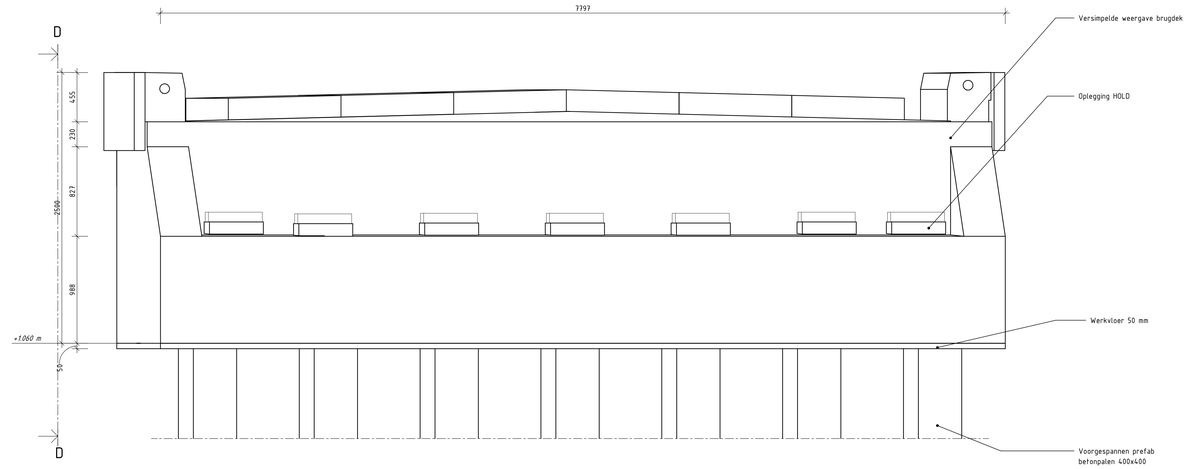

Aanzicht A-A

schaal: 1 : 20

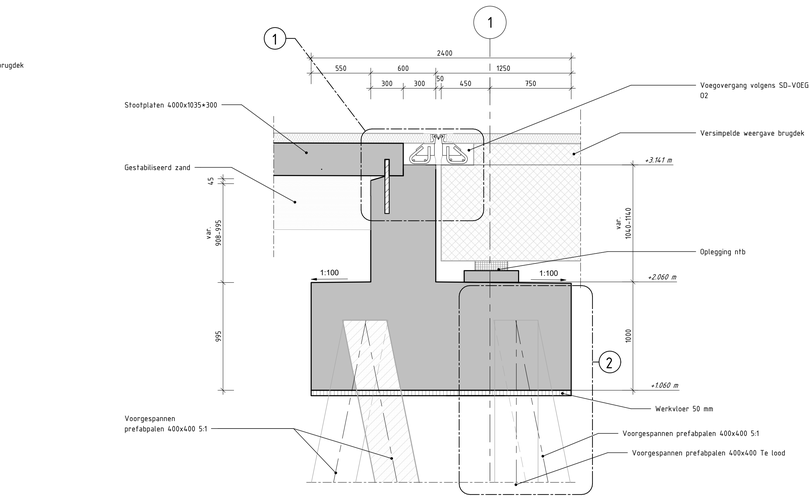

Doorsnede C-C

schaal: 1 : 20

Bijbehorende tekeningen:

BH1391-TE-BO	1001	wapeningstekening
BH1391-TE-BO	1002	Leuningstekening

Opmerkingen:

- Voor landhoofd as 2, zie landhoofd as 1 maar dan 180 graden gedraaid.
- Exacte locatie opleggingen vaststellen aan de hand van ontwerp brugdek.

- Maten in millimeters, tenzij anders vermeld.
- Peilmaten in meters t.o.v. N.A.P., tenzij anders vermeld.
- Hoekmaatvoering in graden (360^0), tenzij anders vermeld.
- Coördinaten in meters t.o.v.
- het stelsel van de Rijksdriehoeksmeting (RD)
- Voegovergang conform SD-VOEG-02
- Ankers t.b.v. leuning zijn niet aangegeven. Stijlpositie nader te bepalen door aannemer e.e.a. op basis van principe tekening RWS-LEUN-02
- Bevestiging en stekwapeningn prefab randelement is niet aangegeven. Positie bevestigingsconstructie nader te bepalen door aannemer, e.e.a. op basis van principe tekening RWS-SCHAMP-02
- voegovergang nader uit te werken door de aannemer, e.e.a. op basis van principe tekening SD-VOEG-02

Legenda

	Beton_gewapend		Beton_ongewapend
	Prefab beton		Funderingszand
	Beton_voorgespannen		Zandcementstabilisatie
	Beton_voorgespannen_prefab		Werkvloerbeton

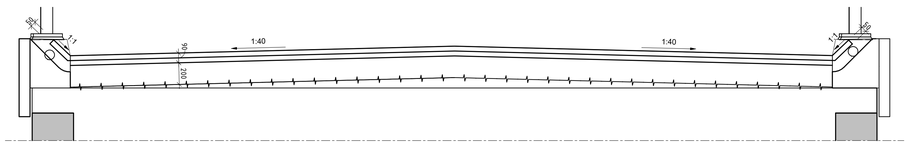

Aanzicht E-E: voeg

schaal: 1 : 20

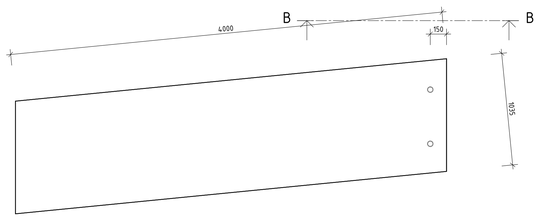

Bovenaanzicht stootplaat (12 st.)

schaal: 1 : 20

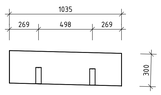

Aanzicht F-F

schaal: 1 : 10

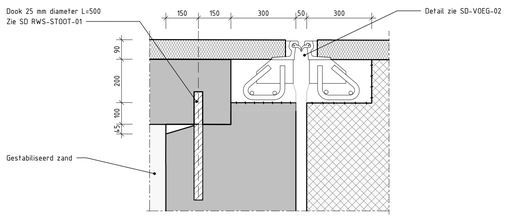

Detail 1

schaal: 1 : 10

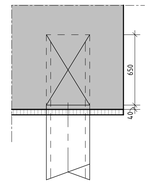

Detail paalkop

schaal: 1 : 20

SCHAAL 1:20 0 200 400 600 800

SCHAAL 1:5 0 100 200 300 400

Revisie	Omschrijving	Gewijzigd door	Gewijzigd voor	Datum
3	Definitief	LHG		06-04-2021
2	Definitief	KVG	JHD	17-03-2021
1	Interne controle	KVG	JHD	17-03-2021

opdrachtgever
Gemeente Maasdriel

MAASDRIEL

project
Doortrekken Maas-Waalweg
Brug over de Hoofdwetering

Royal HaskoningDHV
Enhancing Society together
HaskoningDHV Nederland B.V.
Transport & Planning

omschrijving
Vormtekening landhoofd
Bovenaanzicht, aanzicht, doorsnedes en detail

documentstatus: Definitief
documentversie: 3

formaat	schaal	fase	discipline	bladnr.	van
A0	As indicated	Bestek		1	1

projectnummer / tekeningnummer
BH1391-TE-BO-1000