

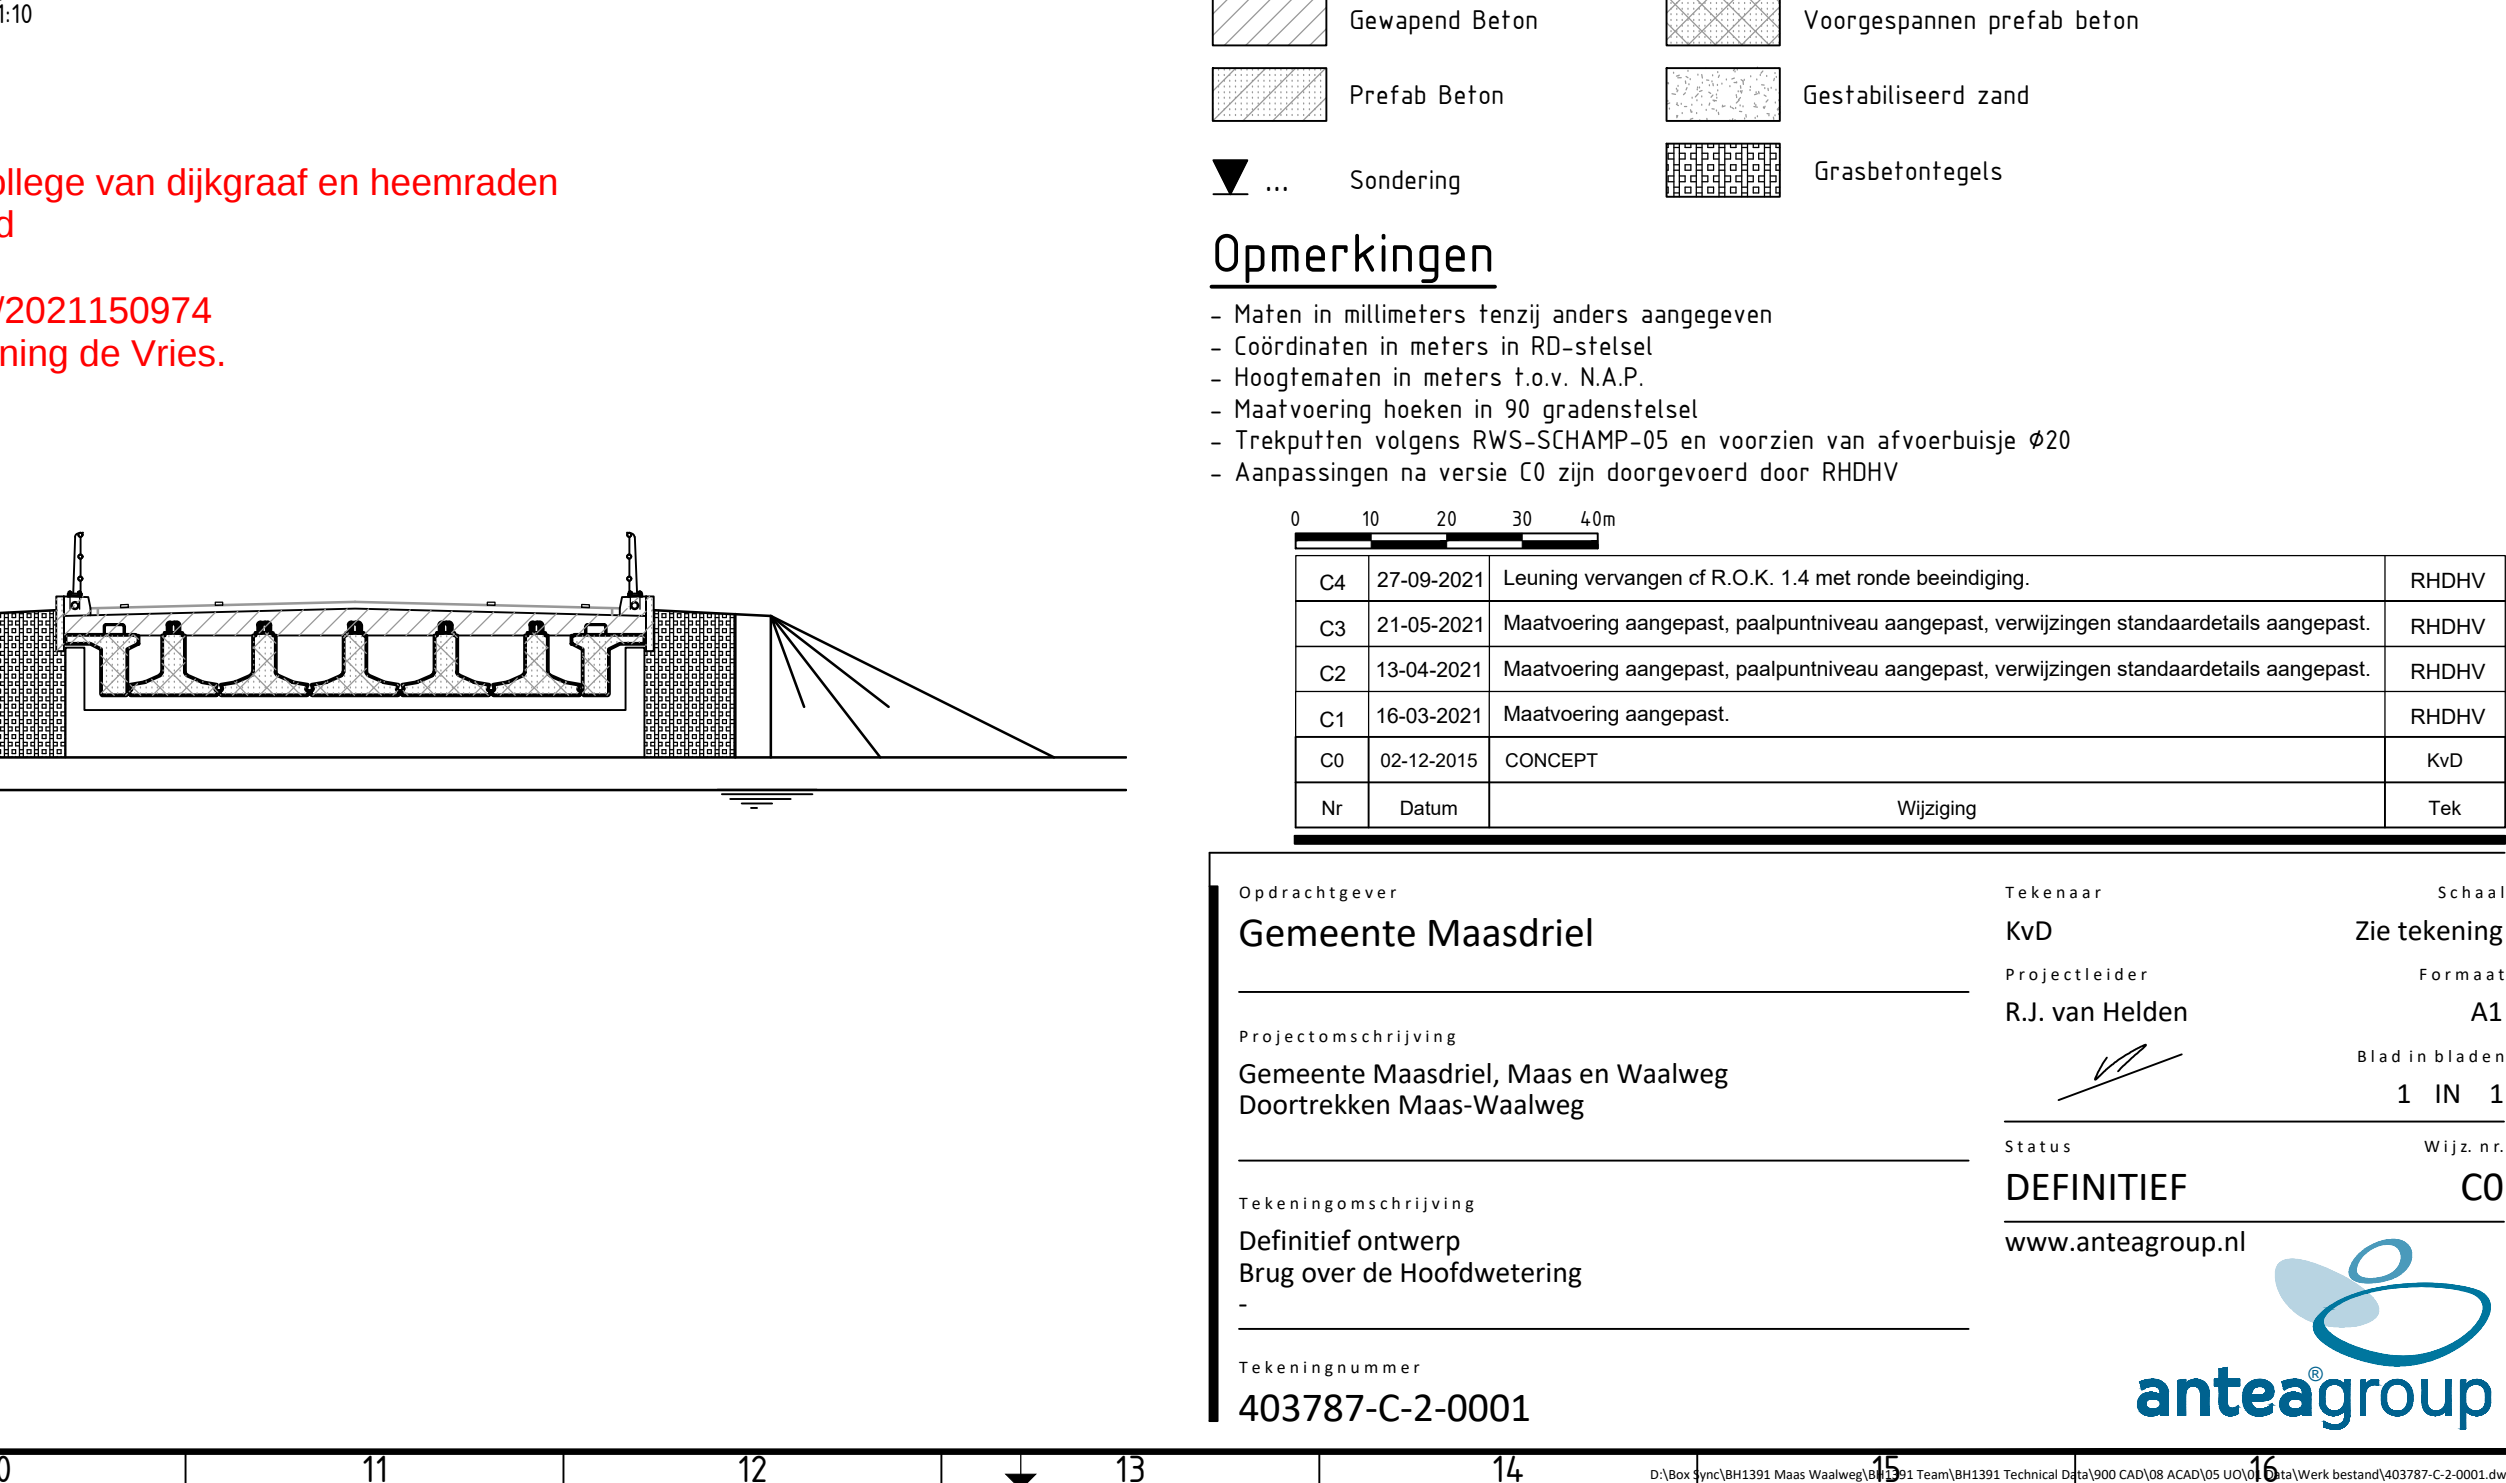
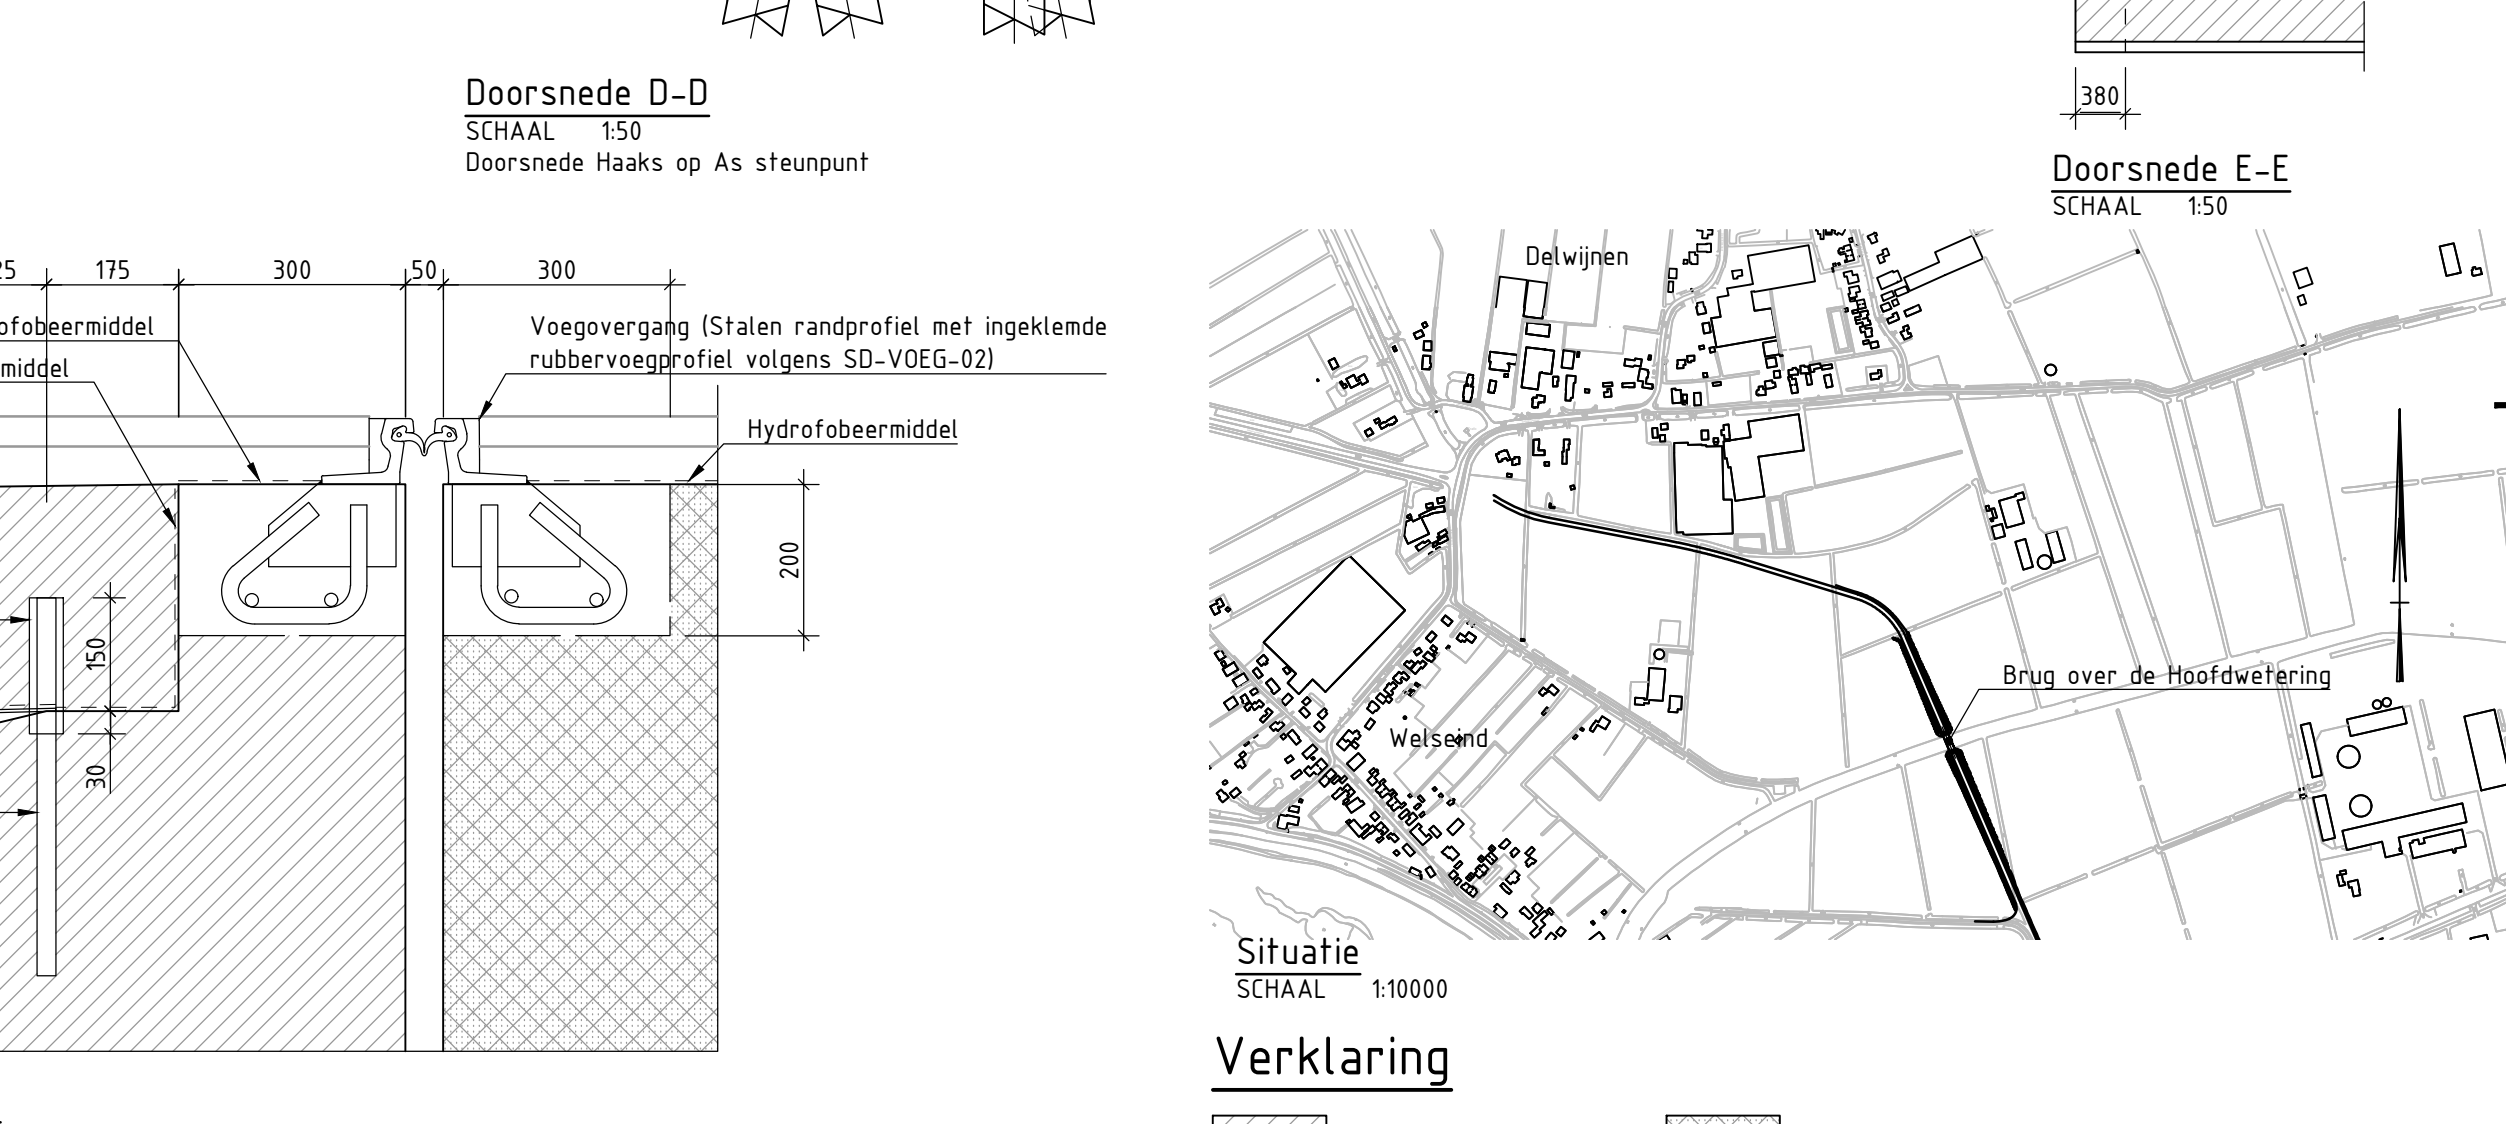
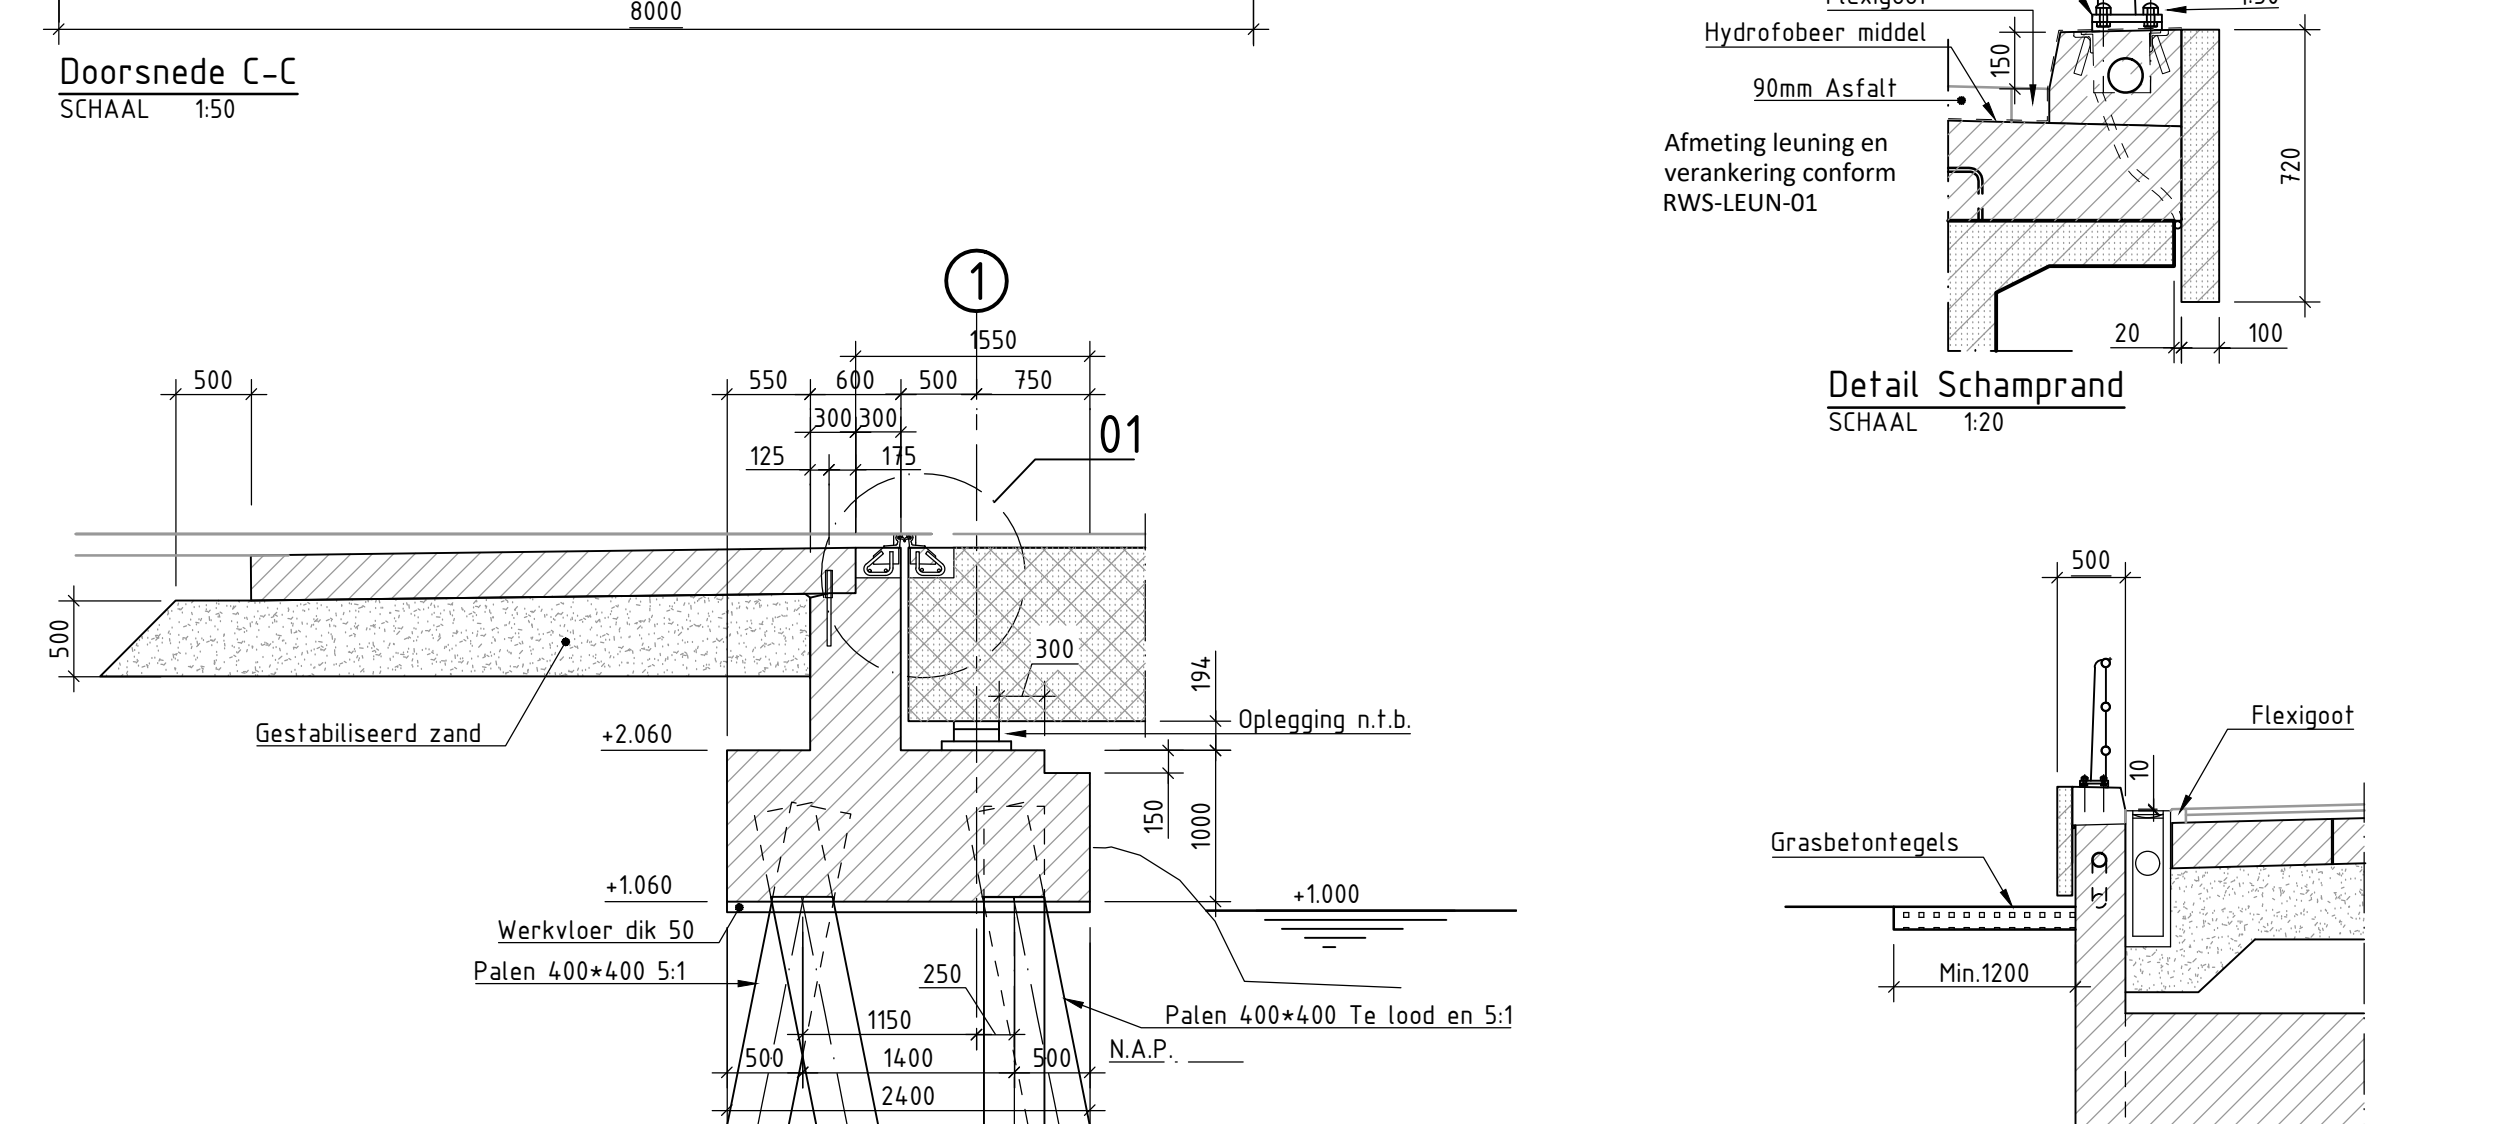
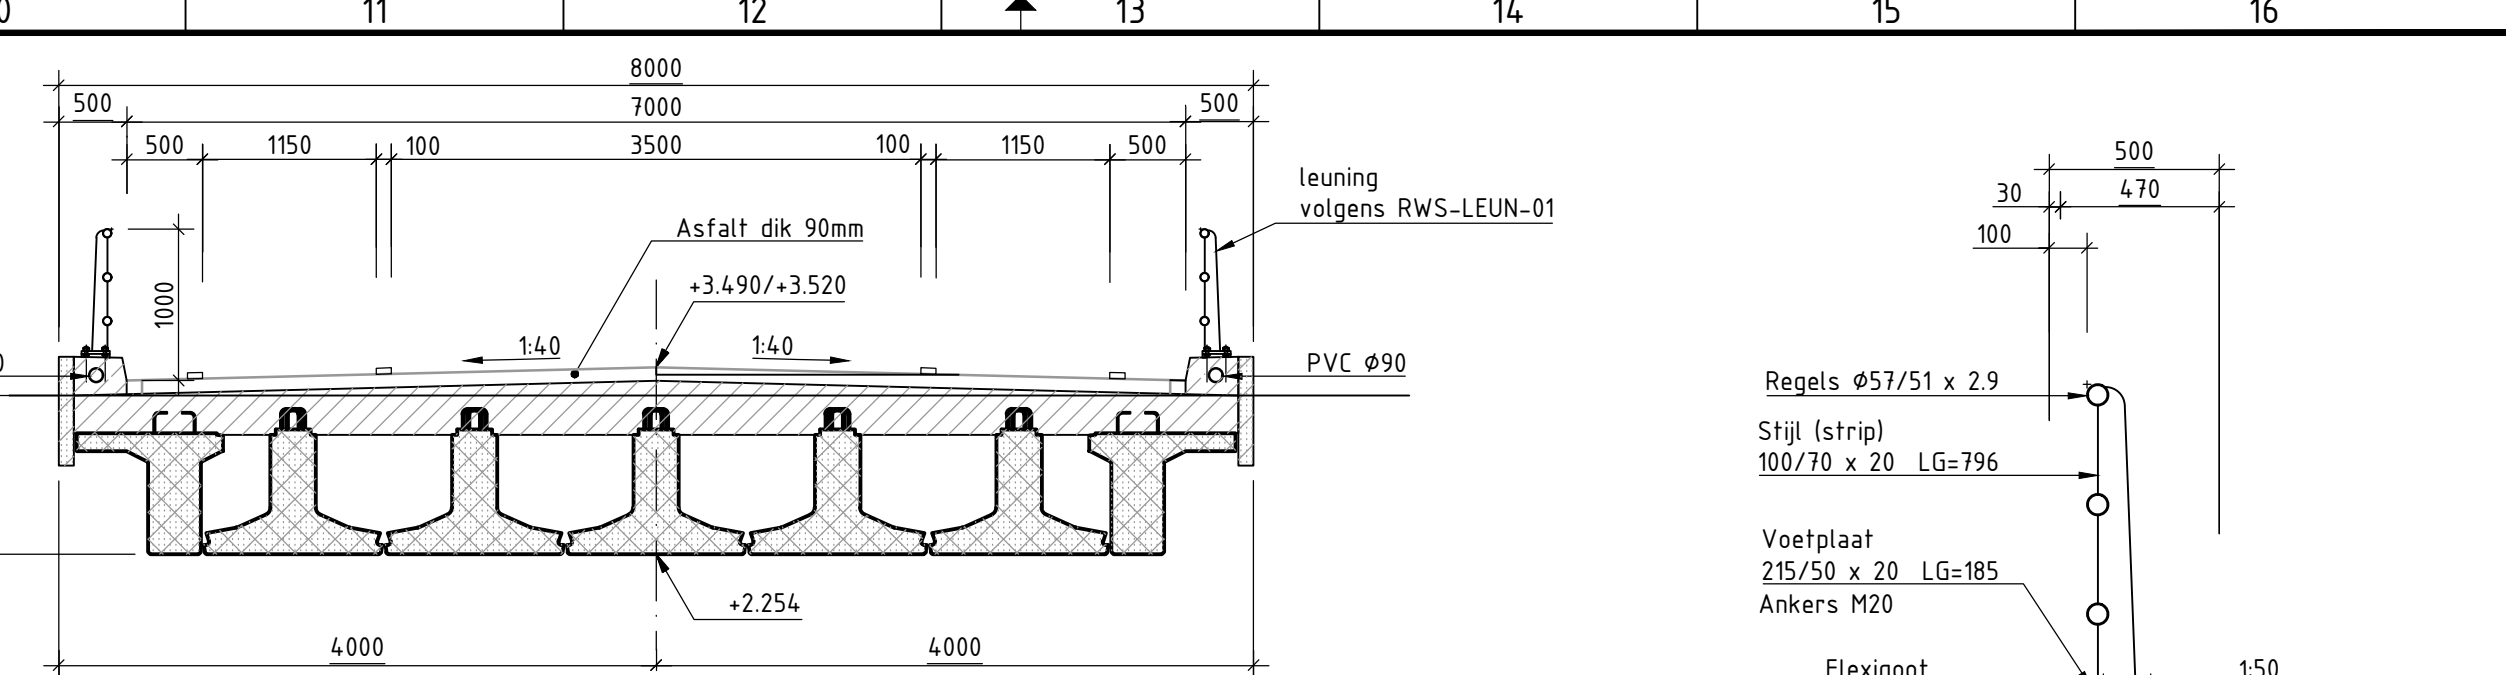
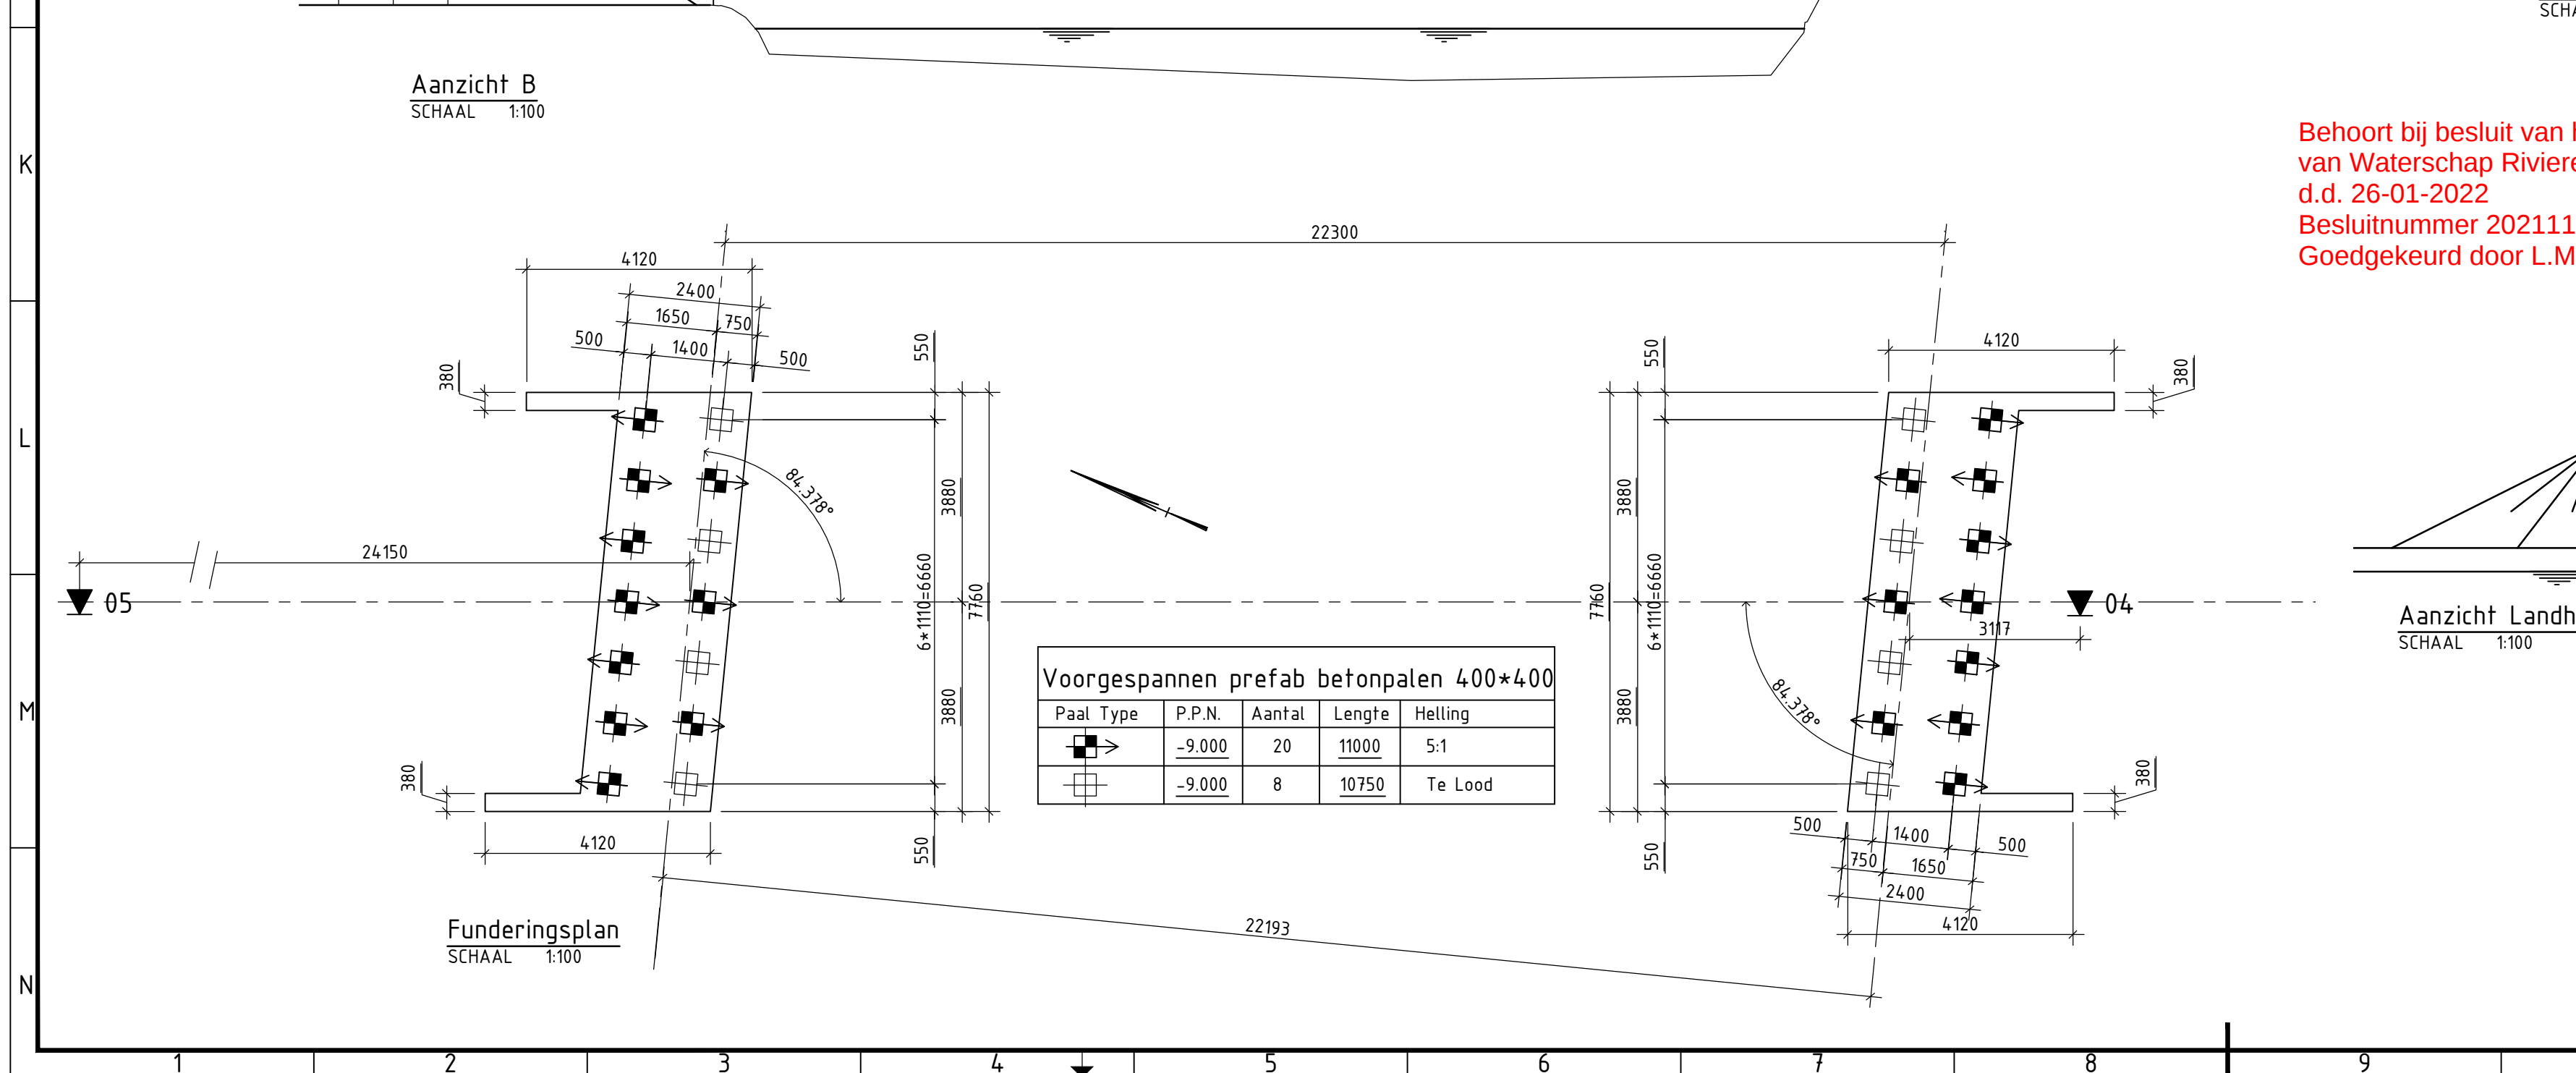
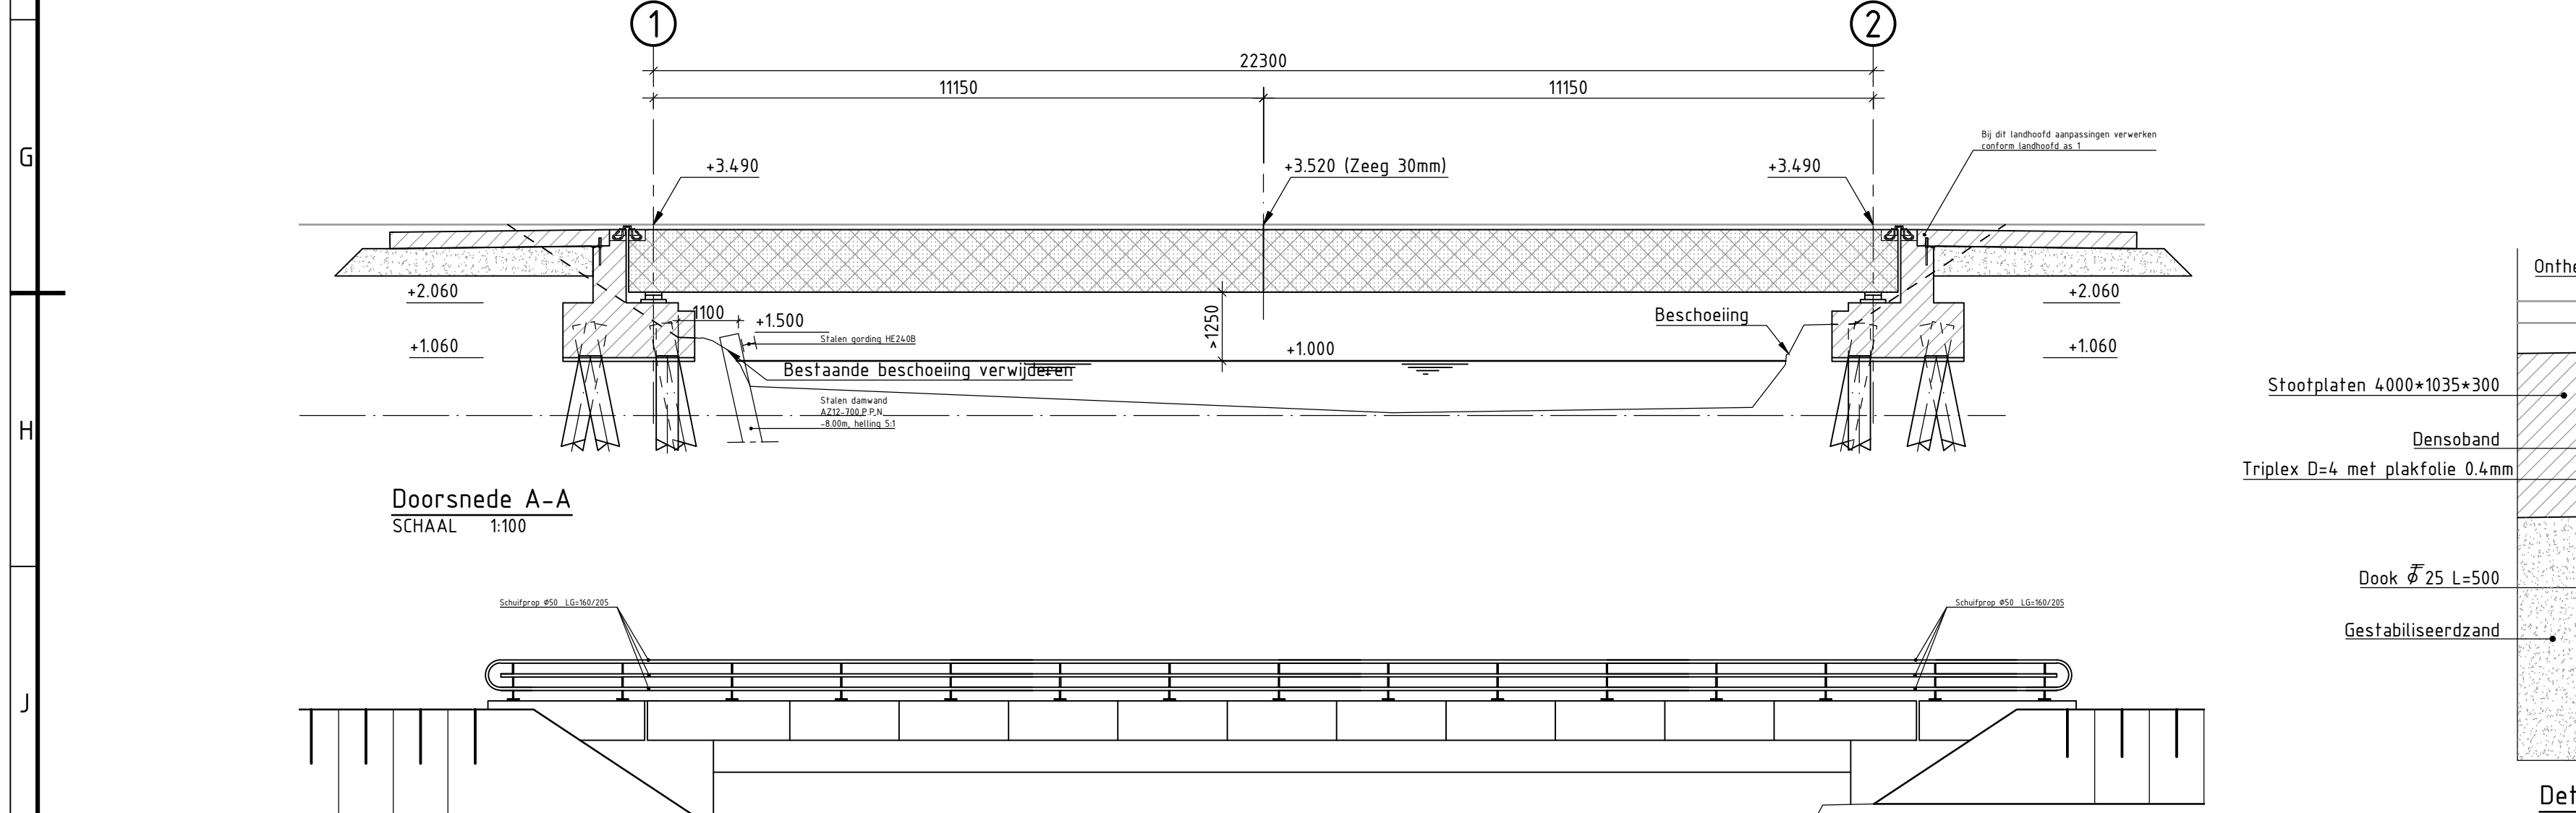


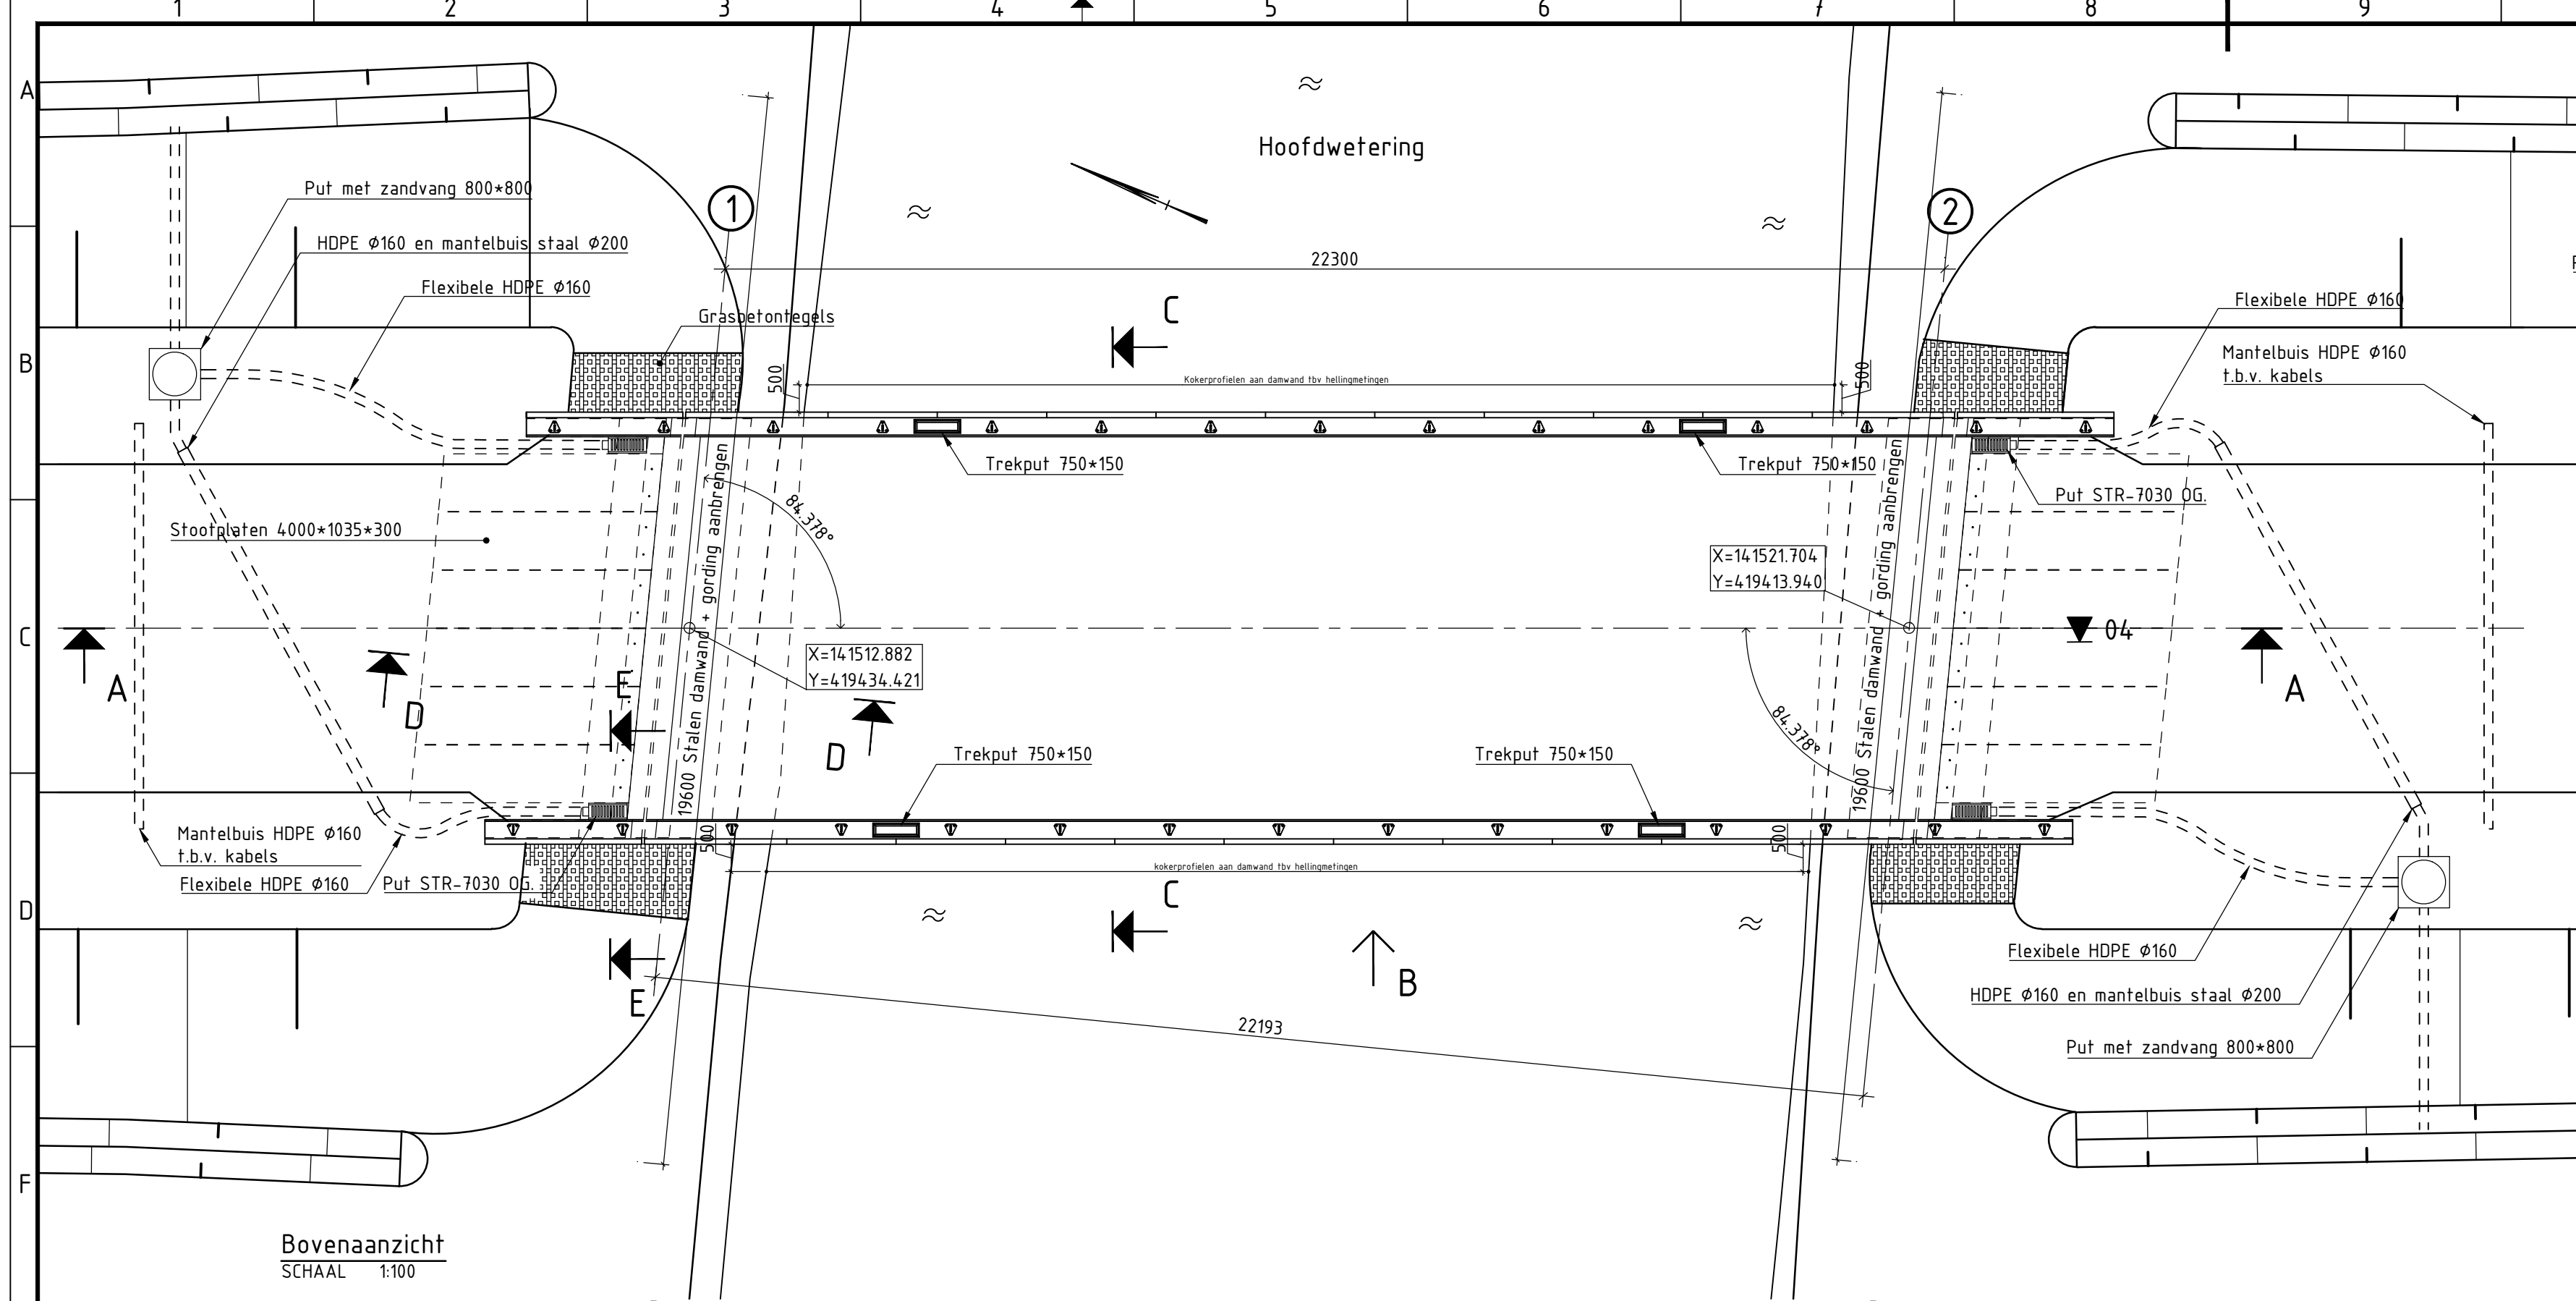

Behoort bij besluit van het college van dijkgraaf en heemraden van Waterschap Rivierenland d.d. 26-01-2022
Besluitnummer 2021111452/2021150974
Goedgekeurd door L.M. Penning de Vries.

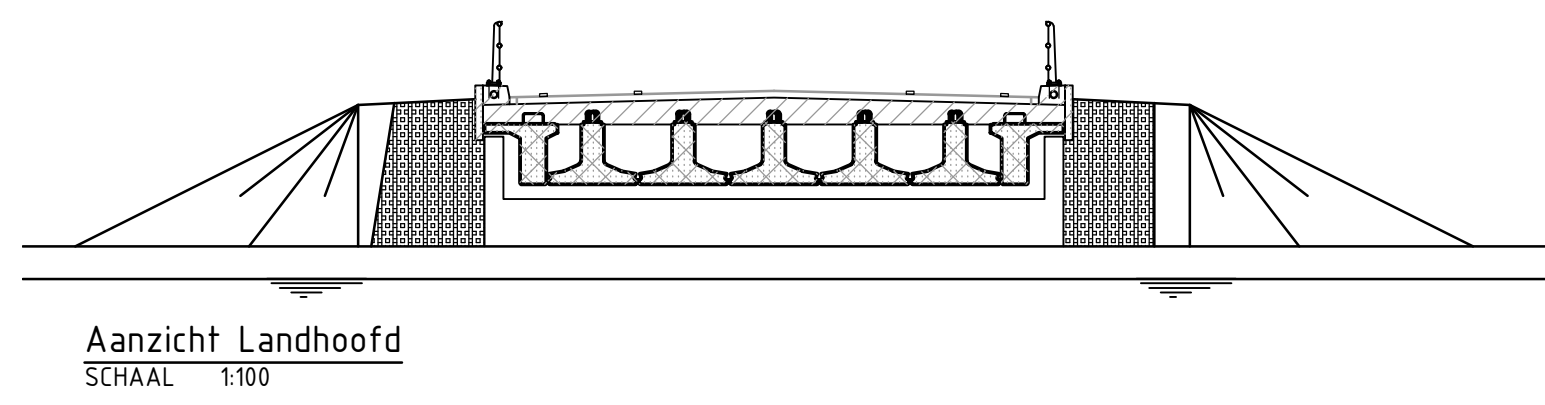

Verklaring			
	Gewapend Beton		Voorgespannen prefab beton
	Prefab Beton		Gestabiliseerd zand
	...		Grasbetontegels

Opmerkingen			
- Maten in millimeters tenzij anders aangegeven			
- Coördinaten in meters in RD-stelsel			
- Hoogtematen in meters t.o.v. N.A.P.			
- Maatvoering hoeken in 90 gradenstelsel			
- Trekputten volgens RWS-SCHAMP-05 en voorzien van afvoerbuisje Ø20			
- Aanpassingen na versie C0 zijn doorgevoerd door RHDHV			

Opdrachtgever			
Gemeente Maasdriel			
Projectomschrijving			
Gemeente Maasdriel, Maas en Waalweg			
Doortrekken Maas-Waalweg			
Tekeningsomschrijving			
Definitief ontwerp			
Brug over de Hoofdwetring			
Tekeningsnummer			
403787-C-2-0001			

Tekenaar			
KvD			
Projectleider			
R.J. van Helden			
Status			
DEFINITIEF			
Wijziging			
CO			

Schaal			
Zie tekening			
Formaat			
A1			
Blad in bladen			
1 IN 1			







