



 

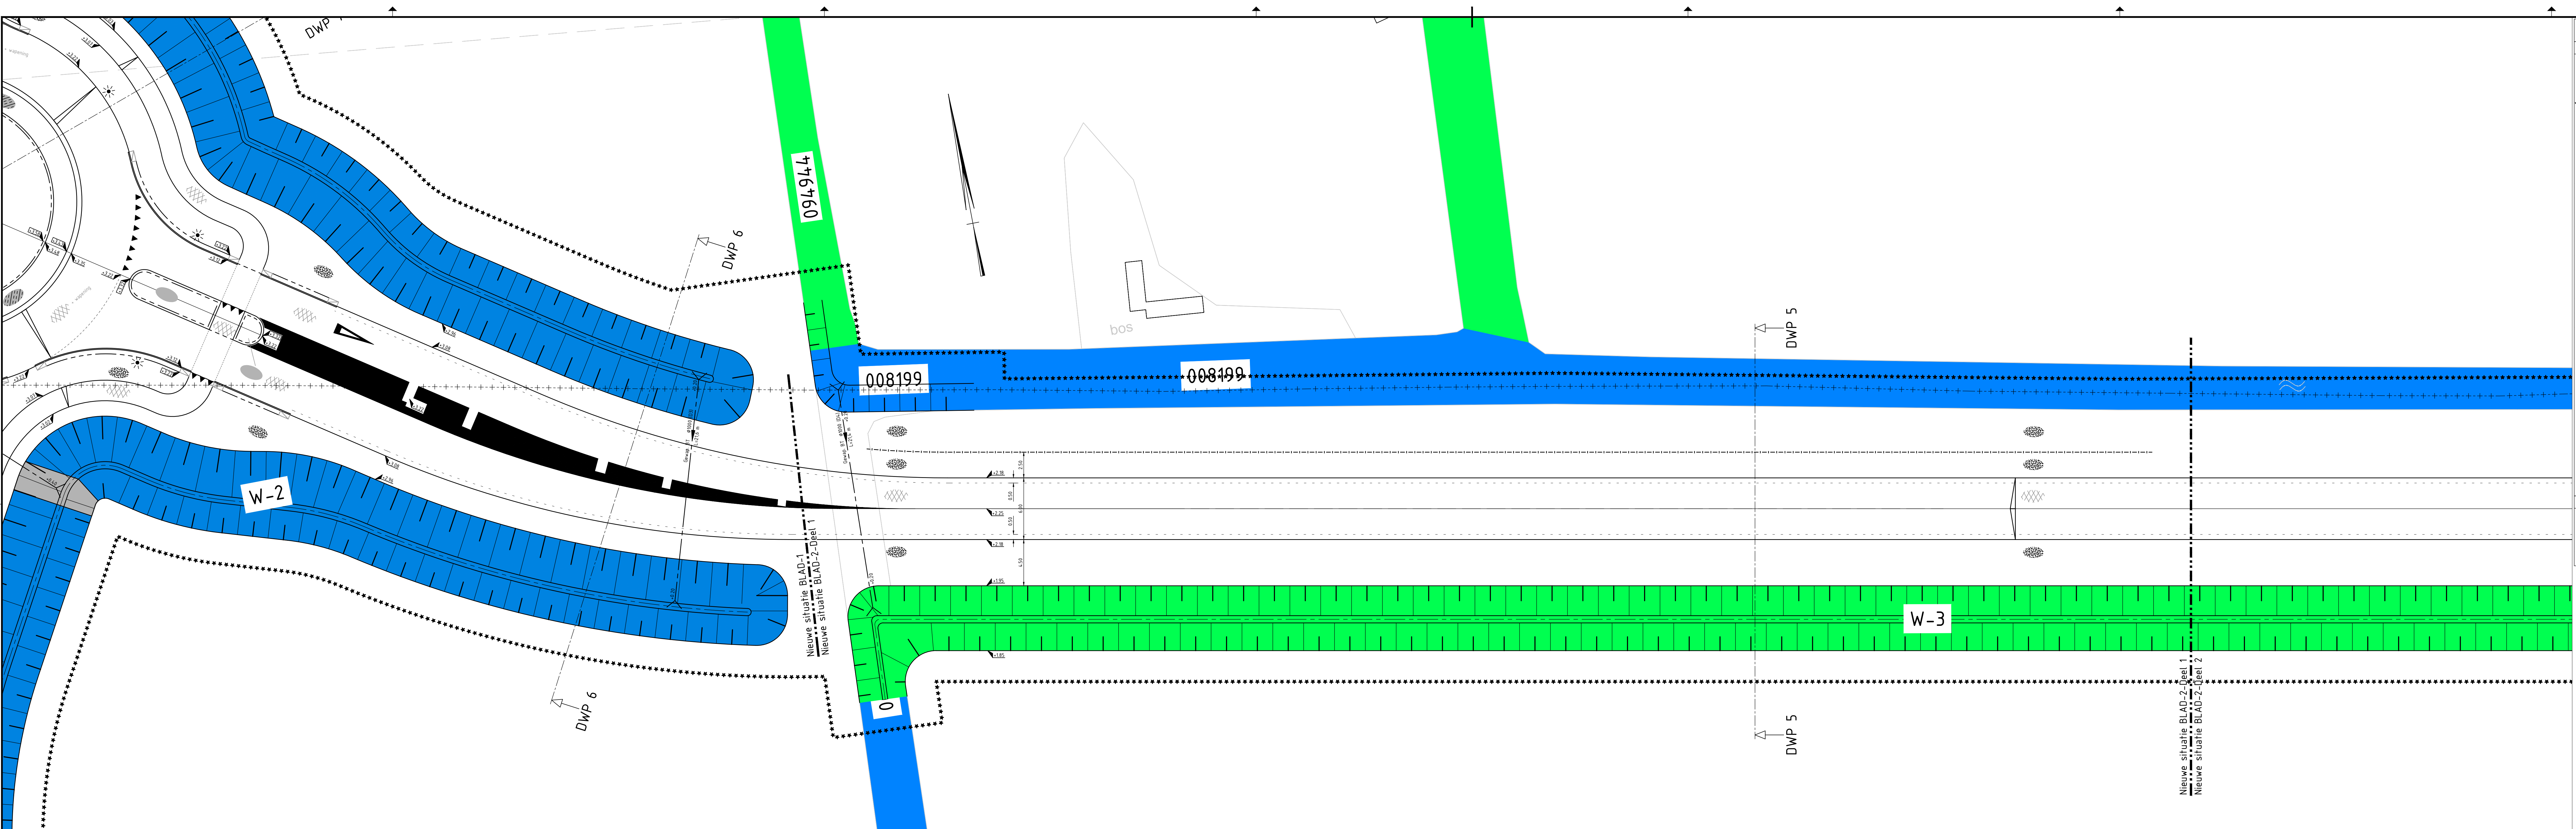

Legenda

As watergang

As weg

Groene afscherming max. hoogte 180 m

Werkgrens

Dukerleiding beton 1000 mm

Dukerleiding beton 500 mm

Dukerleiding beton 800 mm

Goot BSS keiformaat

Trottoirband RWS 340/450x250 mm

Trottoirband RWS 110/220x250 mm

Voorkefband

Kuifverharding

Materialsgrens verharding

Kanalafstreek 0.50 (0.10)

Langsstreek 1-1 (0.10)

Langsstreek 1-3 (0.10)

Langsstreek 0.30-2.70 (0.10)

Langsstreek 9-3 (0.10)

Langsstreek doorgetrokken (0.10)

Inzaaien gras

Lichtmast

Stroomrichting dukerleiding

Asfalt

Ongewapend beton insitu gestort + patroon (BSS KF halfstaalverband) - middengeleider

Gewapend beton insitu gestort + patroon (Cobbleslone) - rammeelstrook rotende

Markering draahoek 50/50

Voorwaarschuwingdraahoek 4.0


Puntstuk

A-watergang

B-watergang

C-watergang

Te dempen watergang

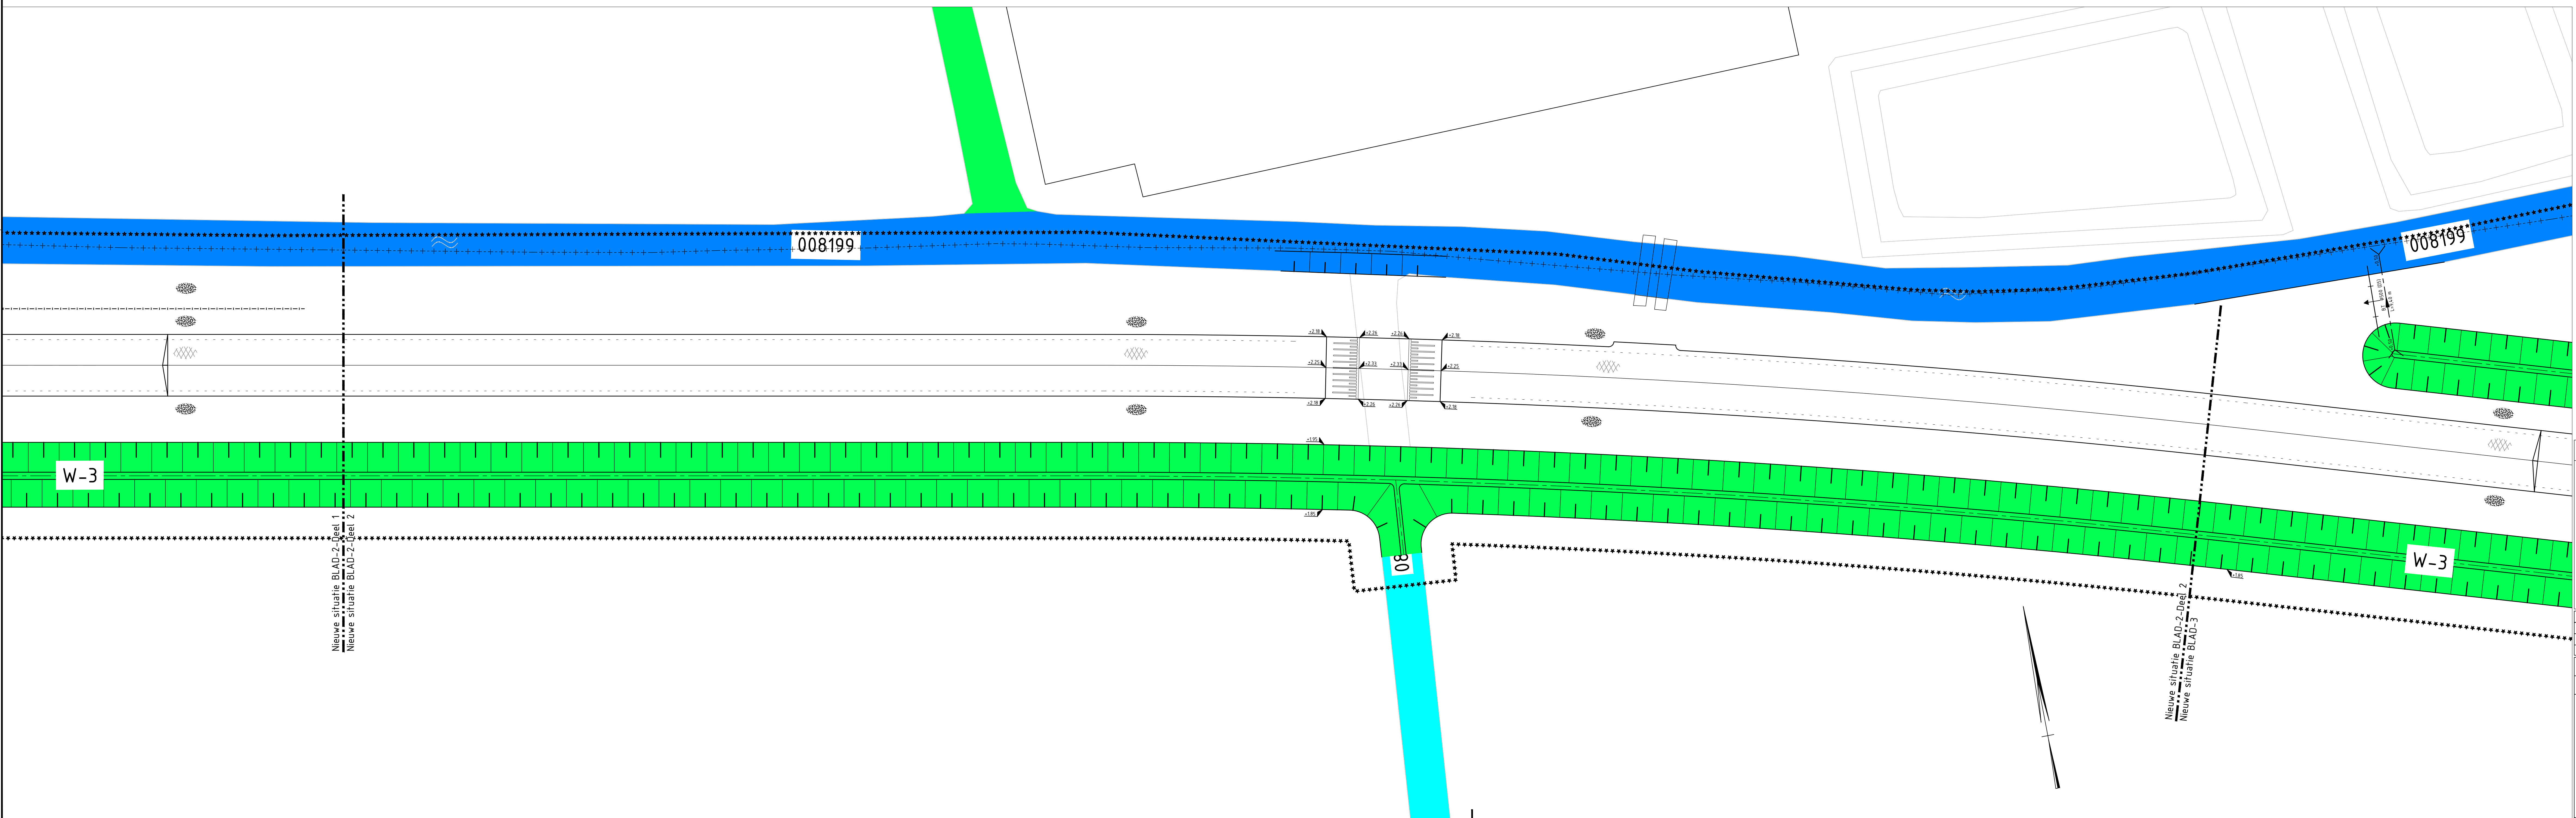

Overzicht werkgebied

Opmerkingen

- Puntstuk in meters t.o.v. N.A.P. tenzij anders vermeld.

- Aansluiting op openbare ruimte - particulier terrein (perceelsgrens) is bij benadering aangegeven.

- Exacte aansluiting op het werk te bepalen i.o.m. de directie.

- Markering in meters tenzij anders vermeld.

- Diameters in mm, tenzij anders vermeld.

0 2 4 6 8 m

C	Aanpassingen n.v.v. memo waterschap	21-12-2021	M. van der Pol	M. van Halder
B	Aanpassingen watergangen	01-10-2021	M. van der Pol	M. van Halder
A	Definitief ontwerp	22-01-2021	M. van der Pol	M. van Halder
Code	Omschrijving	Datum	Gepland	Gecontroleerd
Gepland door	Gepland door	Gepland door	Gepland door	Gepland door
M. van der Pol	M. van Halder	M. van Halder	M. van Halder	M. van Halder
Datum uitgeg.	Projectnummer	Totaal	Werknummer	Werknummer
21-12-21	2019-25	1200	AD 84/1470	2019-25-00-Vergunning
Kern				

Zaltbommel / Maasdriel

Project

Doortrekken Maas-Waalweg

Doelstelling


Definitief ontwerp

Nieuwe schakel

Vergoeding waterschap

Bovengrondse inrichting

Zaltbommel

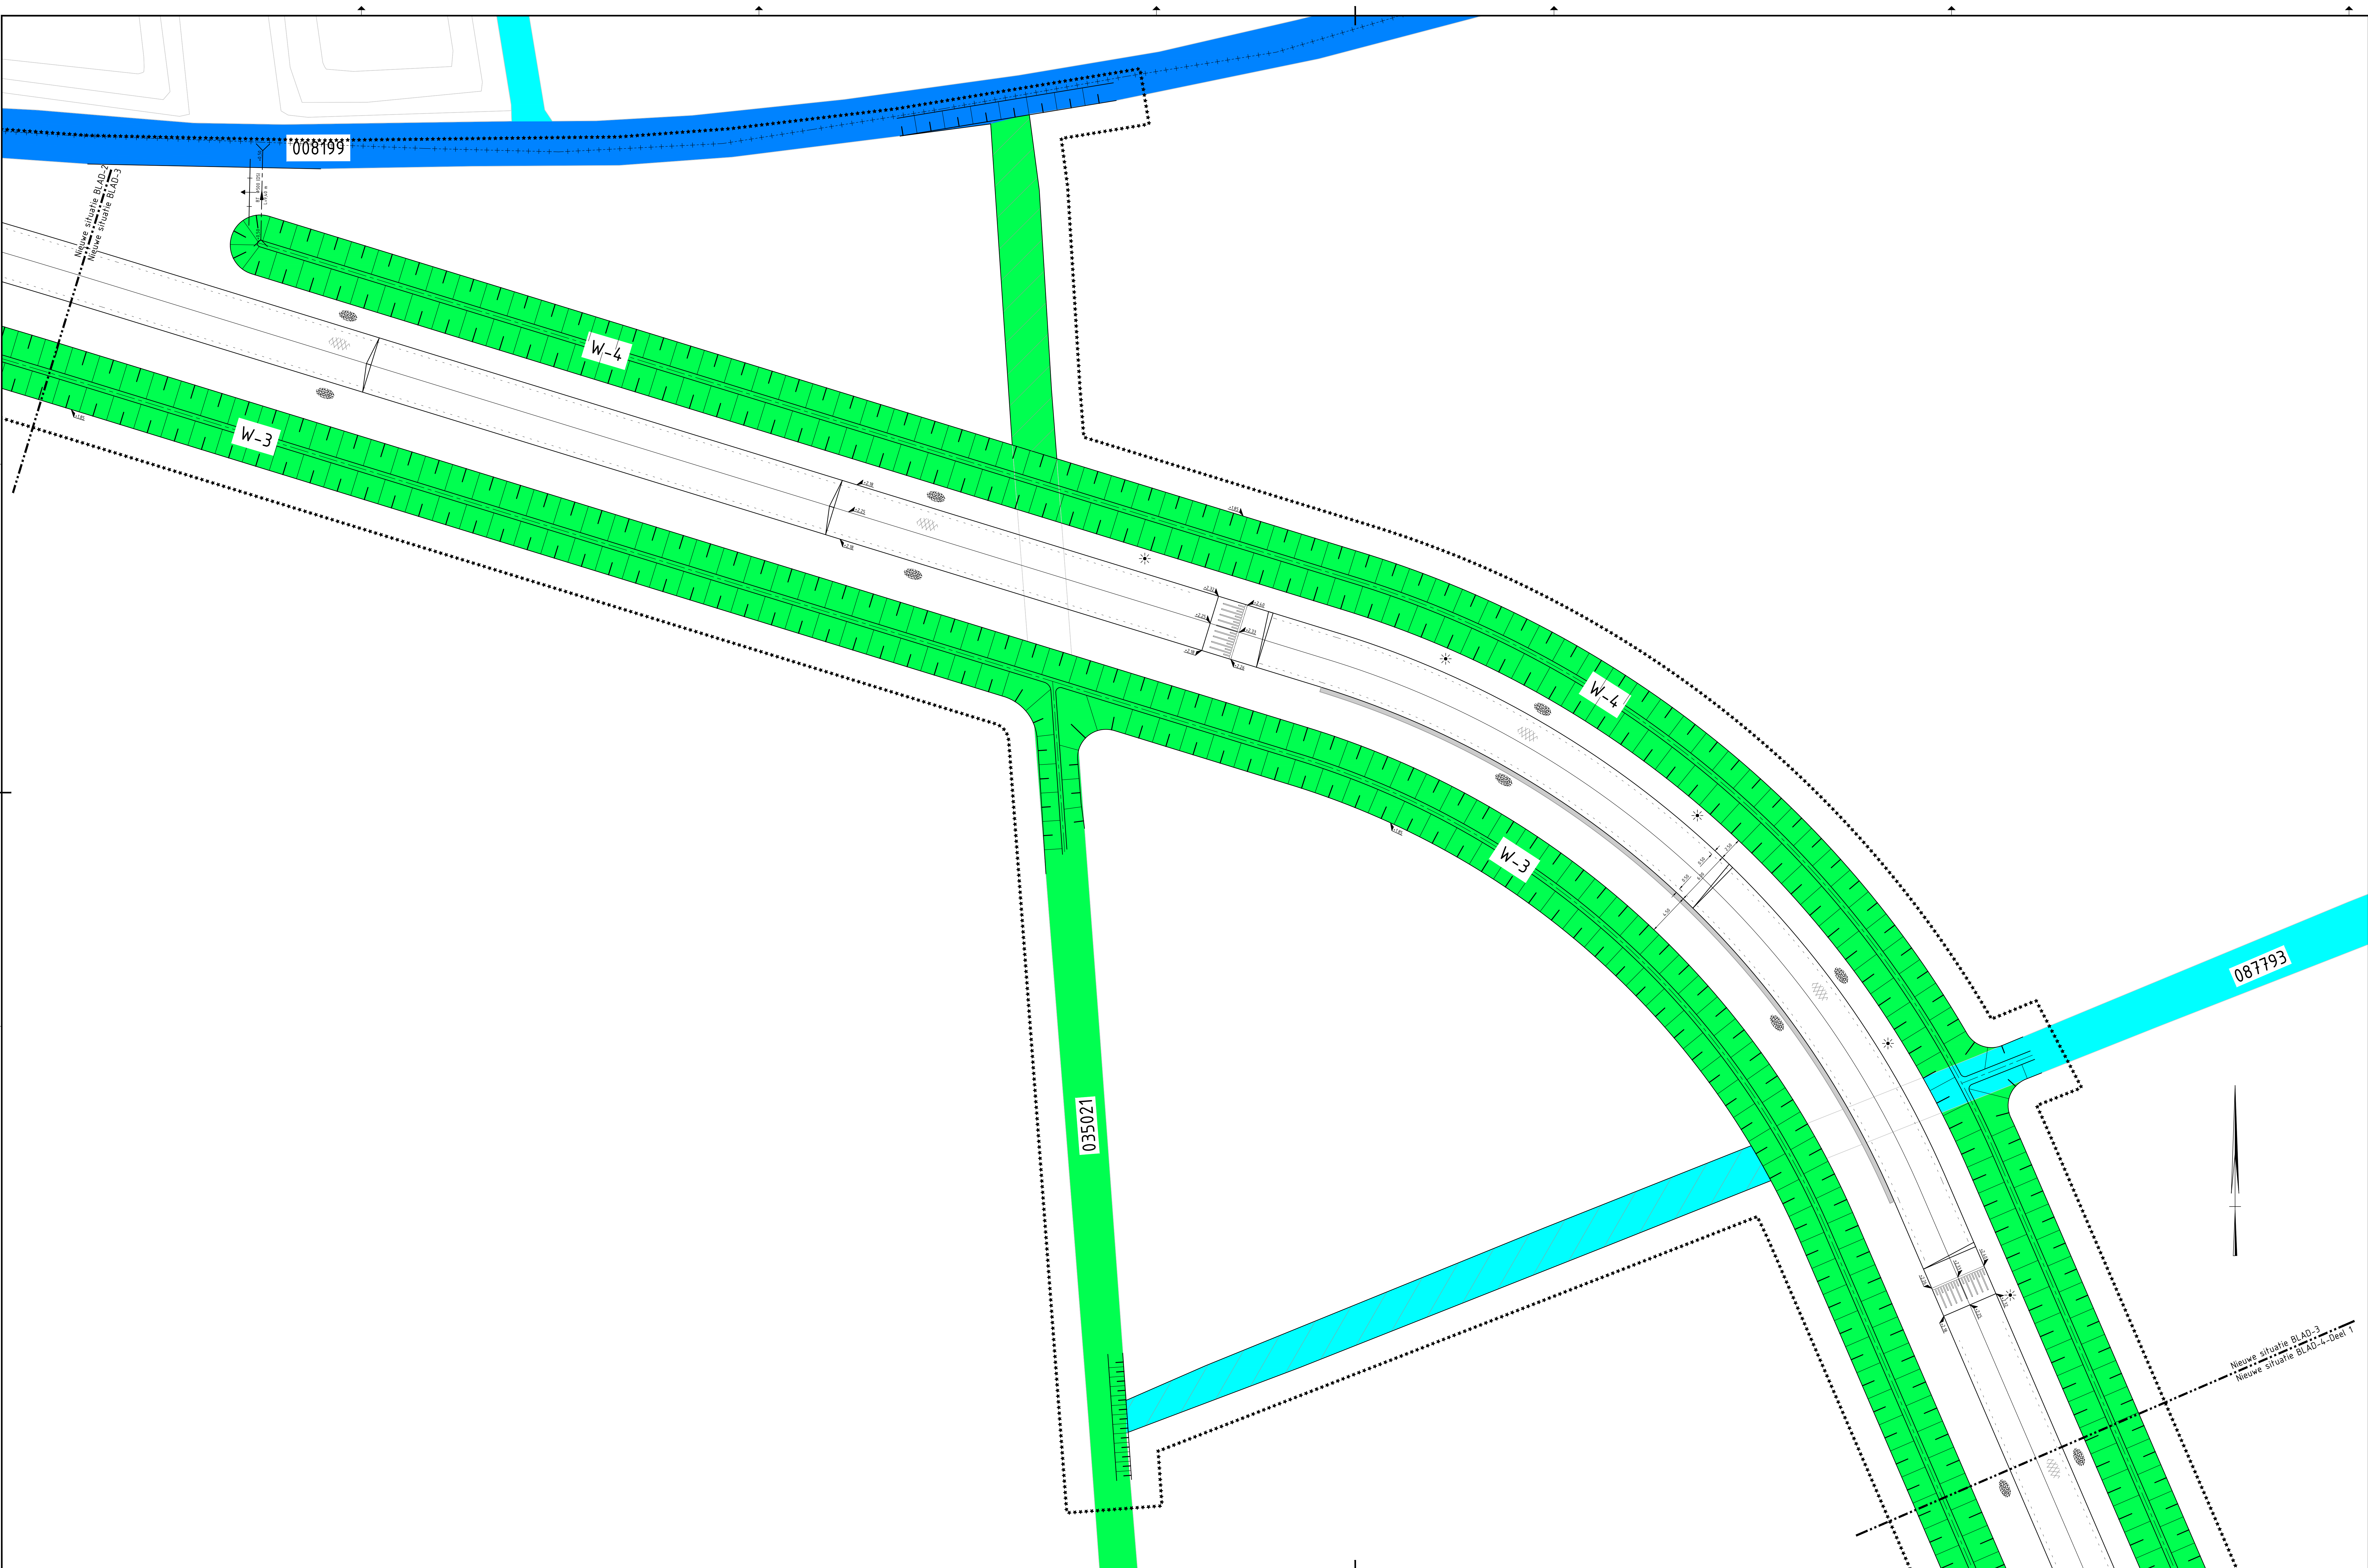

Legenda

As watergang

As weg

Werkgrens

Dukerleiding beton 500 mm

Kantverharding

Langsloep 1-3 (0.00)

Te dempen watergang

Insaaen gras

Lichtmast

Stroomrichting dukerleiding


Asfalt

A-wafergang

B-wafergang

C-wafergang

Te dempen watergang

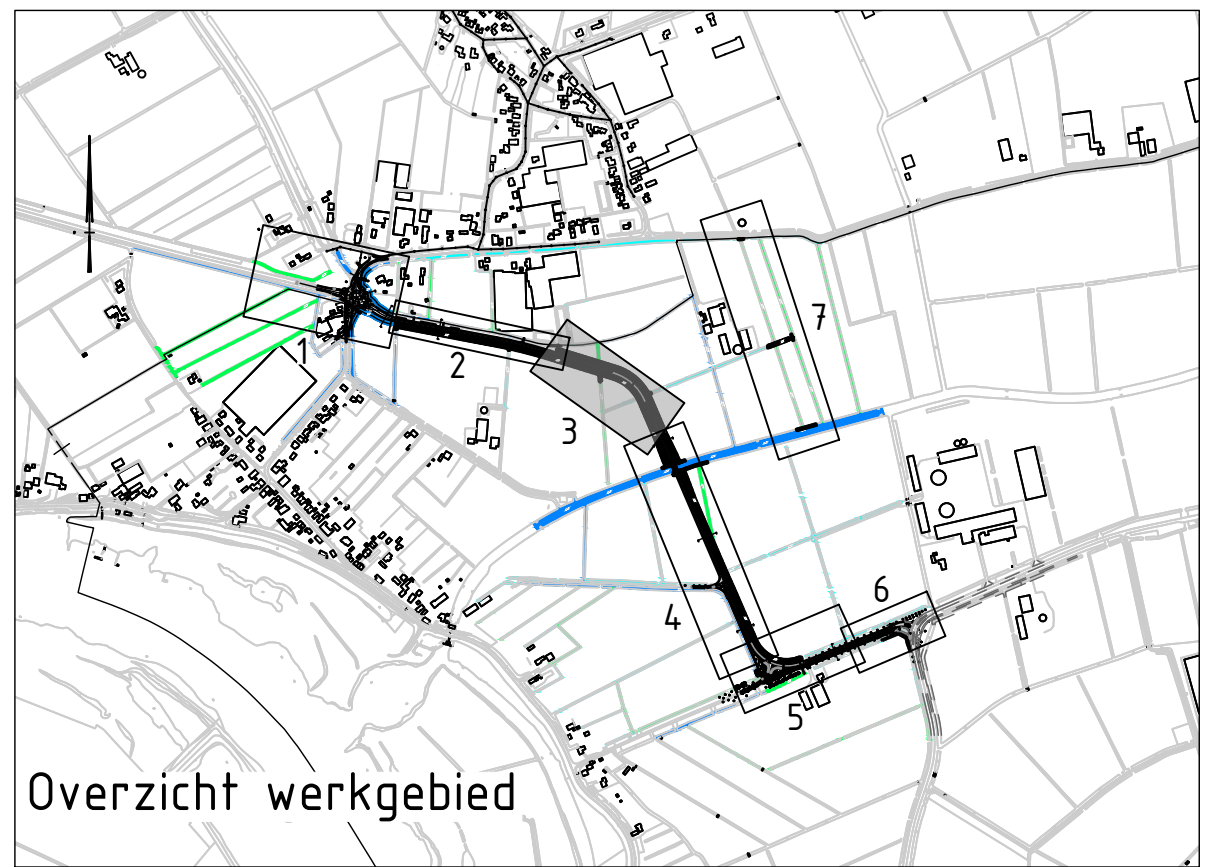

Opmerkingen

- Peilpunten in meters t.o.v. N.A.P. tenzij anders vermeld.

- Aansluitinghoogte openbare ruimte - particulier terrein (perceelsgrens) is bij benadering aangegeven.

- Exacte aansluiting(s) in het werk te bepalen i.o.m. de directie.

- Houtroering in meters tenzij anders vermeld.

- Diameters in mm, tenzij anders vermeld.

0 2 4 6 m

C	Aanpassingen n.a.v. memo waterschap	21-12-2021	M. van der Pol	M. van Halder
B	Aanpassingen watergangen	01-10-2021	M. van der Pol	M. van Halder
A	Definitief ontwerp	22-01-2021	M. van der Pol	M. van Halder
Code	Omschrijving	Datum	Gedraaid	Gecontroleerd
Gecheckt door	Gecheckt door	Paraf. PL	Gegevoerd	Gegevoerd
M. van der Pol	M. van Halder		DEFINITIEF	
Datum uitgeg.	Projectnummer	Schaal	Tekeningnummer	Revisie
21-12-21	2019-25	1:200	A0-84/14/70	2019-25-00-Vergunning
Kern				

Zaltbommel / Maasdriel

Project

Doortrekken Maas-Waalweg

Onderdeel

Definitief ontwerp

Nieuwe schafte

Vergoeding waterschap

Bovengrondse inrichting

