


Bijlage 17 Grondbalans d.d. 25-04-2022

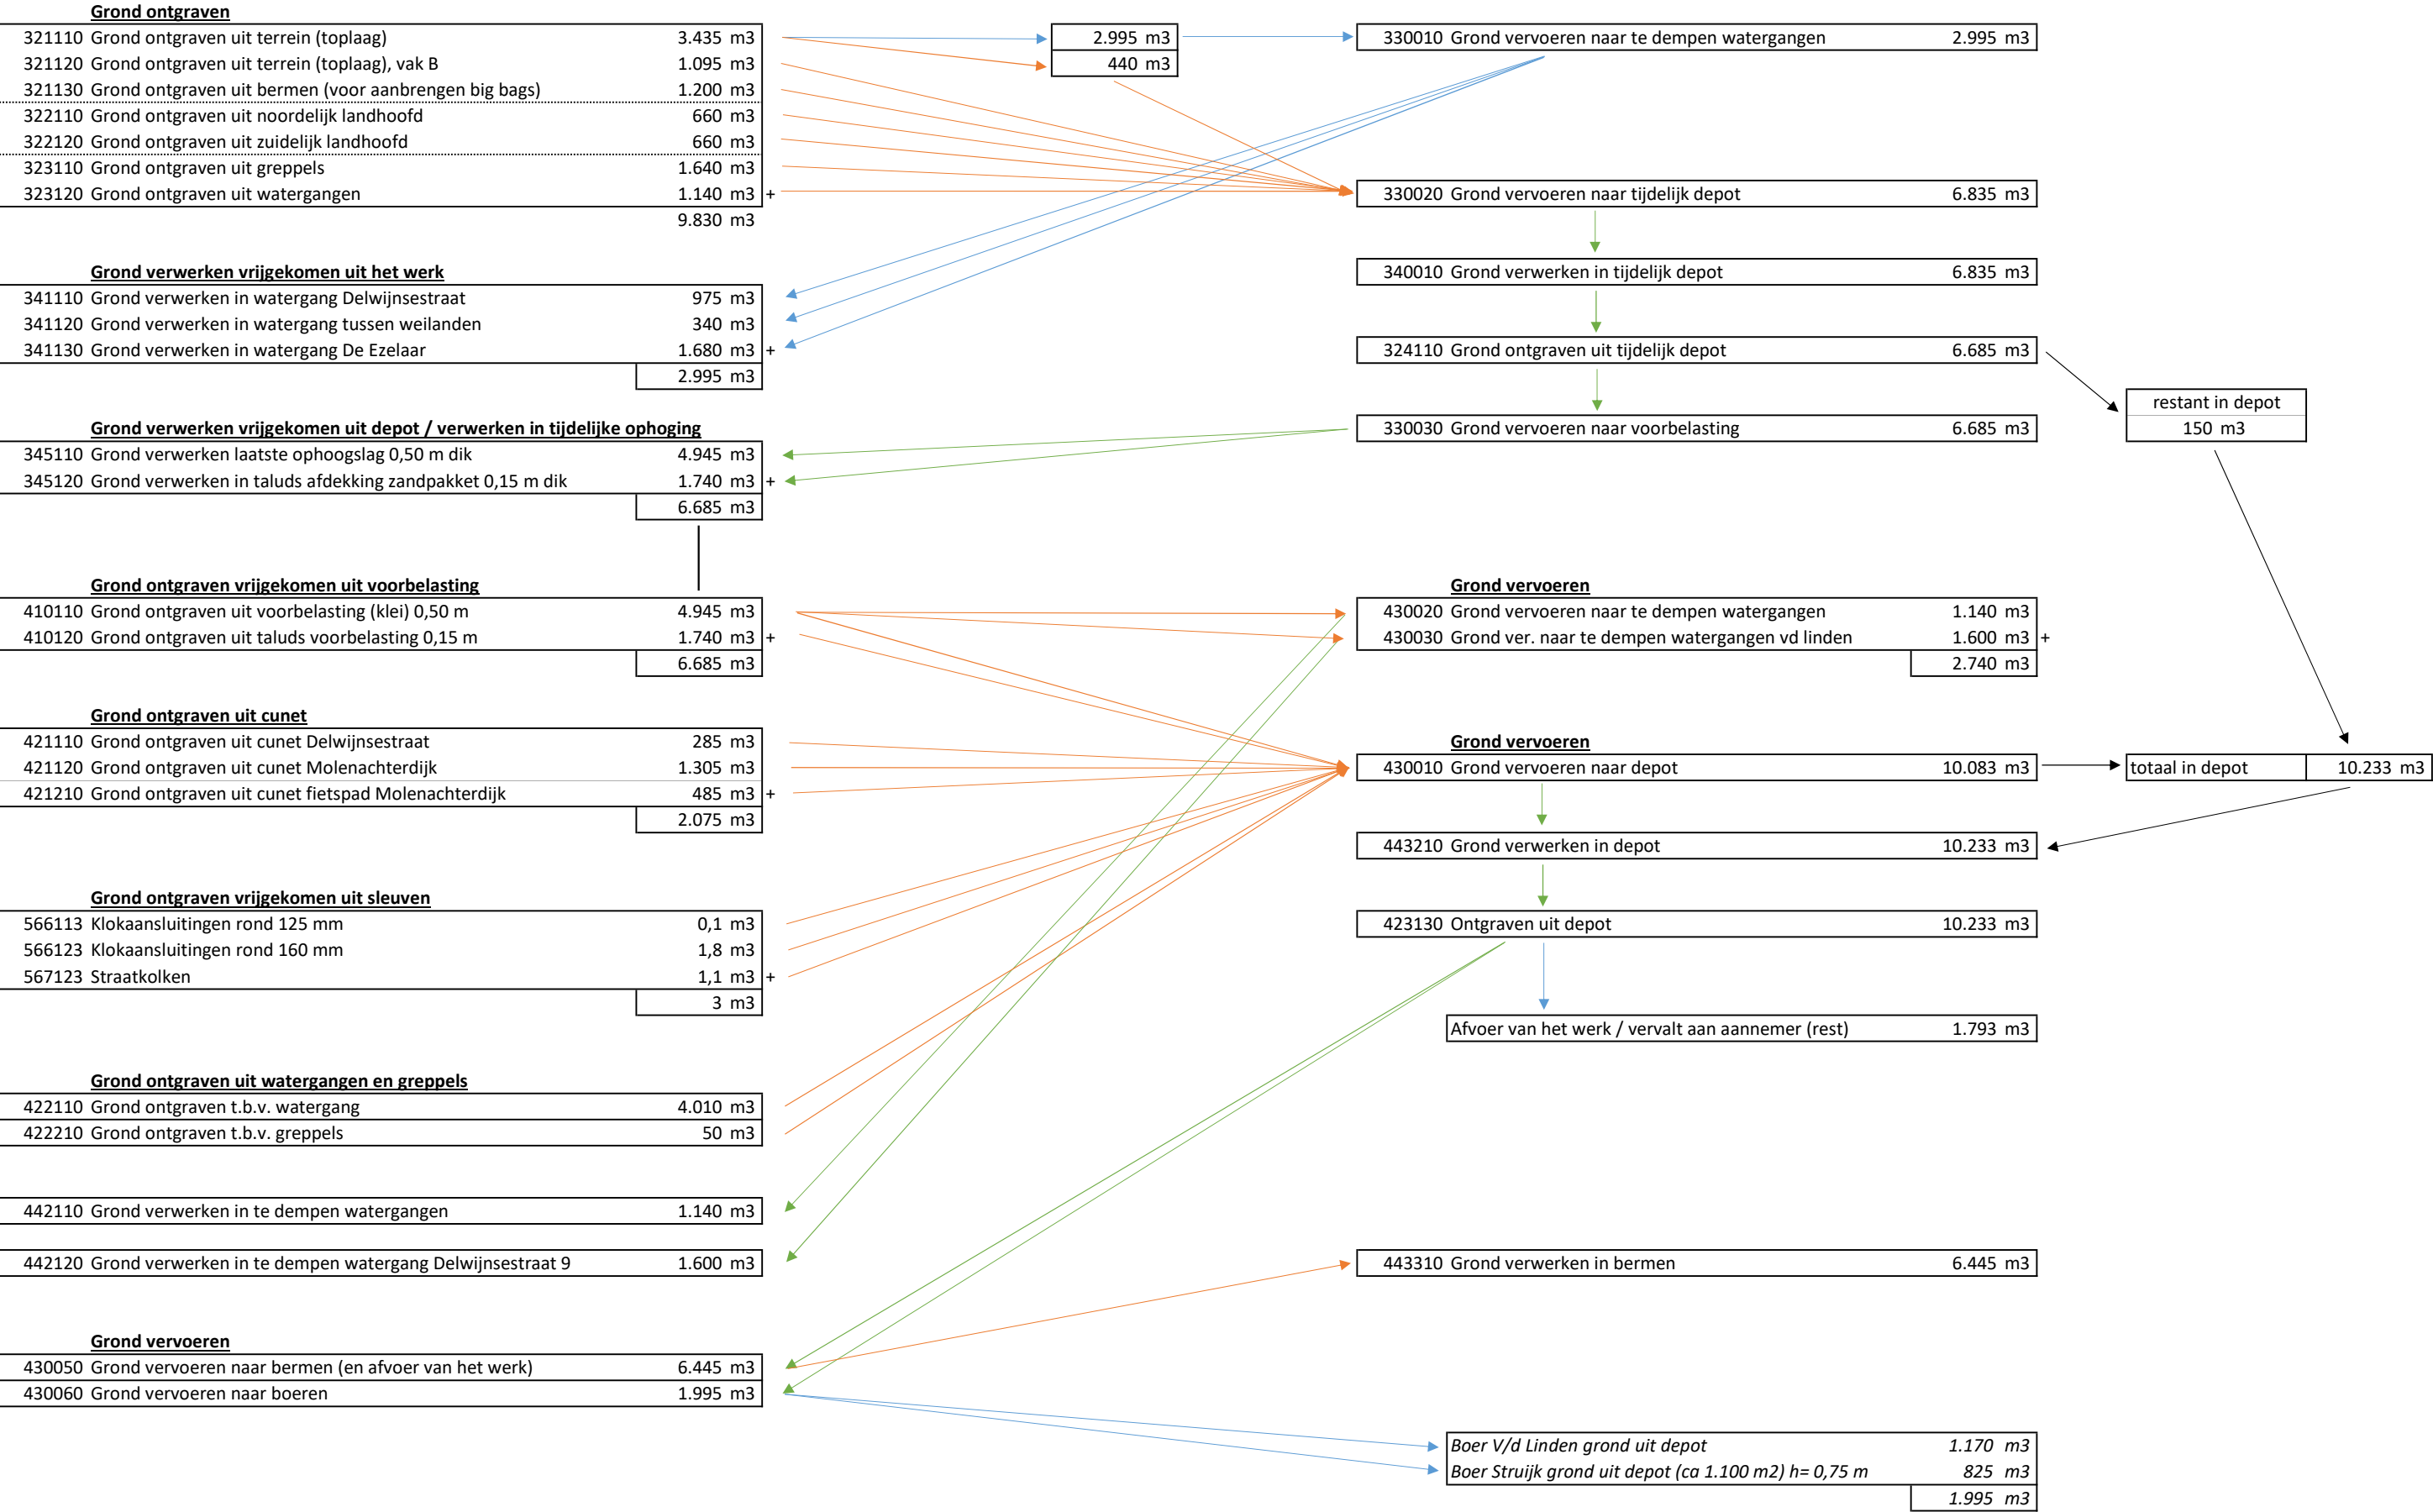

411110	Zand ontgr. uit tijdelijke ophoging, voorbelastingsvak A-2	3.770 m3
411120	Zand ontgr. uit tijdelijke ophoging, voorbelastingsvak B	210 m3
411130	Zand ontgr. uit tijdelijke ophoging, voorbelastingsvak C-1	495 m3
411140	Zand ontgr. uit tijdelijke ophoging, voorbelastingsvak C-2	1.510 m3
411150	Zand ontgr. uit tijdelijke ophoging, voorbelastingsvak D	470 m3
411210	Zand ontgr. uit tijdelijke ophoging, voorbelastingsvak E	340 m3
411220	Zand ontgr. uit tijdelijke ophoging, voorbelastingsvak F	1.815 m3
411230	Zand ontgr. uit tijdelijke ophoging, voorbelastingsvak G	1.320 m3
411240	Zand ontgr. uit tijdelijke ophoging, voorbelastingsvak H	145 m3
		10.075 m3

441110	Zand verwerken in landhoofd noord	90 m3
441110	Zand verwerken in landhoofd zuid	90 m3
441210	Zand verwerken in cunet Delwijnsestraat	225 m3
441220	Zand verwerken in cunet Molenachterdijk	1.125 m3
441310	Zand verwerken in cunet fietspad Molenachterdijk	400 m3
		1.930 m3

Zand verwerken in sleuf	54,7 m3
522113	11,3 m3
522223	6,0 m3
524113	5,2 m3
525112	1,4 m3
525212	1,6 m3
525312	9,0 m3
525412	6,0 m3
525422	8,6 m3
561113	0,6 m3
562113	5,0 m3

