


Bijlage 17 Grondbalans versie B d.d. 07-06-2022

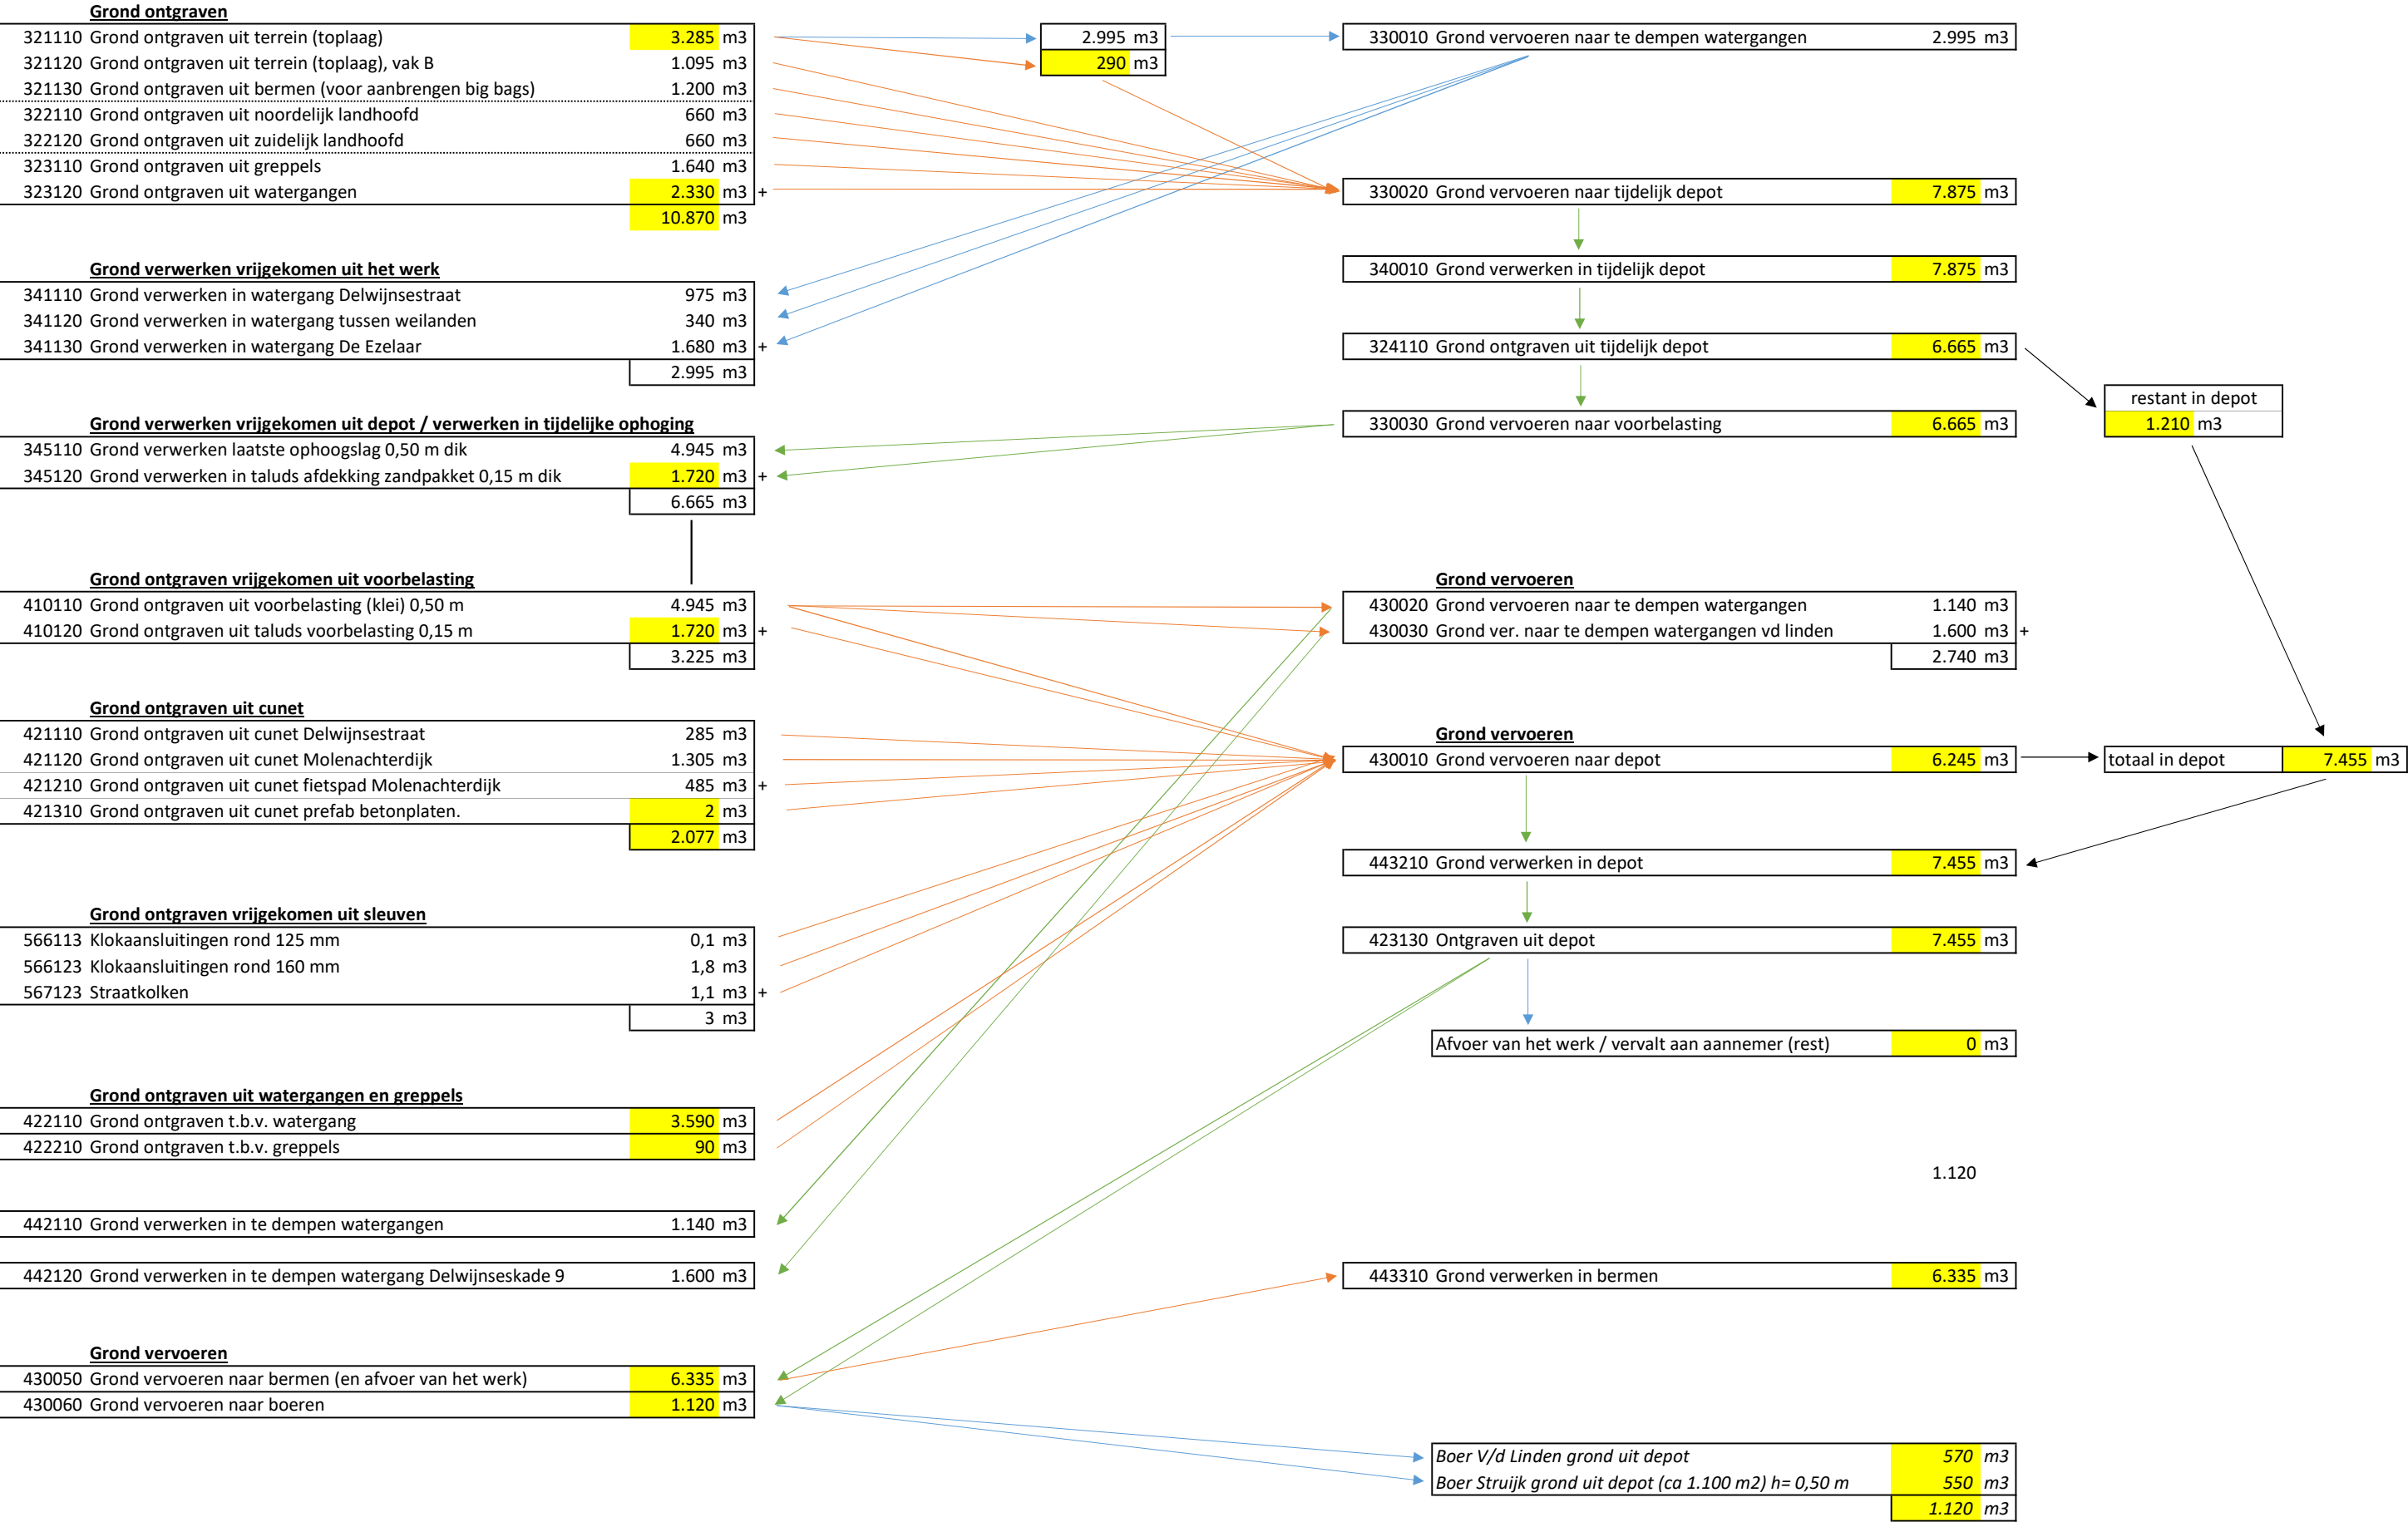

Zand ontgraven

411110	Zand ontgr. uit tijdelijke ophoging, voorbelastingsvak A-2	3.770	m3
411120	Zand ontgr. uit tijdelijke ophoging, voorbelastingsvak B	210	m3
411130	Zand ontgr. uit tijdelijke ophoging, voorbelastingsvak C-1	495	m3
411140	Zand ontgr. uit tijdelijke ophoging, voorbelastingsvak C-2	1.380	m3
411150	Zand ontgr. uit tijdelijke ophoging, voorbelastingsvak D	370	m3
411210	Zand ontgr. uit tijdelijke ophoging, voorbelastingsvak E	340	m3
411220	Zand ontgr. uit tijdelijke ophoging, voorbelastingsvak F	1.815	m3
411230	Zand ontgr. uit tijdelijke ophoging, voorbelastingsvak G	1.320	m3
411240	Zand ontgr. uit tijdelijke ophoging, voorbelastingsvak H	145	m3
			9.845 m3

622110 Zand vervoeren naar depot	190 m3
----------------------------------	--------

622230 Zand ontgraven uit depot	90 m3
---------------------------------	-------

622240 Zand vervoeren naar plaats van verwerking	90 m3
--	-------

Zand verwerken in cunet

441110	Zand verwerken in landhoofd noord	90 m3
441110	Zand verwerken in landhoofd zuid	90 m3
441210	Zand verwerken in cunet Delwijnestraat	225 m3
441220	Zand verwerken in cunet Molenachterdijk	1.125 m3
441310	Zand verwerken in cunet fietspad Molenachterdijk	400 m3
441410	Zand verwerken in cunet prefab betonplaten	2 m3
		1.932 m3

Zand verwerken in sleuven

Zand verwerken in sleuf	67,1	m3
522113	11,3	m3
522223	6,0	m3
524113	4,9	m3
544212	7,0	m3
525112	1,4	m3
525122	1,4	m3
525132	1,4	m3
525142	2,9	m3
525212	1,6	m3
525312	9,0	m3
525412	6,0	m3
525422	8,6	m3
561113	0,6	m3
562113	5,0	m3

rest	100 m3
------	--------

Zand dat vervalt aan de aannemer	7.945,9 m3
----------------------------------	------------

423120 Zand ontgraven uit tijdelijk zanddepot	7.945,9 m3
---	------------

430040 Zand vervoeren naar tijdelijk zanddepot	9.845 m3
--	----------

423110 Zand ontgraven uit tijdelijk zanddepot	1.999,1 m3
---	------------

430070 Zand vervoeren naar plaats van verwerking	1.999,1 m3
--	------------