

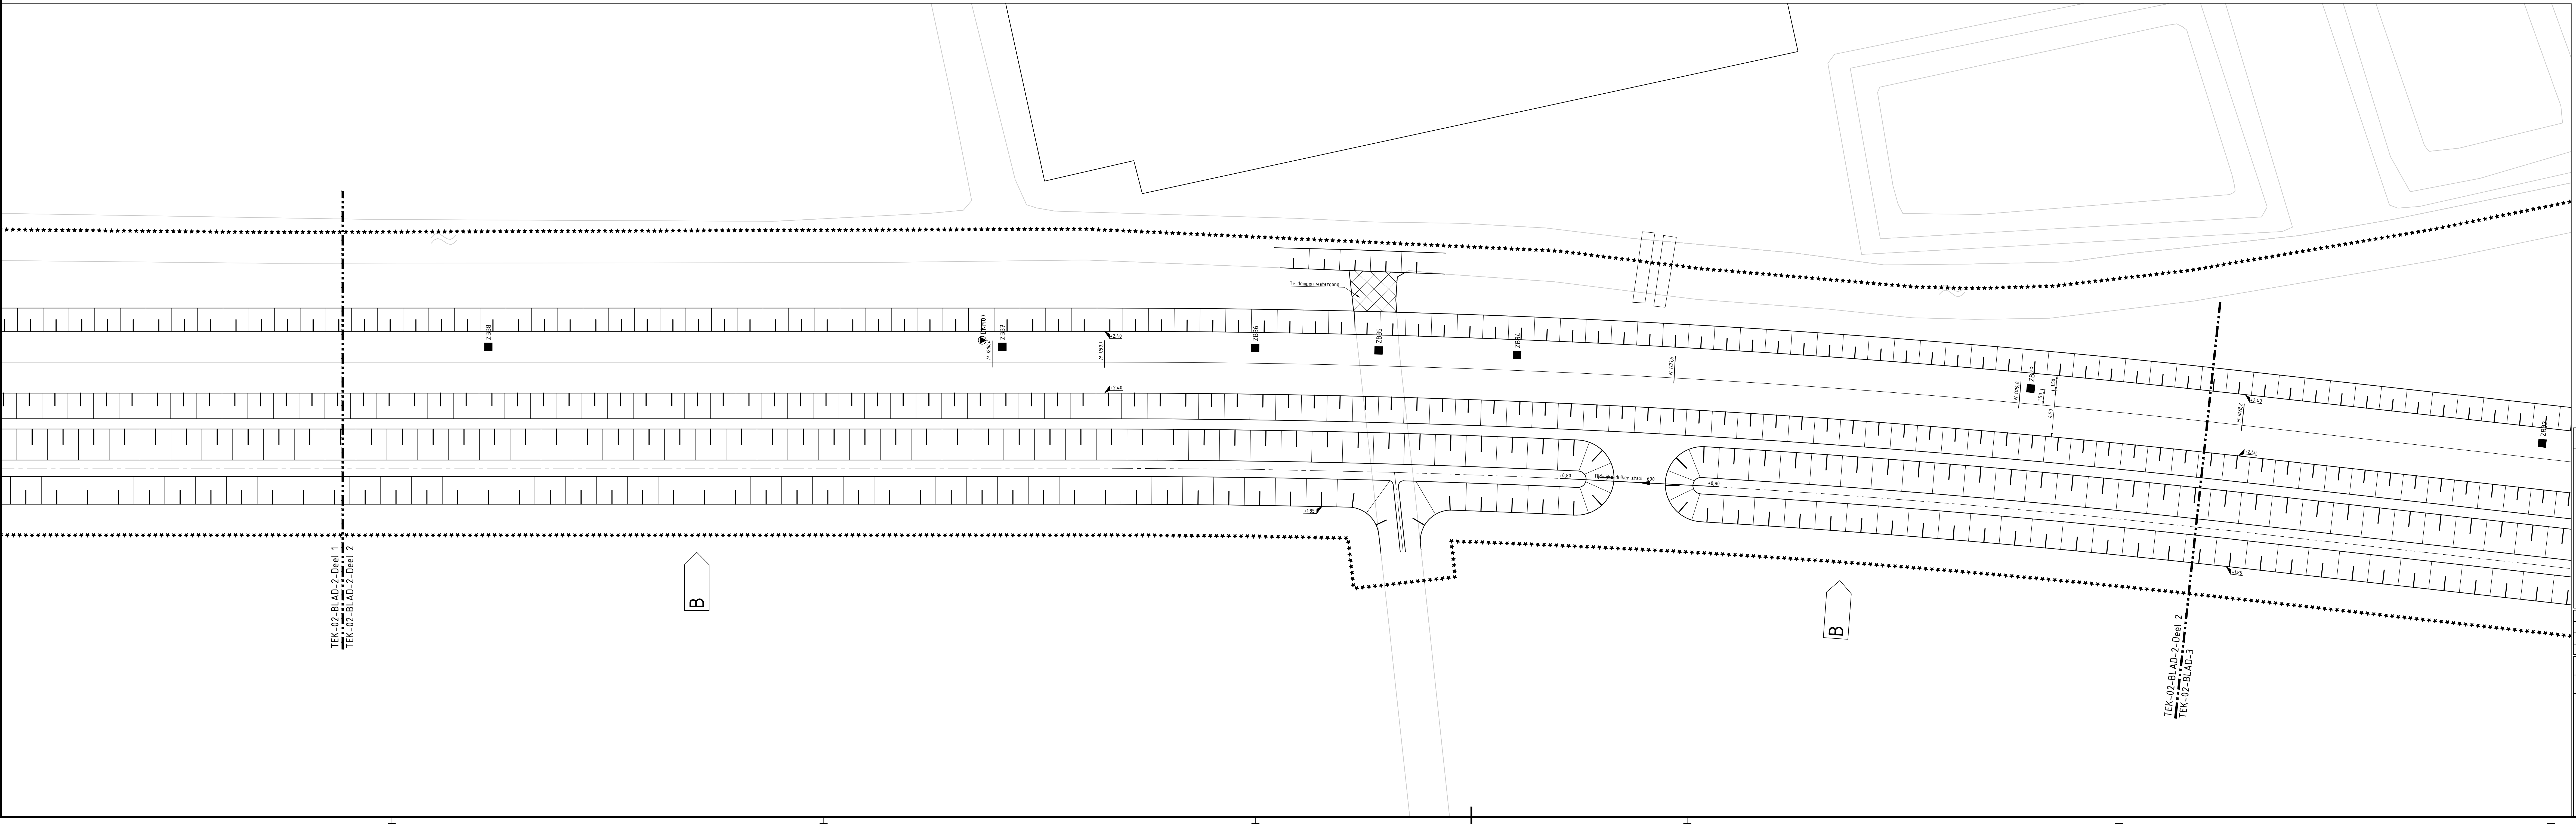


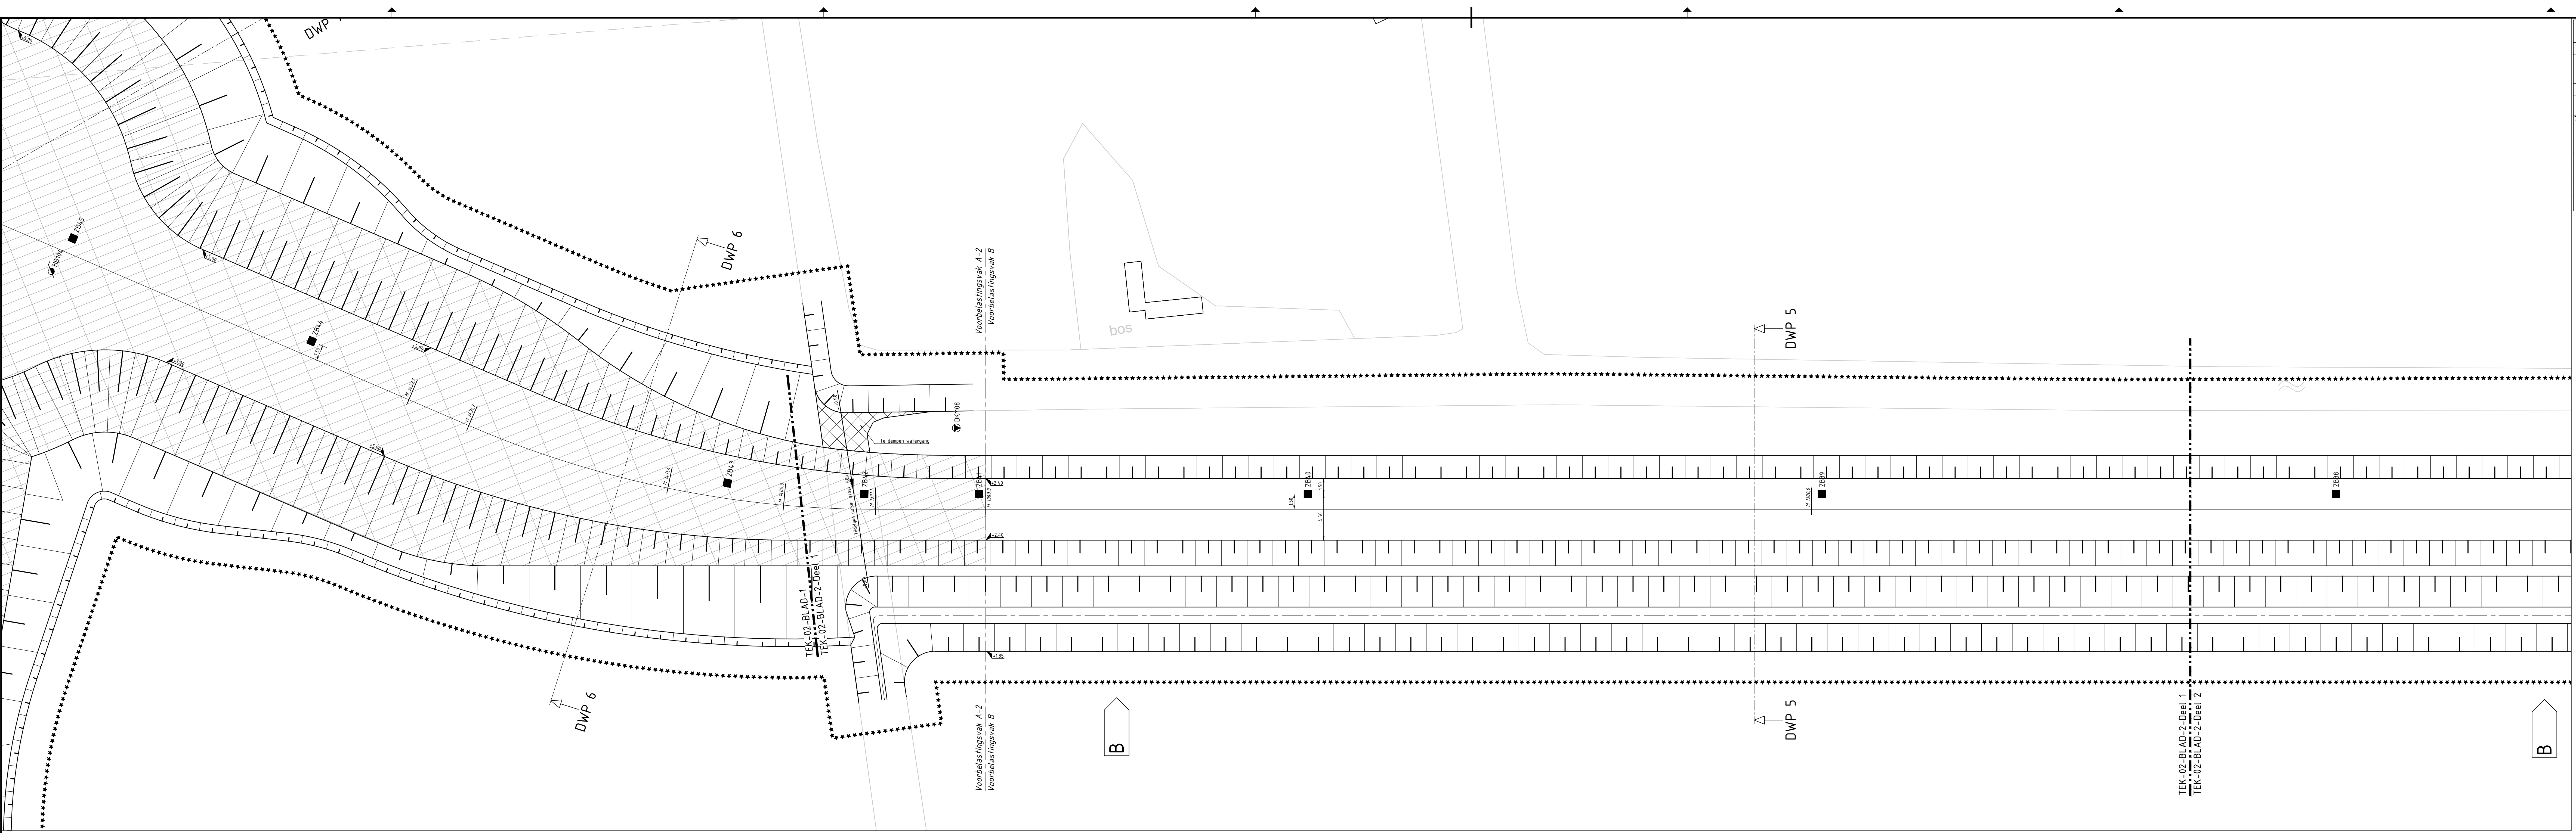

Legenda	
Bestaat	
	Handboring met peilbuis
	Diepsondering met plaatstijpe wijring
Nieuw	
	As weg
	Werkgrens
	Tijdelijke duidendeid staal 600 mm
	Stroomrichting duikerleiding
	Te diepen watergang
	Voorbelasting door middel van big bags - 1ste laag
	Voorbelasting door middel van big bags - 2e laag
	Zakbak

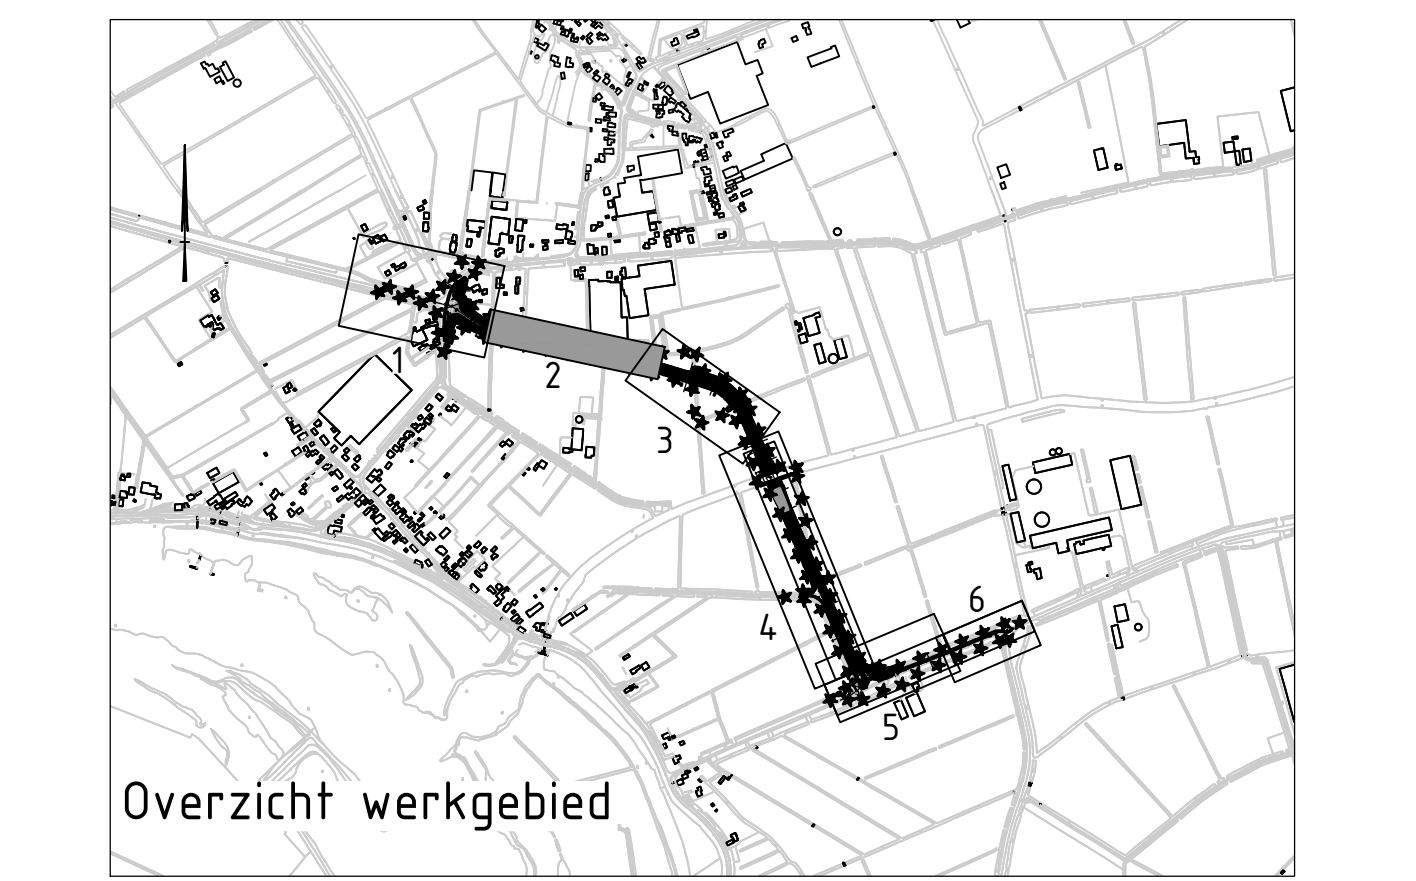

Opmerkingen

- Peilmaten in meters t.o.v. N.A.P. tenzij anders vermeld;
- Aansluiting op openbare ruimte - particulier terrein (perceelsgrens) is bij benadering aangegeven;
- Exacte aansluiting op het werk te bepalen aan de dracht;
- Houtvering in meters tenzij anders vermeld;
- Diameters in mm. tenzij anders vermeld;

Totaaloverzicht tekening:

Tekst	Omschrijving	Bladen
2019-25-BT-001	Opbrekking bestaande situatie	1/16 6
2019-25-BT-002	Voorbelasting en grondverktekening	1/16 6
2019-25-BT-003	Grondverktekening	1/16 6
2019-25-BT-004	Aanlegtekening bouwgronden inrichting	1/16 7
2019-25-BT-005	Aanlegtekening totaal overzicht	1/16 7
2019-25-BT-006	Dwarsprofielen	
2019-25-BT-007	Langsprofiel	

C	-	-	-	-
D	-	-	-	-
E	-	-	-	-
Besteknummer: 2019-25-BT-002

Bestektitel: Doortrekken Maas-Waalweg

Bestekomschrijving: Voorbelasting en grondverktekening

Zaltbommel / Maasdriel

Project: Doortrekken Maas-Waalweg

Overheid: Zaltbommel