



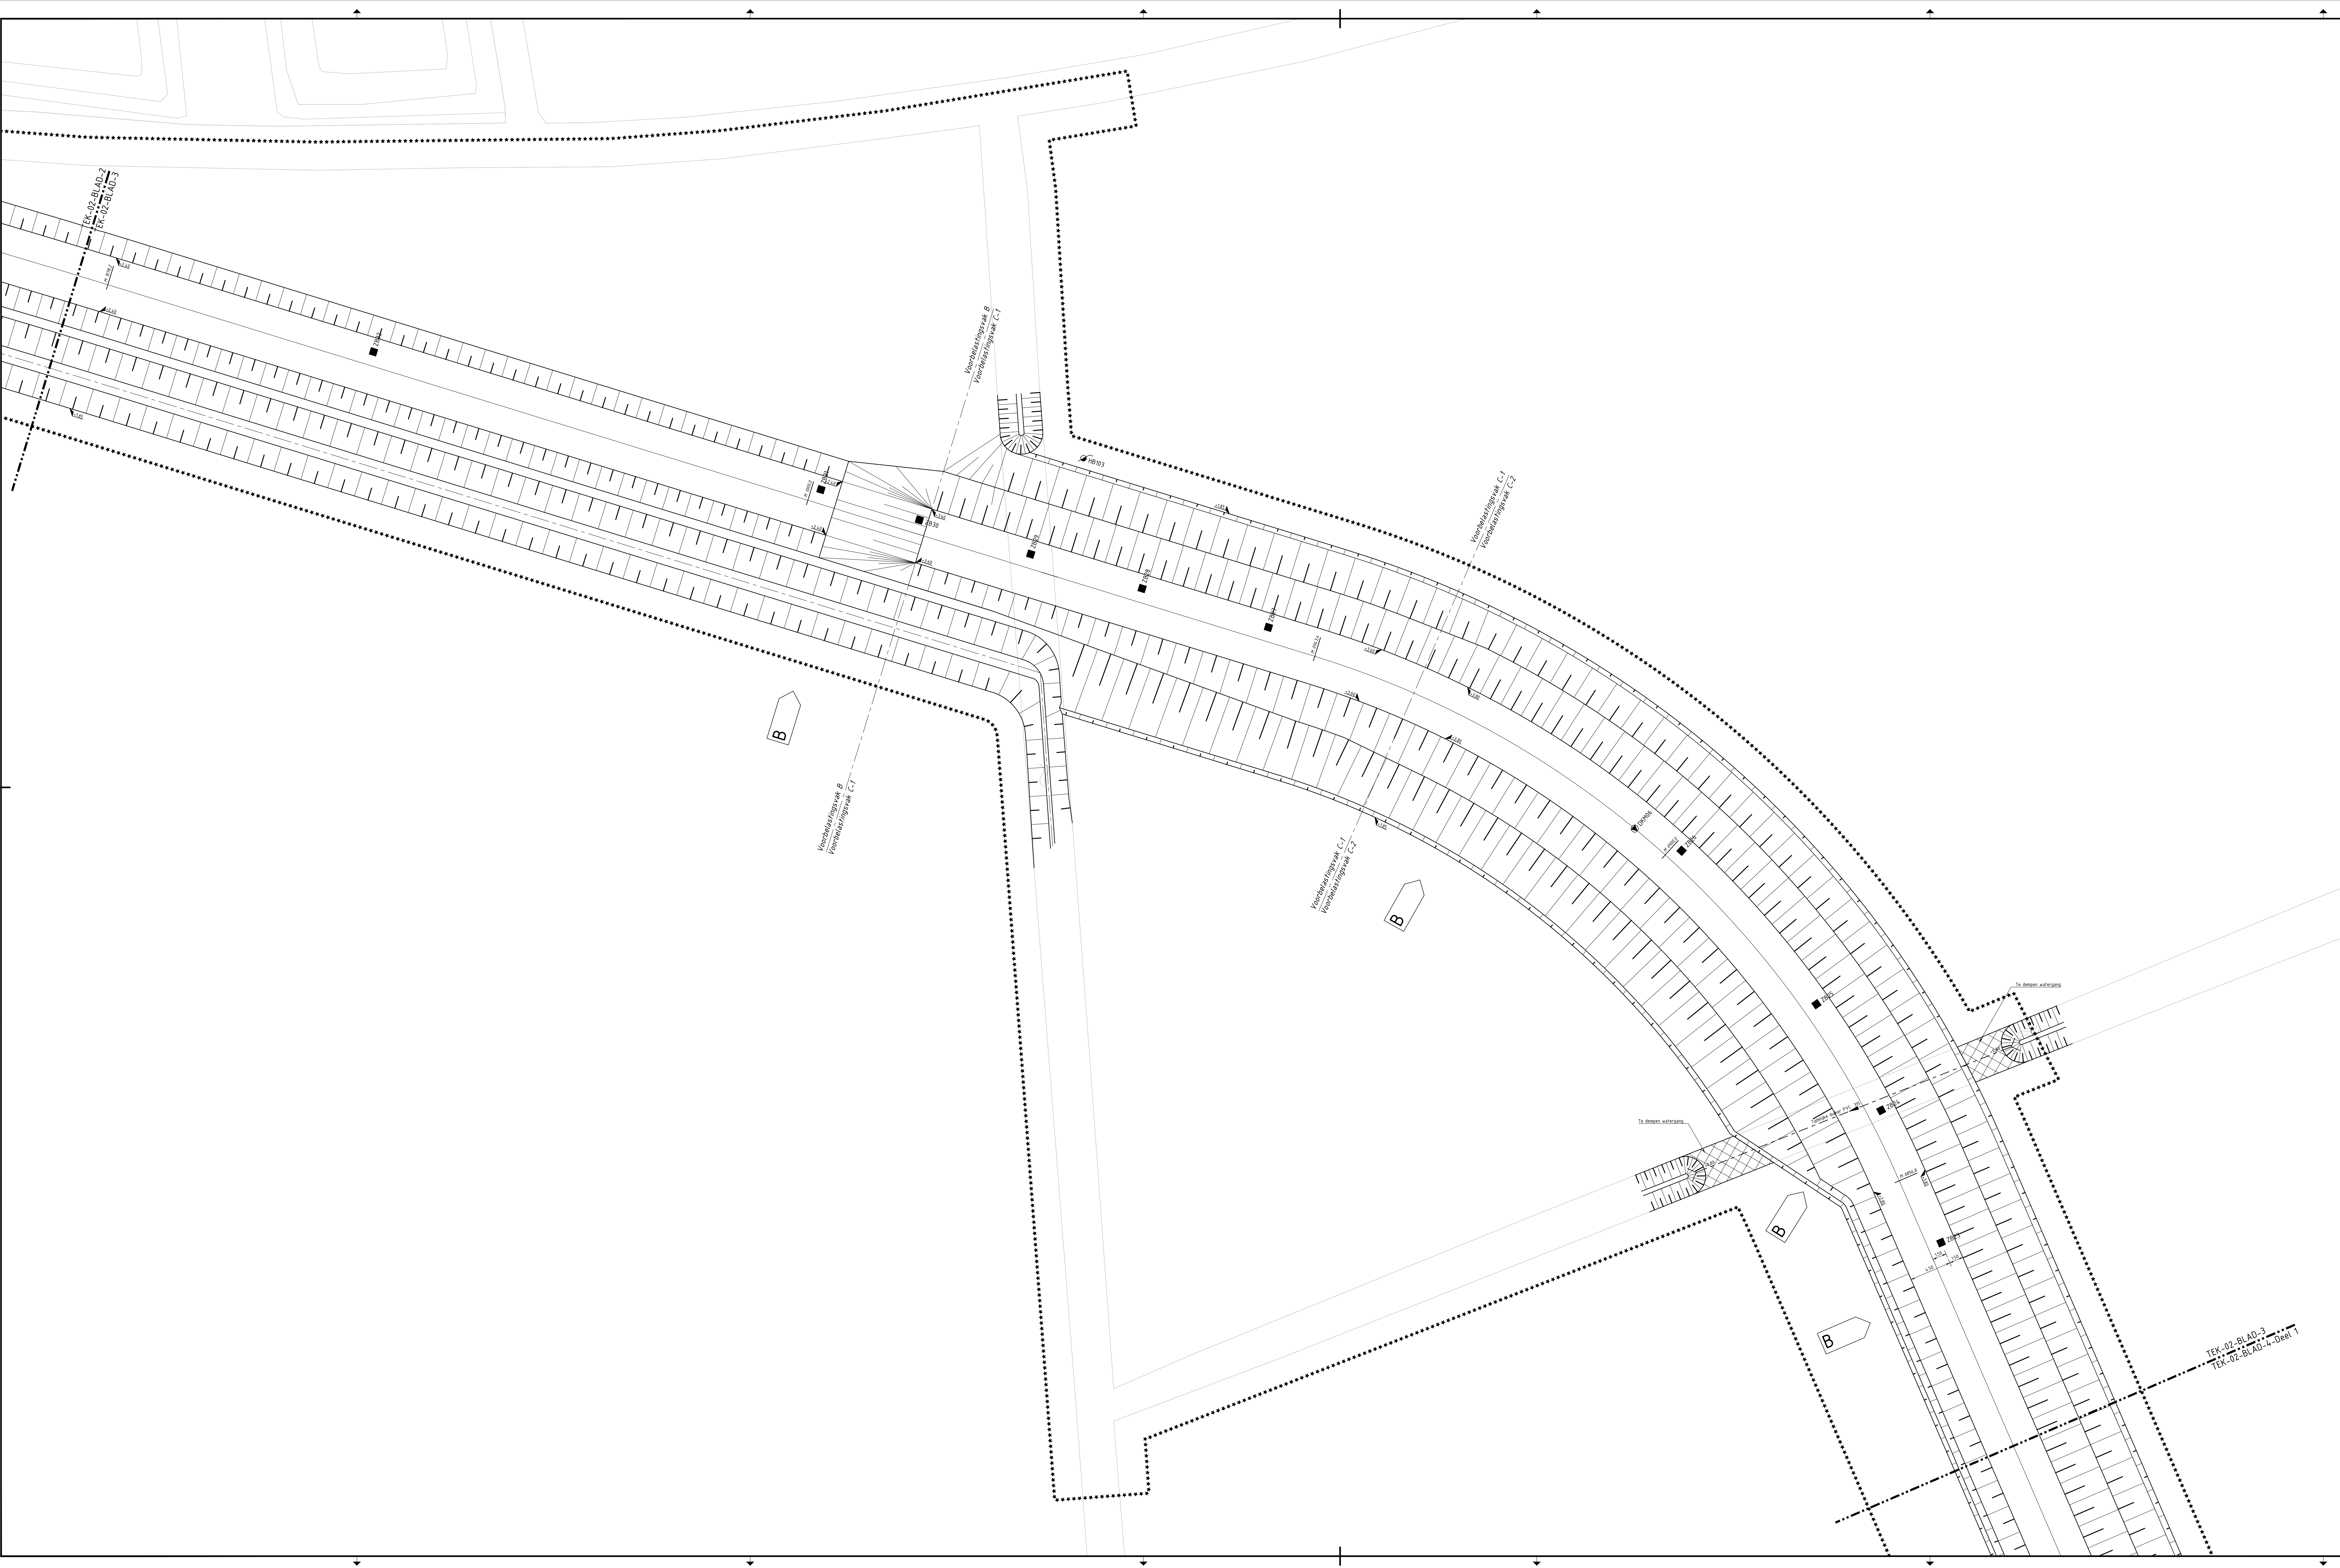

Legenda	
Bestaat	
	Handboring met peilbuis
Nieuw	
	Diepsondering met plaatstijpe wijring
As weg	
*****	Werkgrens
-----	Tijdelijke duikerleiding PVC 315 mm
-----	Stroomrichting duikerleiding
	Te diepen watergang
	Zakbaan

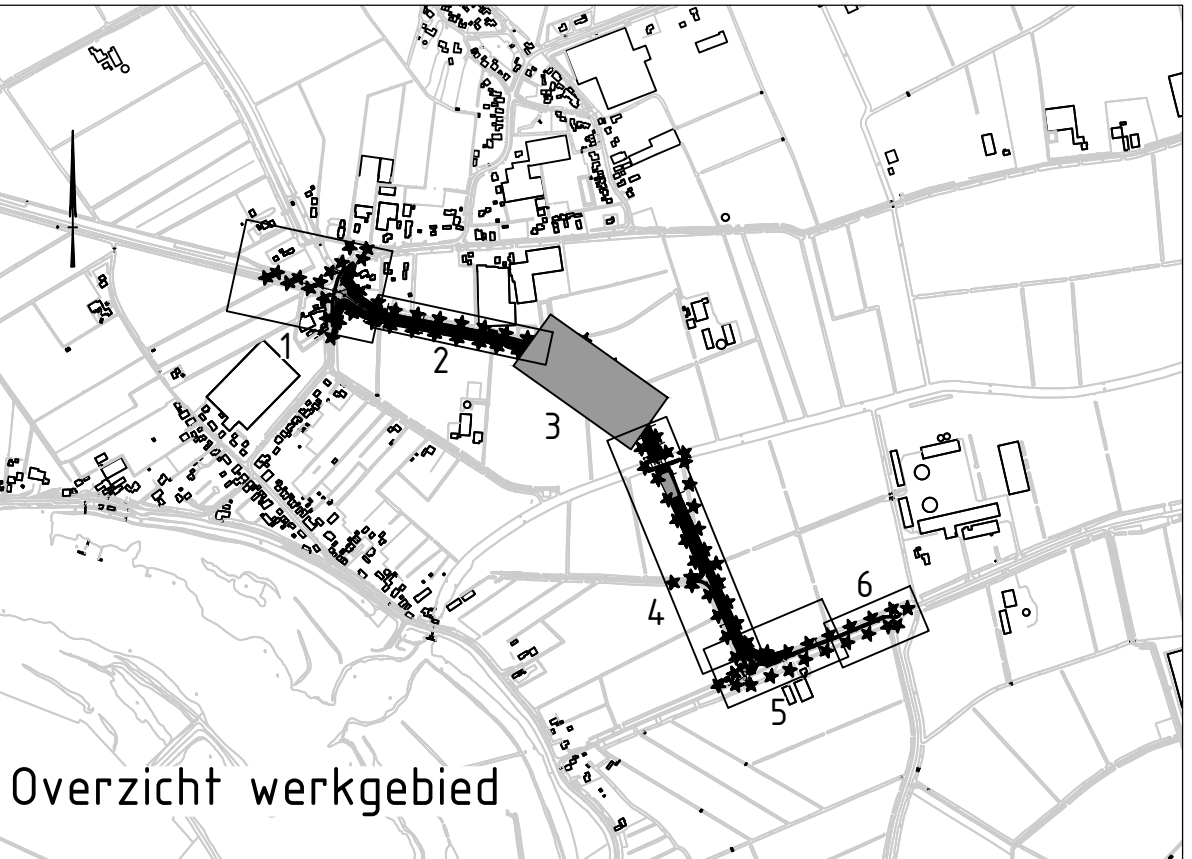

Opmerkingen

- Palmeten in meters t.o.v. N.A.P. tenzij anders vermeld.
- Aansluiting op openbare ruimte - particulier terrein (overceesgrens) is bij benadering aangegeven.
- Exakte aansluiting (hoofde) in het werk te bepalen i.o.m. de dreech.
- Plaatsvering in meters tenzij anders vermeld.
- Diameter in mm, tenzij anders vermeld.

Totaaloverzicht tekeningen

Tekent	Omschrijving	Bladen
2019-25-BT-001	Opbrekkening bestaande situatie	1/m 6
2019-25-BT-002	Voorbesteking en grondverstekening	1/m 6
2019-25-BT-003	Grondwerk dwarsprofielen	
2019-25-BT-004	Aanlegtekening bovengevande inrichting	1/m 3
2019-25-BT-005	Aanlegtekening totaal overzicht	
2019-25-BT-006	Dwarsprofielen	
2019-25-BT-007	Langsprofiel	

C					
B	Nota van blichtingen (aanpassing watergang)	07-06-2022	M. van der Pol	M. van Halder	
A	Bestekstekening	28-04-2022	M. van der Pol	M. van Halder	
Uite	Omschrijving	Datum	Staat	Staat	Staat
Bevestigd door	Bevestigd door	Periode	Bevestigd door	Bevestigd door	Bevestigd door
M. van der Pol	M. van Halder	07-06-22	DEFINITEF	DEFINITEF	DEFINITEF
Datum uitgeg.	Projectnummer	Staat	Formaat	Bevestigd door	Bevestigd door
28-04-22	2019-25	1200	A0 84x110	2019-25-BT-002	2019-25-BT-002
Num					

Zaltbommel / Maasdriel

Project

Doortrekken Maas-Waalweg

Overheid

Bestekstekening

Voorbestekening en grondverstekening