DOORSNEDE 1
SCHAAL 1 : 100 — 002-5

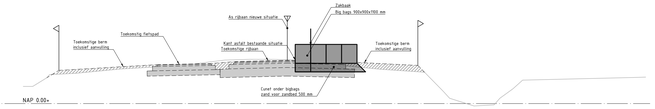

Molen Achterdijk

| | | |