



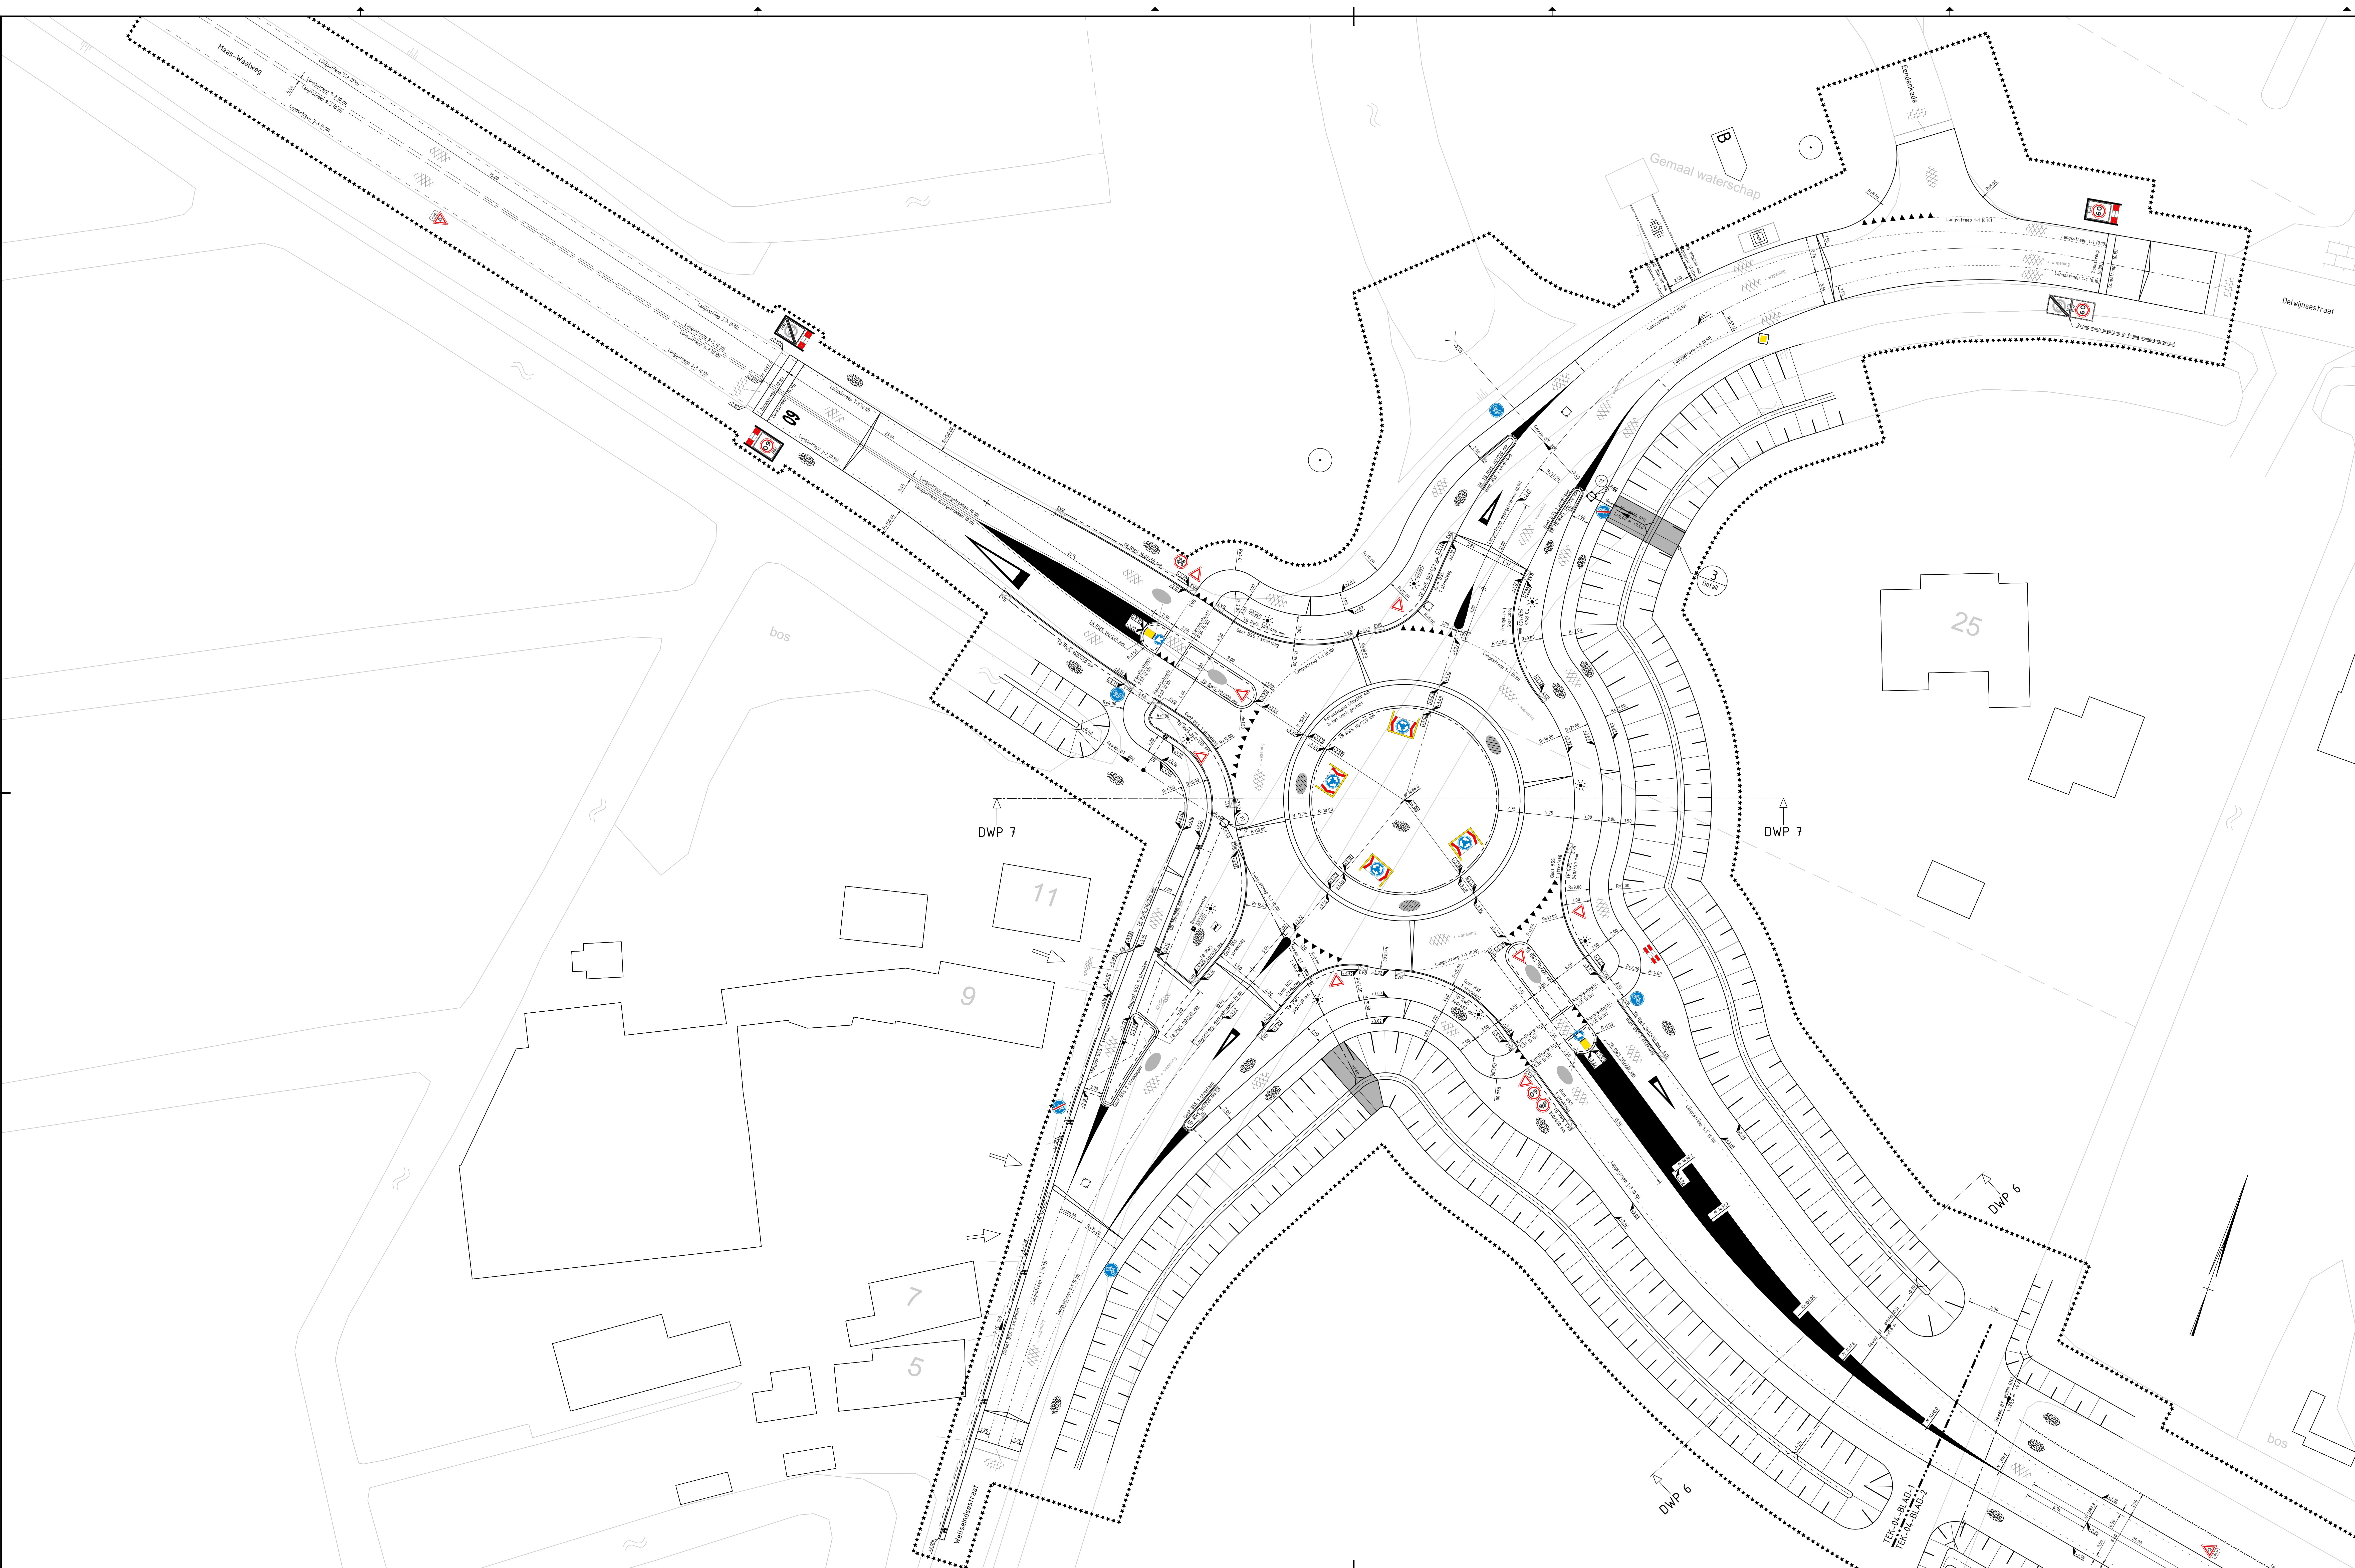

Legenda	
Bestaat	
	Opsluitband 100x200 mm
	Boon
	Straatkolk 4.50x350mm
	Asfalt
	Grasbetonsteen
Nieuw	
	As weg
	Groene afsterfing max hoogte 180m
	Werkgrens
	Kolk aansluiting HWA PVC 125 mm
	Kolk aansluiting HWA PVC 50 mm
	Duikerleiding beton 800 mm
	Duikerleiding beton 600 mm
	Goot BSS keiformaat
	Opsluitband 100x200 mm
	Trottoirband RWS 340/450x250 mm
	Trottoirband RWS 110/220x250 mm
	Voorkantband
	Kantverharding
	Materiaalgrens verharding
	Freesvak asfalt
	Kanalisatiestreek 0.50 (0.10)
	Zonemarkering
	Langsstreek 1-1 (0.10)
	Langsstreek 1-3 (0.10)
	Langsstreek 3-3 (0.10)
	Langsstreek 9-3 (0.10)
	Langsstreek doorgetrokken (0.10)
	IJzaaiën gras
	Lichtmast
	Inlaat kolk
	Straatkolk 4.50x300 mm
	Stroomrichting duiker en kolkleiding
	Te verplaatsen bovengrondse glascontainer inclusief bedrijfsplaatvloer
	Asfalt
	Freesvak asfalt
	Ongewapend beton insitu gestort - patroon (BSS KF halfsteenverband) - middengeleider
	Ongewapend beton insitu gestort - patroon (Cobbistone) - ramelstrook rofofo
	BSS keiformaat koperverband
	Grasbetonsteen
	Markering driehoek 50/50
	Markering symbool 60 x 6m
	Voorwaarschuingsdriehoek 4.0m
	Voorwaarschuingsdriehoek 8.0m
	Rotondeband in het werk gestort
	Puntstuk

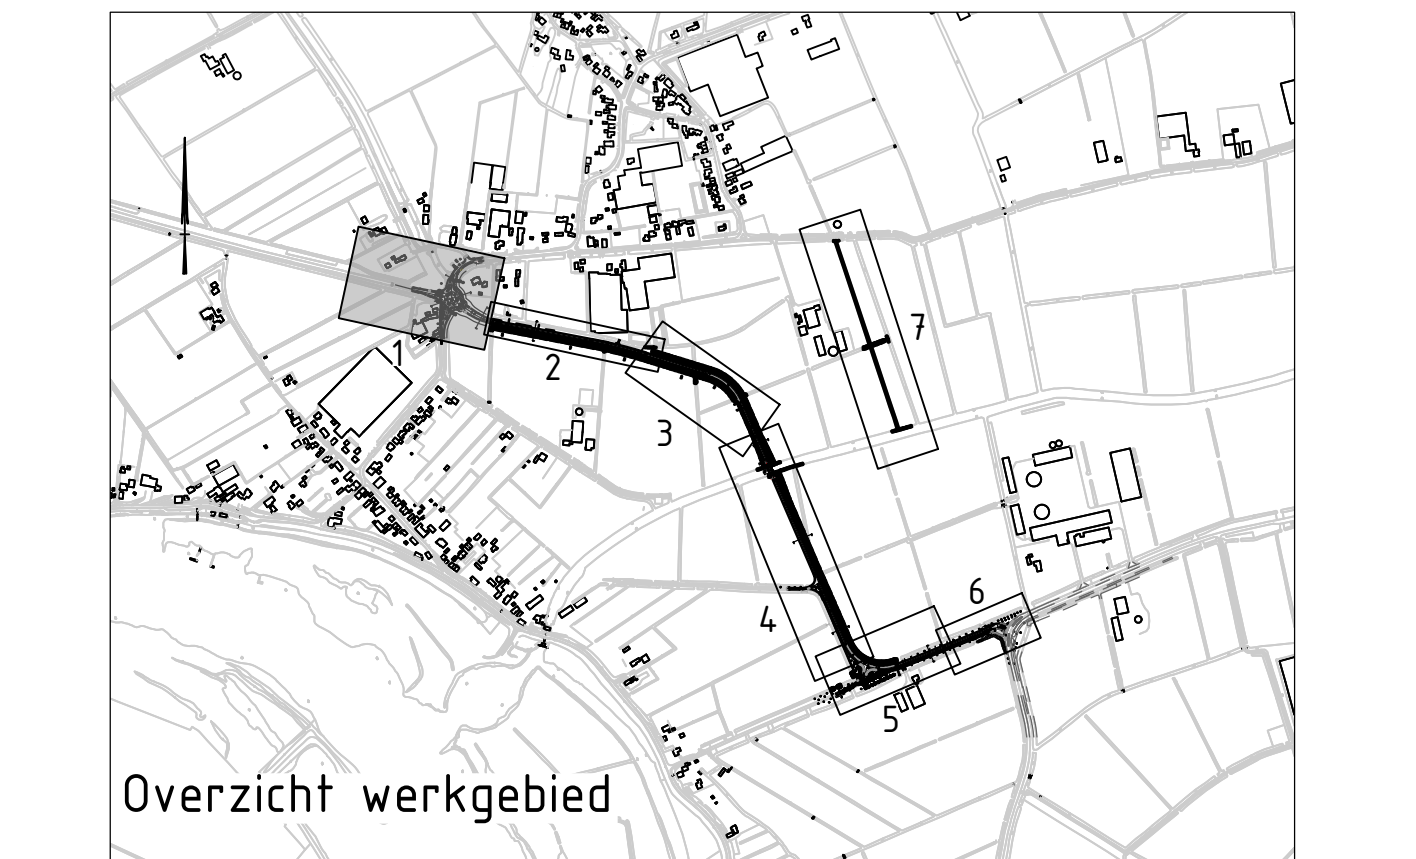

Opmerkingen

- Palmeten in meters t.o.v. N.A.P. tenzij anders vermeld;
- Aansluiting op openbare riolering - particulier terrein (overceesgrens) is bij benadering aangegeven;
- Exacte aansluiting op het werk te bepalen i.o.m. de dreef;
- Markering in meters tenzij anders vermeld;
- Diameters in mm, tenzij anders vermeld.

Totaaloverzicht tekeningen:

Tekst:	Omschrijving:	Bladen:
2019-25-BT-001	Opbrengstbestaande situatie	1/m 6
2019-25-BT-002	Voorbereiding en grondonttrekking	1/m 6
2019-25-BT-003	Grondwerk dwarsprofielen	1/m 6
2019-25-BT-004	Aanlegtekening bovengrondse inrichting	1/m 7
2019-25-BT-005	Aanlegtekening totaal overzicht	1/m 7
2019-25-BT-006	Dwarsprofielen	1/m 7
2019-25-BT-007	Langsprofiel	1/m 7

C	Nieuw van inrichtingen	07-06-2022	M. van der Pol	M. van Halder
B	Bestaande tekening	28-04-2022	M. van der Pol	M. van Halder
A	Bestaande tekening	28-04-2022	M. van der Pol	M. van Halder
Legende	Omschrijving	Bevestigd door	Periode	Bevestigd door
Legende	Omschrijving	Bevestigd door	Periode	Bevestigd door

Getekend door	Projectnummer	Staat	Formaat	Bevestigd door	Bevestigd door	Bevestigd door	Bevestigd door	Bevestigd door
M. van der Pol	2019-25	1200	A4: 84,1x119,0	07-06-22	DEFINITEF	2019-25-BT-004	1	7
Num	Num	Num	Num	Num	Num	Num	Num	Num

Zaltbommel / Maasdriel

Project: Doortrekken Maas-Waalweg

Overheid: Bestaande tekening

Aanlegtekening

Bovengrondse inrichting