

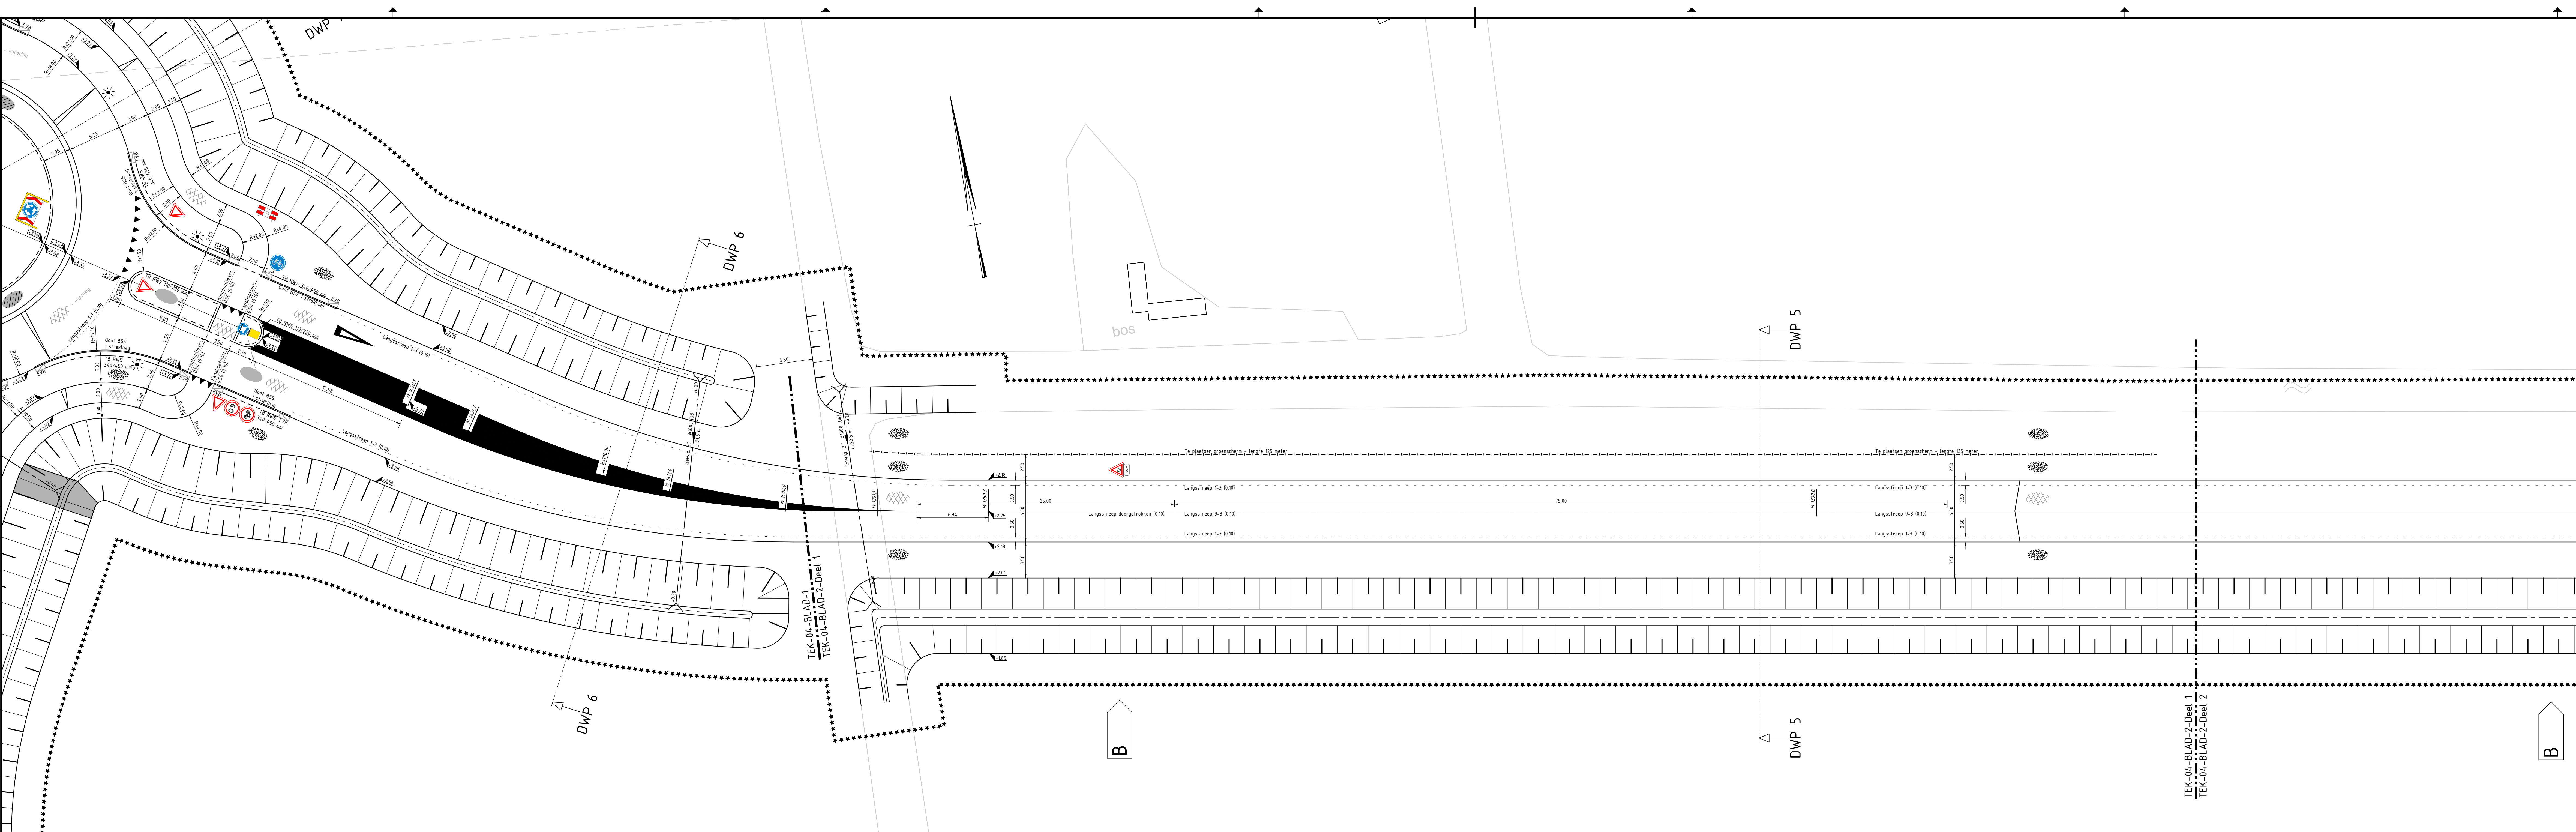


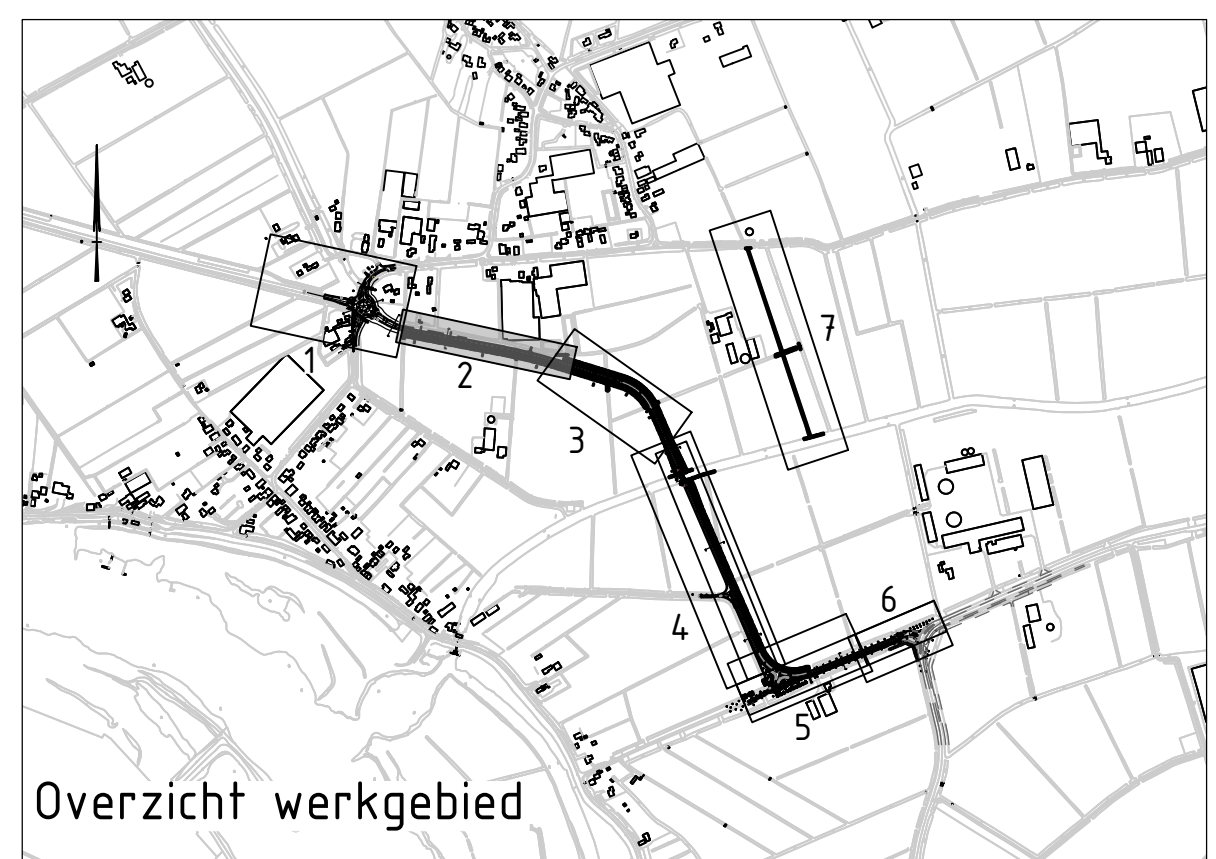

| Legenda                                                                           |       |
|-----------------------------------------------------------------------------------|-------|
| Hout                                                                              |       |
| As watergang                                                                      |       |
| As weg                                                                            |       |
| Groene afsterming max. hoogte 180 m                                               |       |
| Werkgrens                                                                         | ***** |
| Dukerleiding beton 1000 mm                                                        |       |
| Dukerleiding beton 500 mm                                                         |       |
| Dukerleiding beton 800 mm                                                         |       |
| Goot BSS keformaat                                                                |       |
| Trottoirband RWS 340/450x250 mm                                                   |       |
| Trottoirband RWS 110/220x250 mm                                                   |       |
| Voorkantband                                                                      |       |
| Kantverharding                                                                    |       |
| Materialsgrens-verharding                                                         |       |
| Kanalisatiefreep 0.50 (0.10)                                                      |       |
| Langstreek 1-1 (0.10)                                                             |       |
| Langstreek 1-3 (0.10)                                                             |       |
| Langstreek 0.30-2.70 (0.10)                                                       |       |
| Langstreek 9-3 (0.10)                                                             |       |
| Langstreek doorgetrokken (0.10)                                                   |       |
| Inzaaien gras                                                                     |       |
| Lichtmast                                                                         |       |
| Stroomrichting dukerleiding                                                       |       |
| Asfalt                                                                            |       |
| Ongepand beton insitu gestort + patroon (BSS XF halfsteenverband) - middengleider |       |
| Geüpand beton insitu gestort + patroon (Cobblestone) - rammelestrook refonde      |       |
| Markering driehoek 50/50                                                          |       |
| Voorwaarschuwingsschik 4.0                                                        |       |
| Puntstuk                                                                          |       |

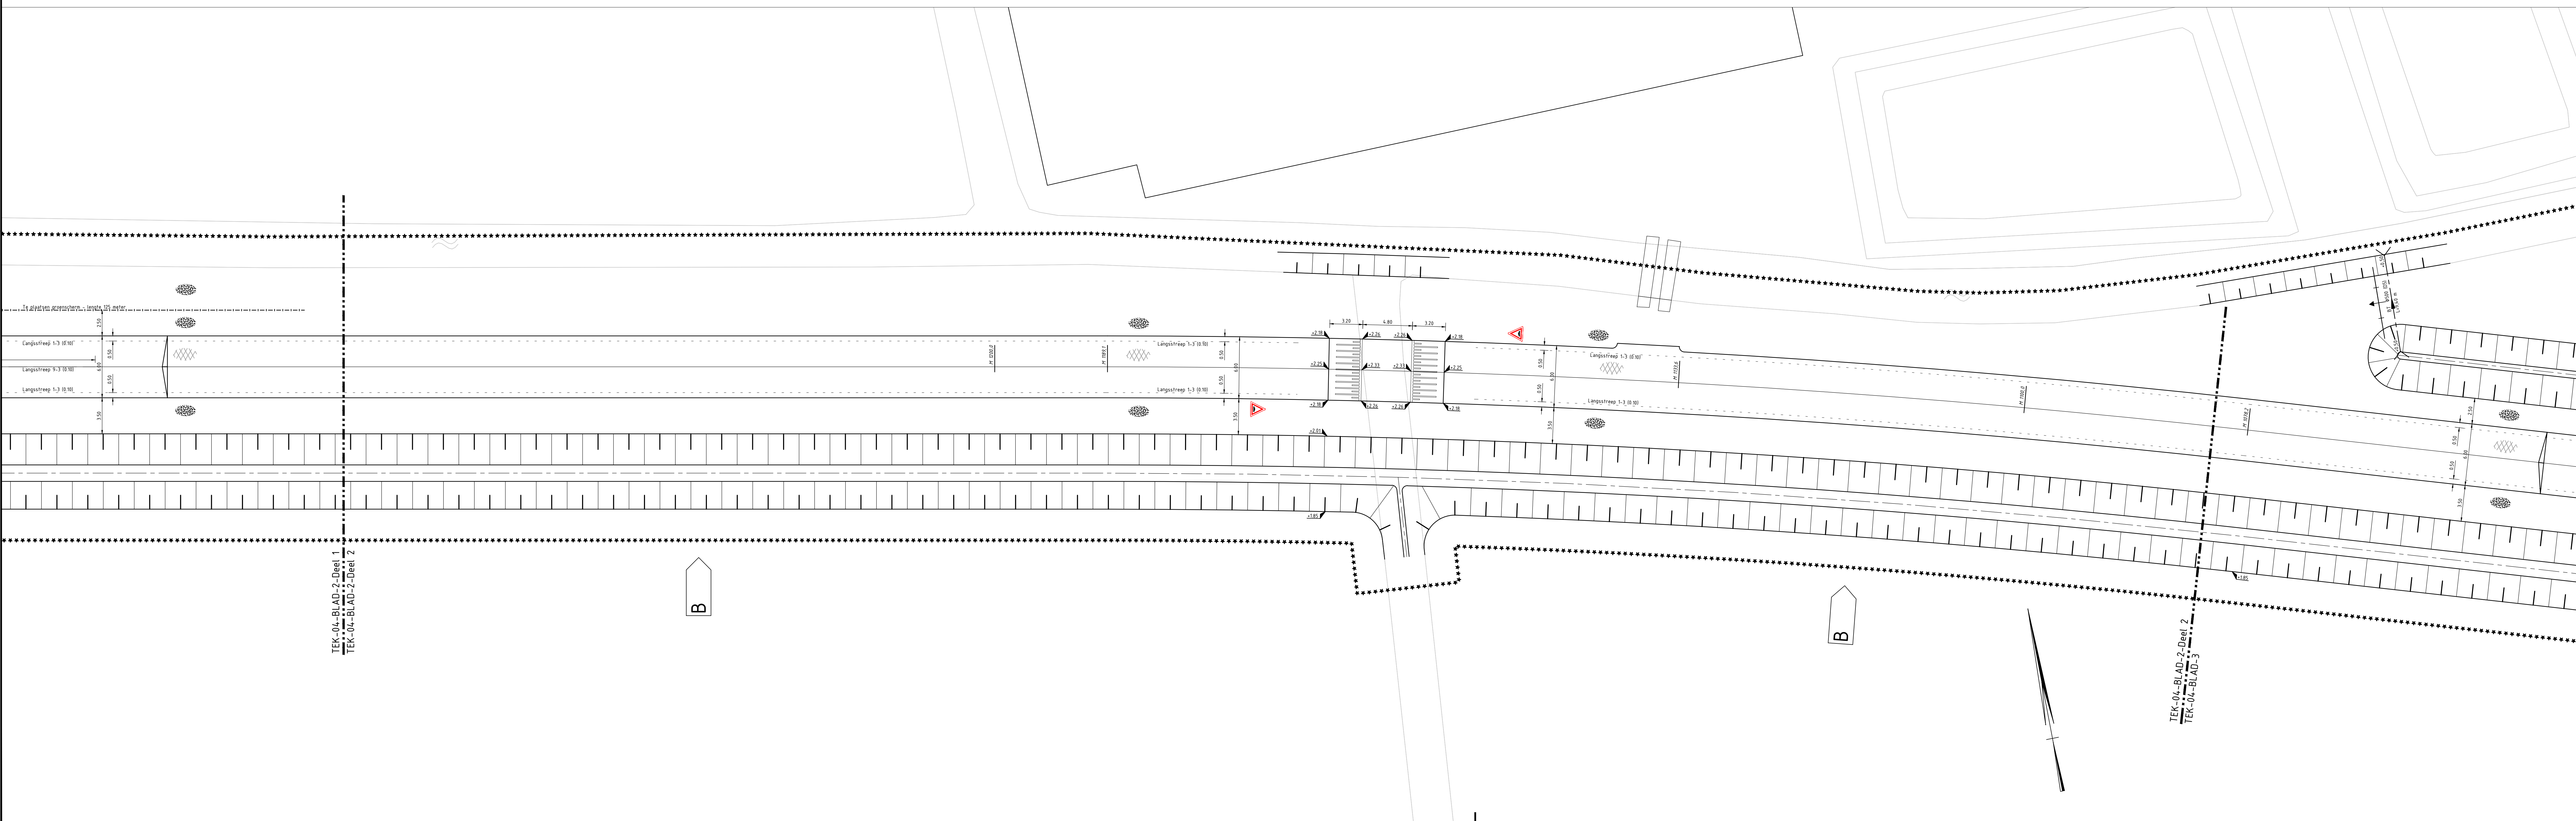

### Opmerkingen

- Palmeten in meters t.o.v. N.A.P. tenzij anders vermeld;
- Aansluiting op openbare ruimte - particulier terrein (overeenkomst) is bij benadering aangegeven;
- Exacte aansluiting op openbare ruimte in het werk te bepalen (aan de draad);
- Houtvering in meters tenzij anders vermeld;
- Diameters in mm, tenzij anders vermeld;

### Totaaloverzicht tekentaken:

| Taken          | Omschrijving                           | Bladen |
|----------------|----------------------------------------|--------|
| 2019-25-BT-001 | Opbrengstbestaande situatie            | 1/16   |
| 2019-25-BT-002 | Voorbereiding en grondeksteking        | 1/16   |
| 2019-25-BT-003 | Grondeksteking                         | 1/16   |
| 2019-25-BT-004 | Aanlegtekening bovengrondse inrichting | 1/16   |
| 2019-25-BT-005 | Aanlegtekening totaal overzicht        | 1/16   |
| 2019-25-BT-006 | Dwarsprofielen                         |        |
| 2019-25-BT-007 | Langsprofielen                         |        |

| C | -                                           | -          | -              |
|---|---------------------------------------------|------------|----------------|
| B | Nota van toelichting (aanpassing watergang) | 01-06-2022 | M. van der Pol |
| A | Bestektekening                              | 28-06-2022 | M. van der Pol |



### Zaltbommel / Maasdriel

Project: Doortrekken Maas-Waalweg

Overheid: Bestektekening, Aanlegtekening, Bovengrondse inrichting

Zaltbommel