



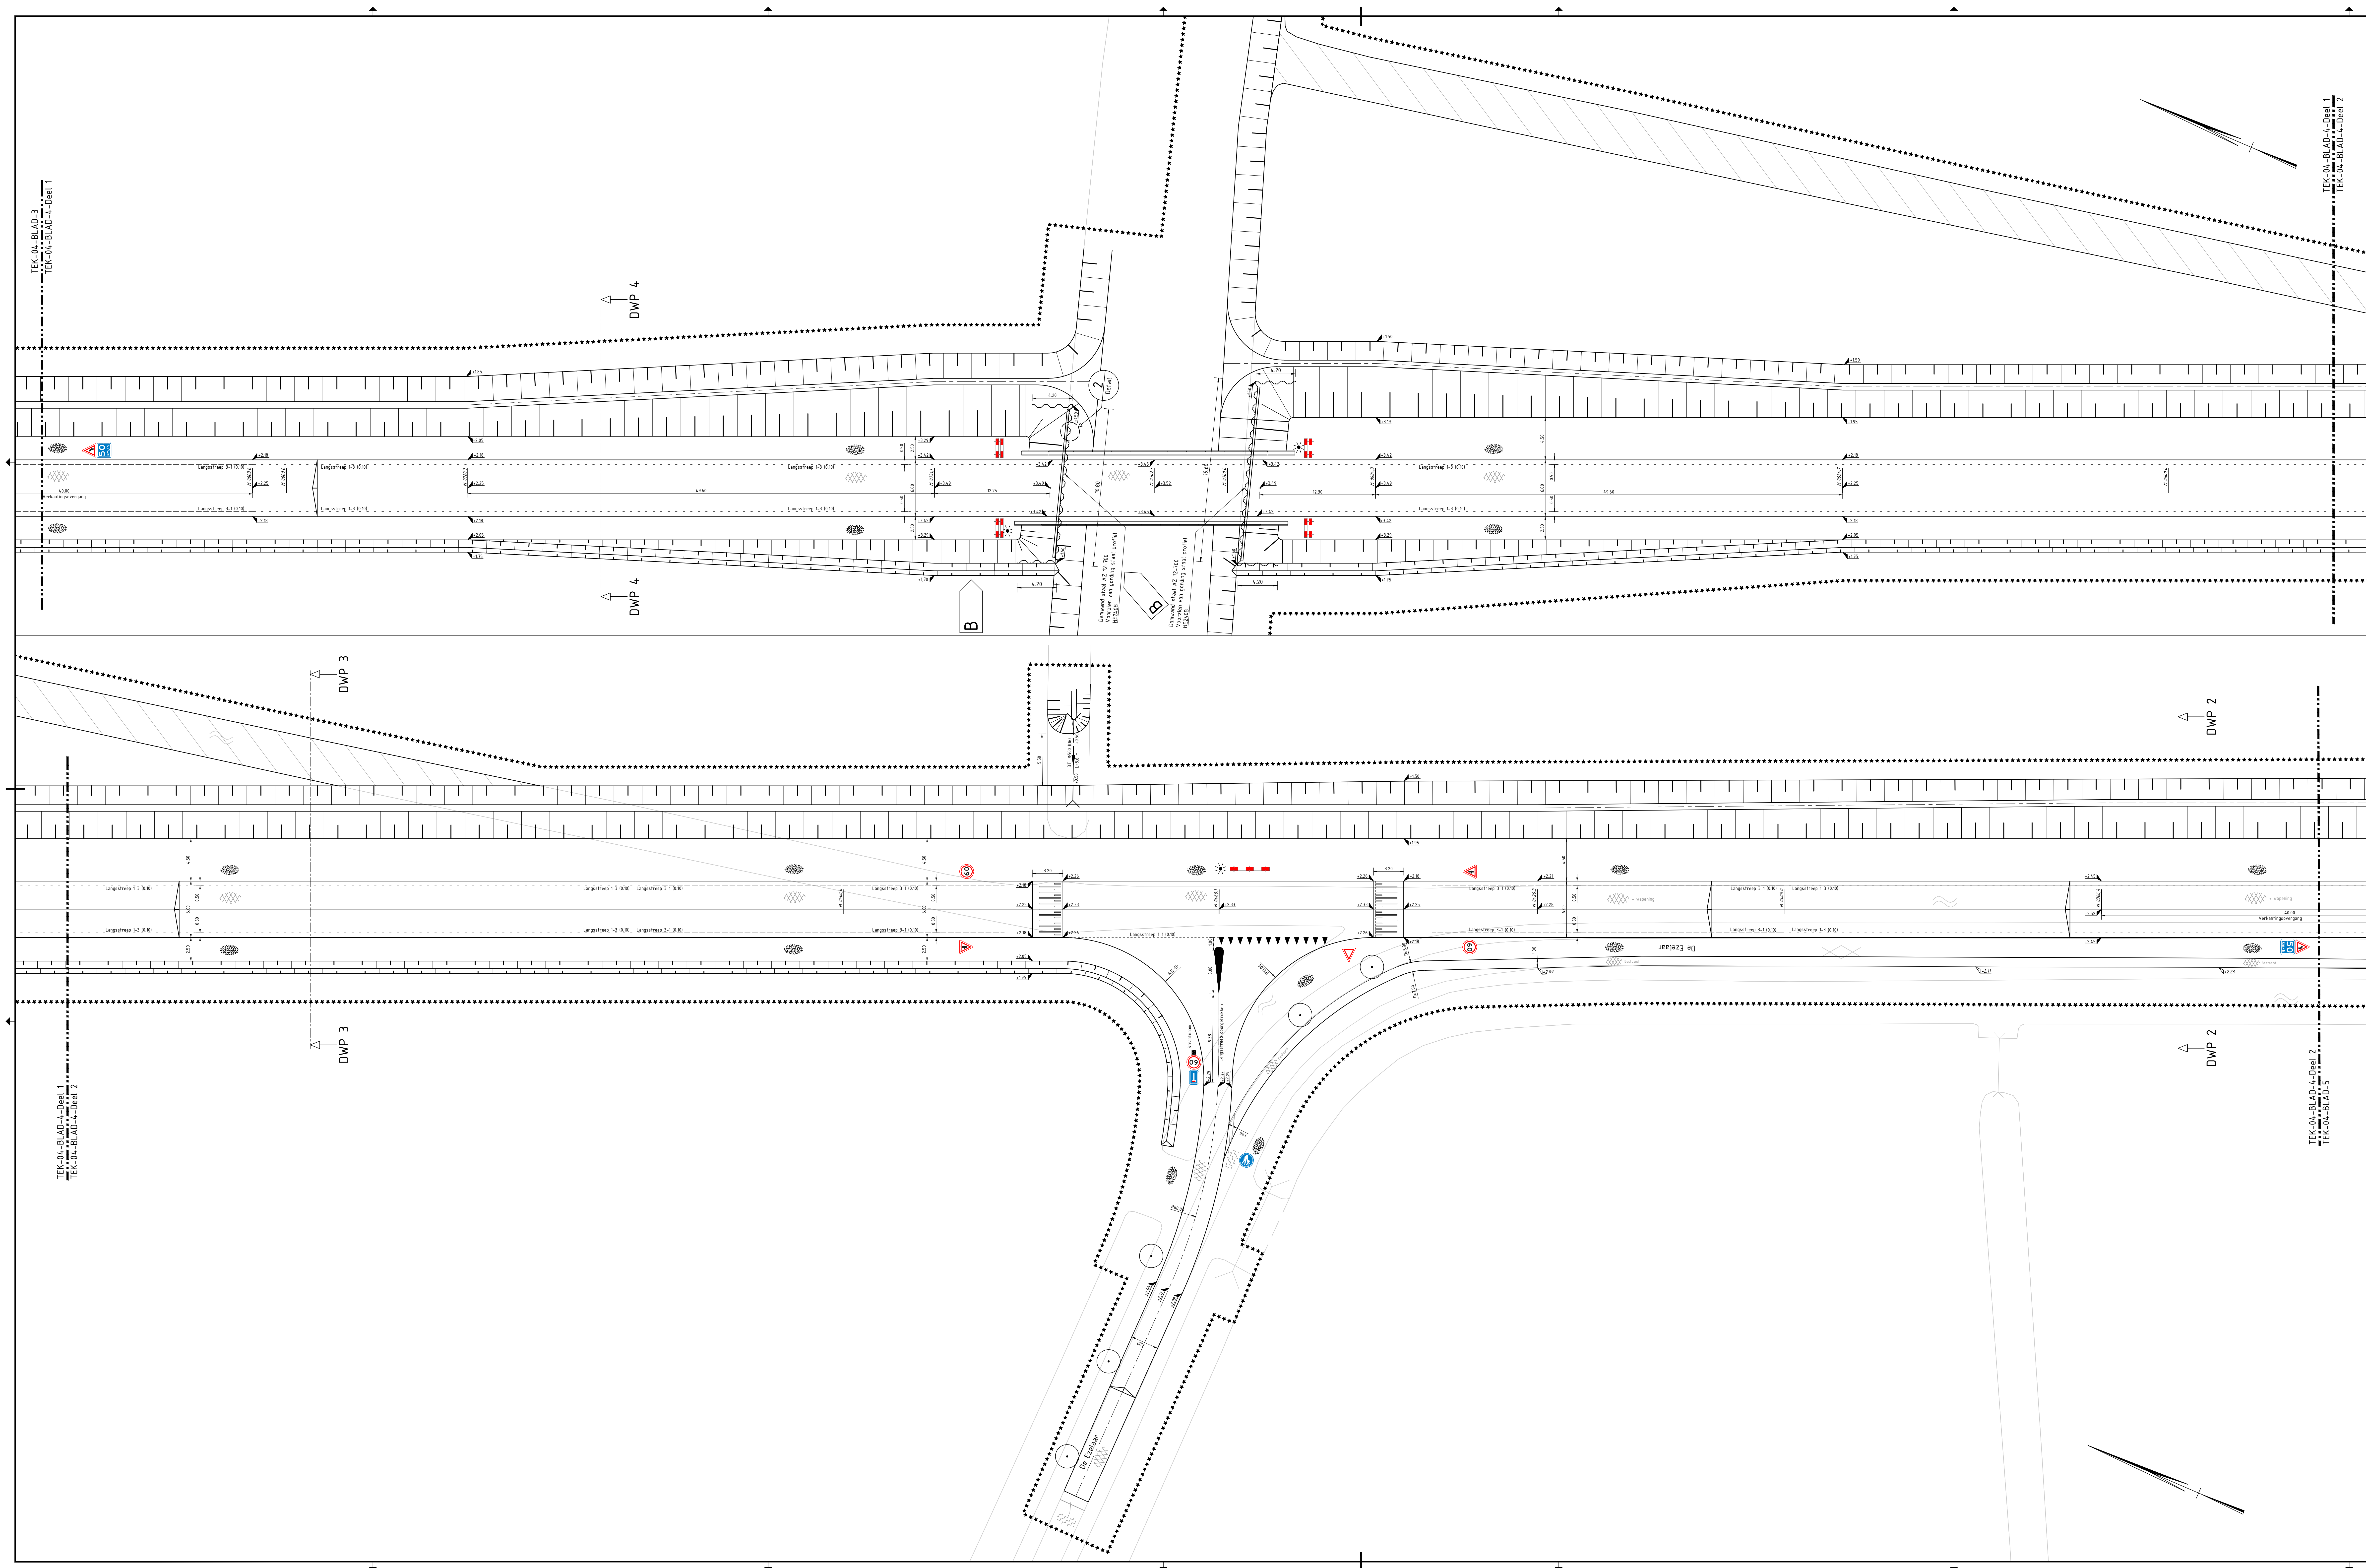

Legenda	
Bestand	
	Kantverharding
	Boon
	Asfalt
Nieuw	
	As watergang
	As weg
	Werkgrens
	Duikerleiding beton 500 mm
	Kantverharding
	Freesvak asfalt
	Verharding beton
	Langstreek 1-3 (0.30)
	Langstreek 1-3 (0.10)
	Langstreek doorgetrokken (0.30)
	Te diepen watergang
	Inzaaien gras
	Lichtmast
	Verkeersbord paal met straatnaambord
	Stroomrichting duikerleiding
	Asfalt
	Freesvak
	Markering driehoek 50/50
	Punthok

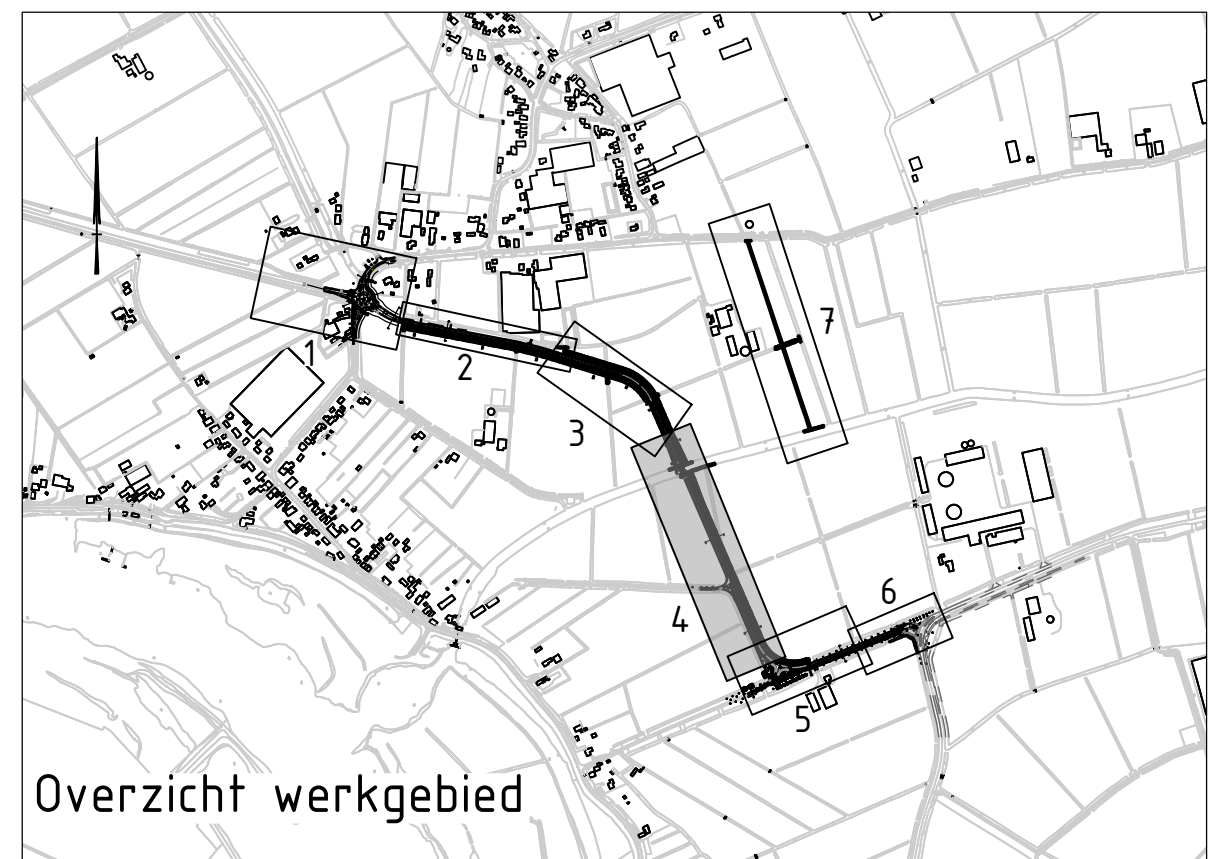

Opmerkingen

- Palmeten in meters t.o.v. N.A.P. tenzij anders vermeld.
- Aansluiting op openbare ruimte - particulier terrein (perceelsgrens) is bij benadering aangegeven.
- Exakte aansluiting (hoofde) in het werk te bepalen i.o.m. de dreef.
- Markering in meters tenzij anders vermeld.
- Diameters in mm, tenzij anders vermeld.

Totaaloverzicht tekeningen:

Tekst:	Omschrijving:	Bladen:
2019-25-BT-001	Opbrekking bestaande situatie	1/m 6
2019-25-BT-002	Voorbereiding en grondversterking	1/m 6
2019-25-BT-003	Grondwerk dwarsprofielen	
2019-25-BT-004	Aanlegtekening bovengrondse inrichting	1/m 3
2019-25-BT-005	Aanlegtekening totaal overzicht	
2019-25-BT-006	Dwarsprofielen	
2019-25-BT-007	Langsprofiel	

C					
B	Nieuw van blichtingen (aanpassing watergang)	07-06-2022	M. van der Pol	M. van Halder	
A	Bestekstekening	28-04-2022	M. van der Pol	M. van Halder	
Code	Omschrijving	Datum	Ontworpen	Goedgekeurd	Bevestigd
Getekend door	Bevestigd door	Perceel Fl.	Ontworpen	Goedgekeurd	Bevestigd
M. van der Pol	M. van Halder	07-06-22	DEFINITEF		
Datum ontwerp	Projectnummer	Schaal	Formaat	Versionen	Blad
28-04-22	2019-25	1:200	A0 84,1x110	2019-25-BT-004	6
Zaltbommel / Maasdriel					
Project					
Doortrekken Maas-Waalweg					
Overdeel					
Bestekstekening					
Aanlegtekening					
Bovengrondse inrichting					